



# Ausbauquerschnitt Q - Q

Dieckstraße  
Anrampung / Autohändler rechts

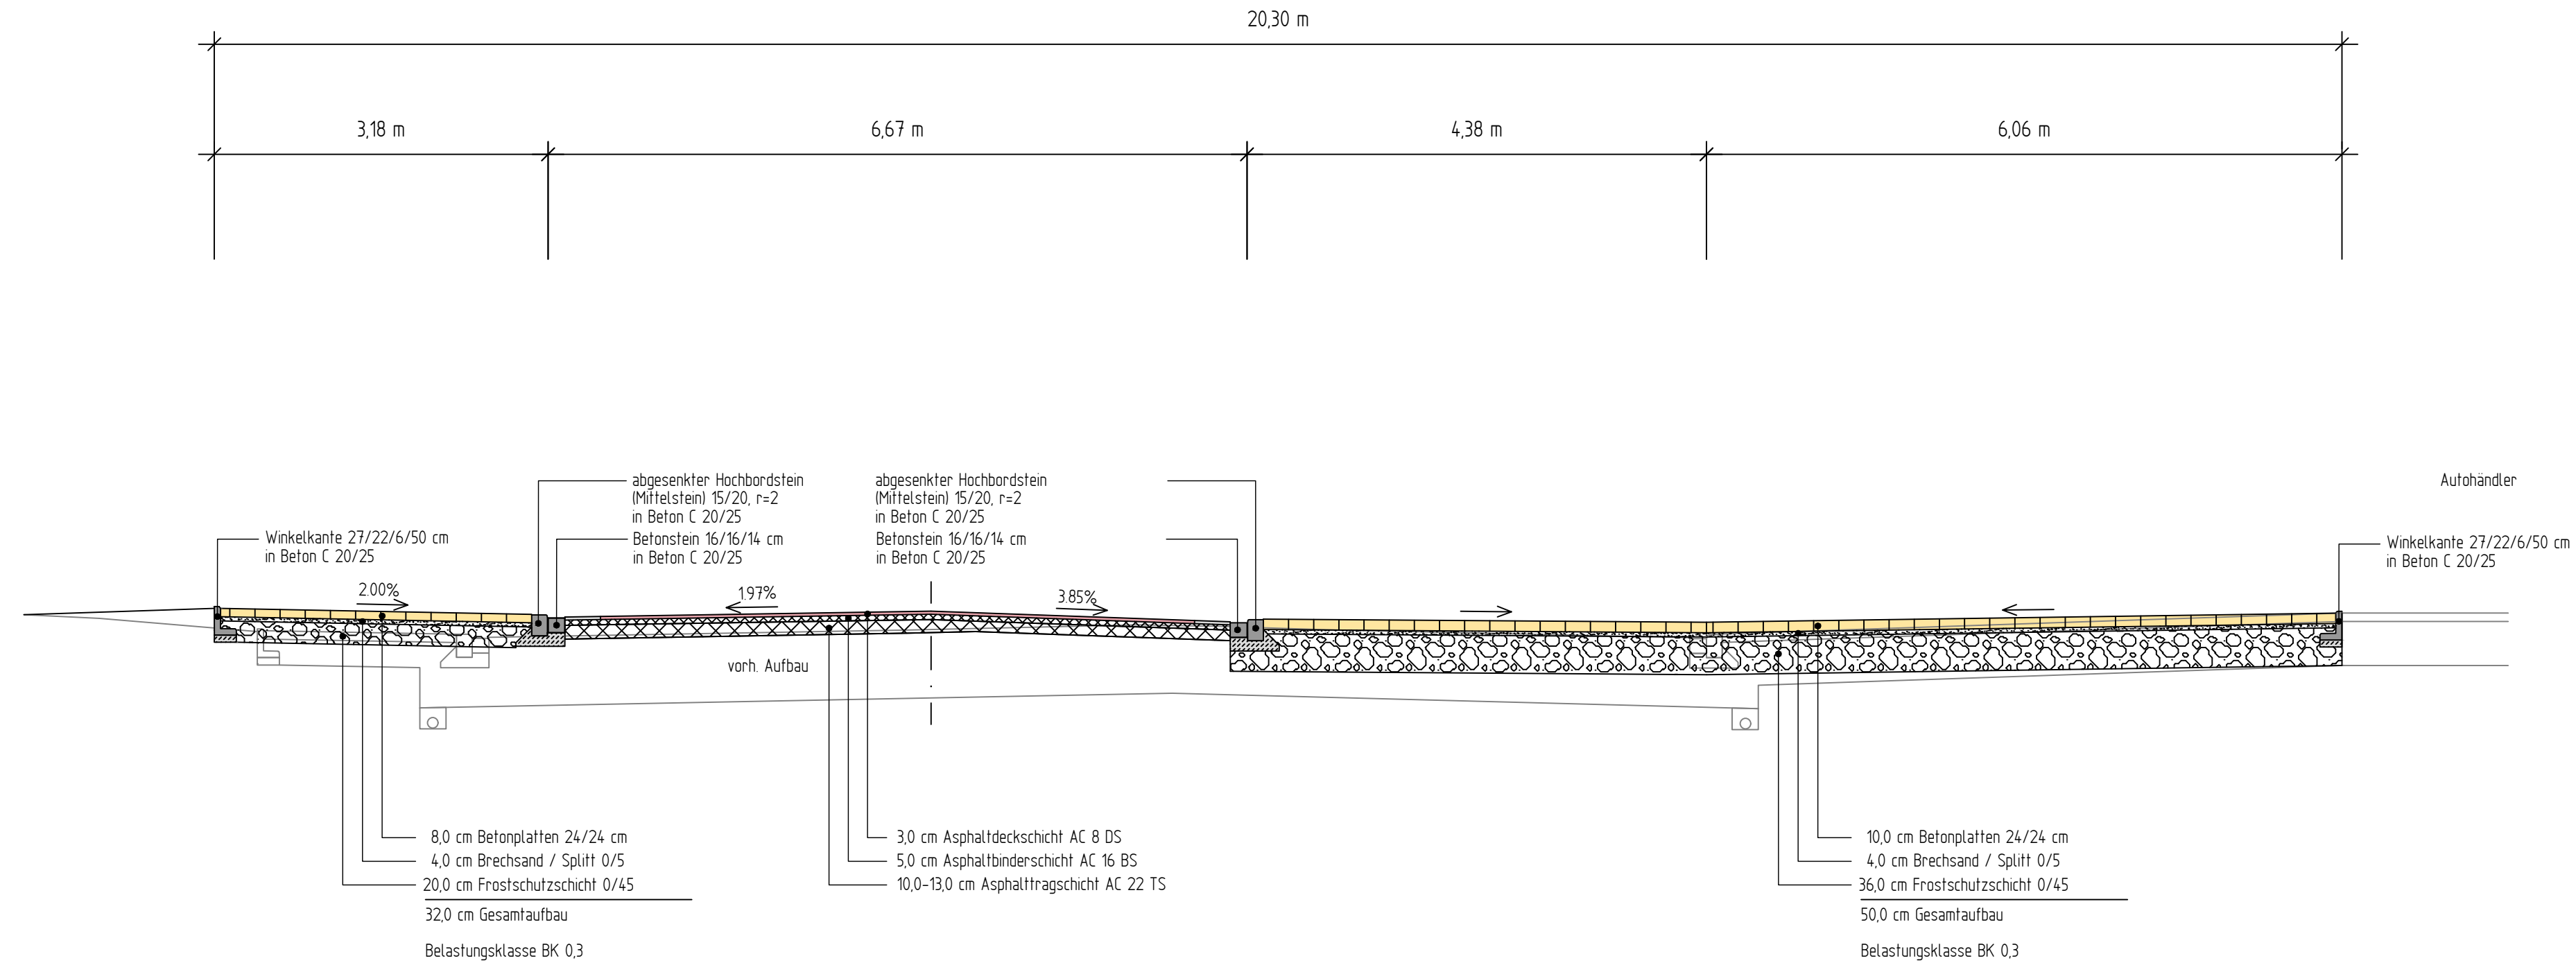



**ISAPLAN**  
INGENIEUR GMBH

VERKEHR STRASSE WASSER BERATUNG

1828

BRÜCKENSTRASSE 4 51379 LEVERKUSEN  
TELEFON 02171/36 355 -0  
INFO@ISAPLAN.NET WWW.ISAPLAN.NET

5			
4			
3			
2			
1			
Nr.	Art der Änderung	Name	Datum

Projekt Nr.: 18/025  
Plan Nr.: 12114  
Blatt Nr.: AQ Q-Q  
Str. Schlüssel:  
Anlage Nr.:



## Ausbauquerschnitt Q-Q

○	Maßstab	
	Lageplan 1 : 50	
	Detail 1 :	
bearbeitet	14.04.2022	Has
gezeichnet	14.04.2022	Sch
geprüft	14.04.2022	Has

Veloroute 12 - Münster - Telgte

Abschnitt Dieckstraße

Umbau zur Fahrradstraße zwischen  
Käntner Straße und Schleuse  
Stadtteil Mitte

genehmigt :  
Münster, den 22.12.2022

i.A. gez. Verrieth

Amt für Mobilität und Tiefbau