




Ausbauquerschnitt R - R

Dieckstraße
Fahrradschleuse

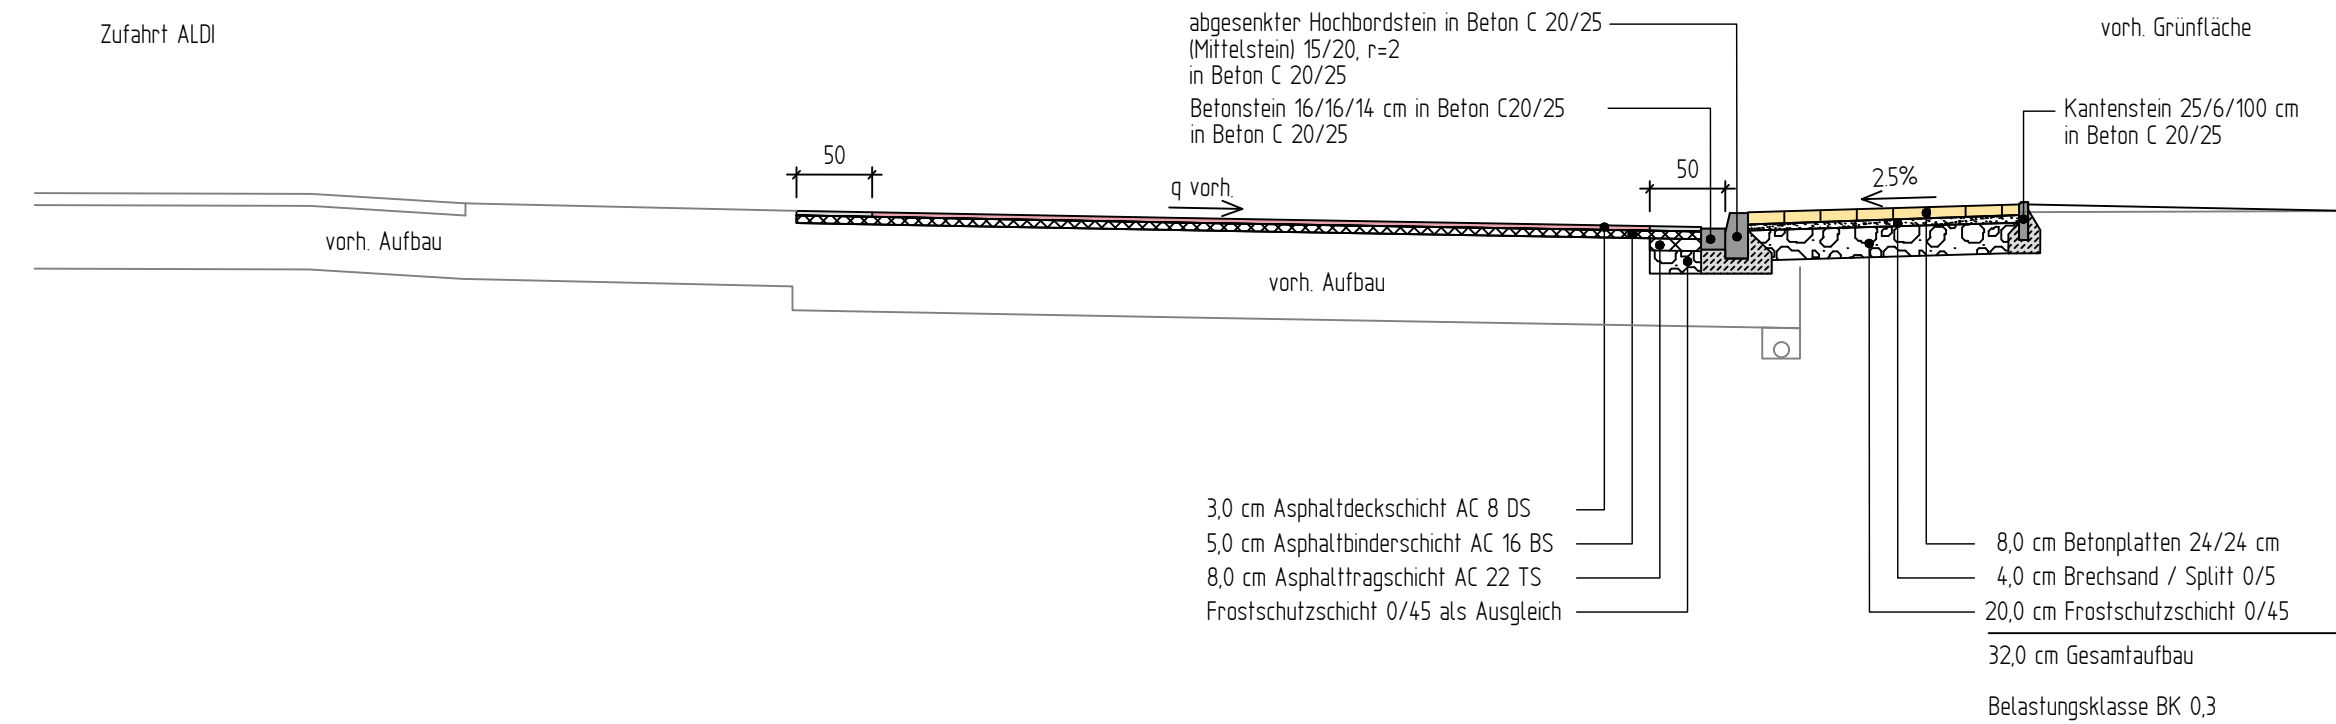

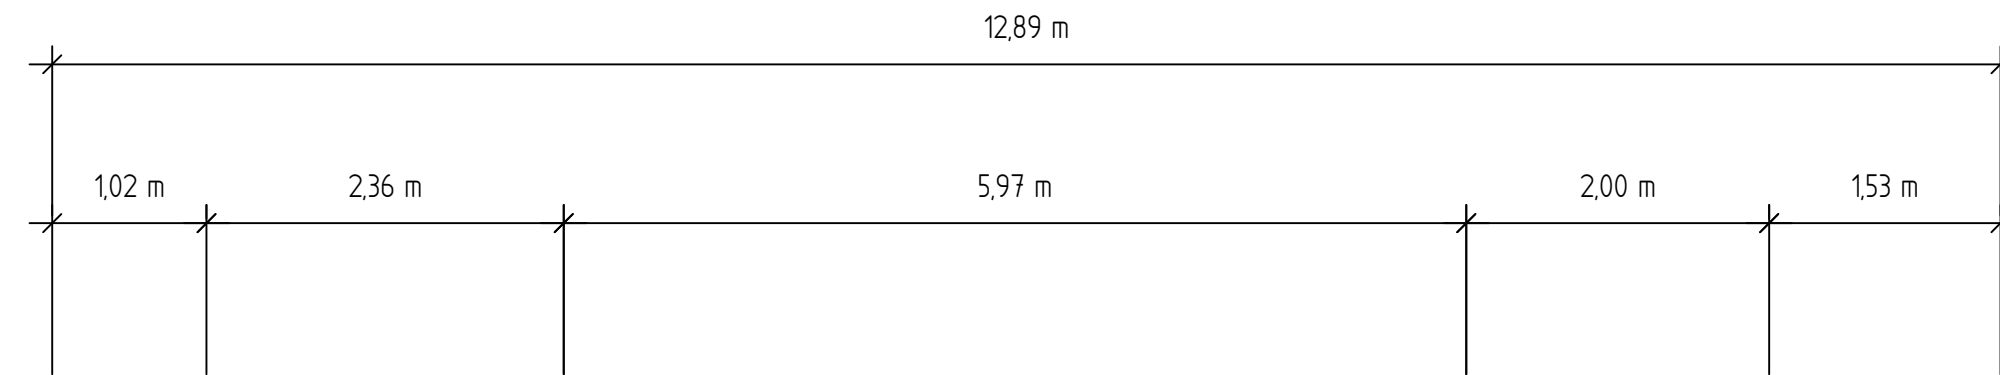

ISAPLAN
INGENIEUR GMBH

VERKEHR STRASSE WASSER BERATUNG

1828

BRÜCKENSTRASSE 4 51379 LEVERKUSEN
TELEFON 02171/36 355 -0
INFO@ISAPLAN.NET WWW.ISAPLAN.NET

5			
4			
3			
2			
1			
Nr.	Art der Änderung	Name	Datum

Projekt Nr.: 18/025
Plan Nr.: 12112
Blatt Nr.: AQ R-R
Str. Schlüssel:
Anlage Nr.:



Ausbauquerschnitt R-R

Maßstab
Lageplan 1 : 50
Detail 1 :

Datum	Name
bearbeitet 14.04.2022	Has
gezeichnet 14.04.2022	Sch
geprüft 14.04.2022	Has

genehmigt :
Münster, den 22.12.2022

i.A. **gez. Verrieth**

Amt für Mobilität und Tiefbau

Veloroute 12 - Münster - Telgte

Abschnitt Dieckstraße

Umbau zur Fahrradstraße zwischen
Kärntner Straße und Schleuse
Stadtteil Mitte