Anlage 1 zur Vorlage V/0070/2023

Baufeld G

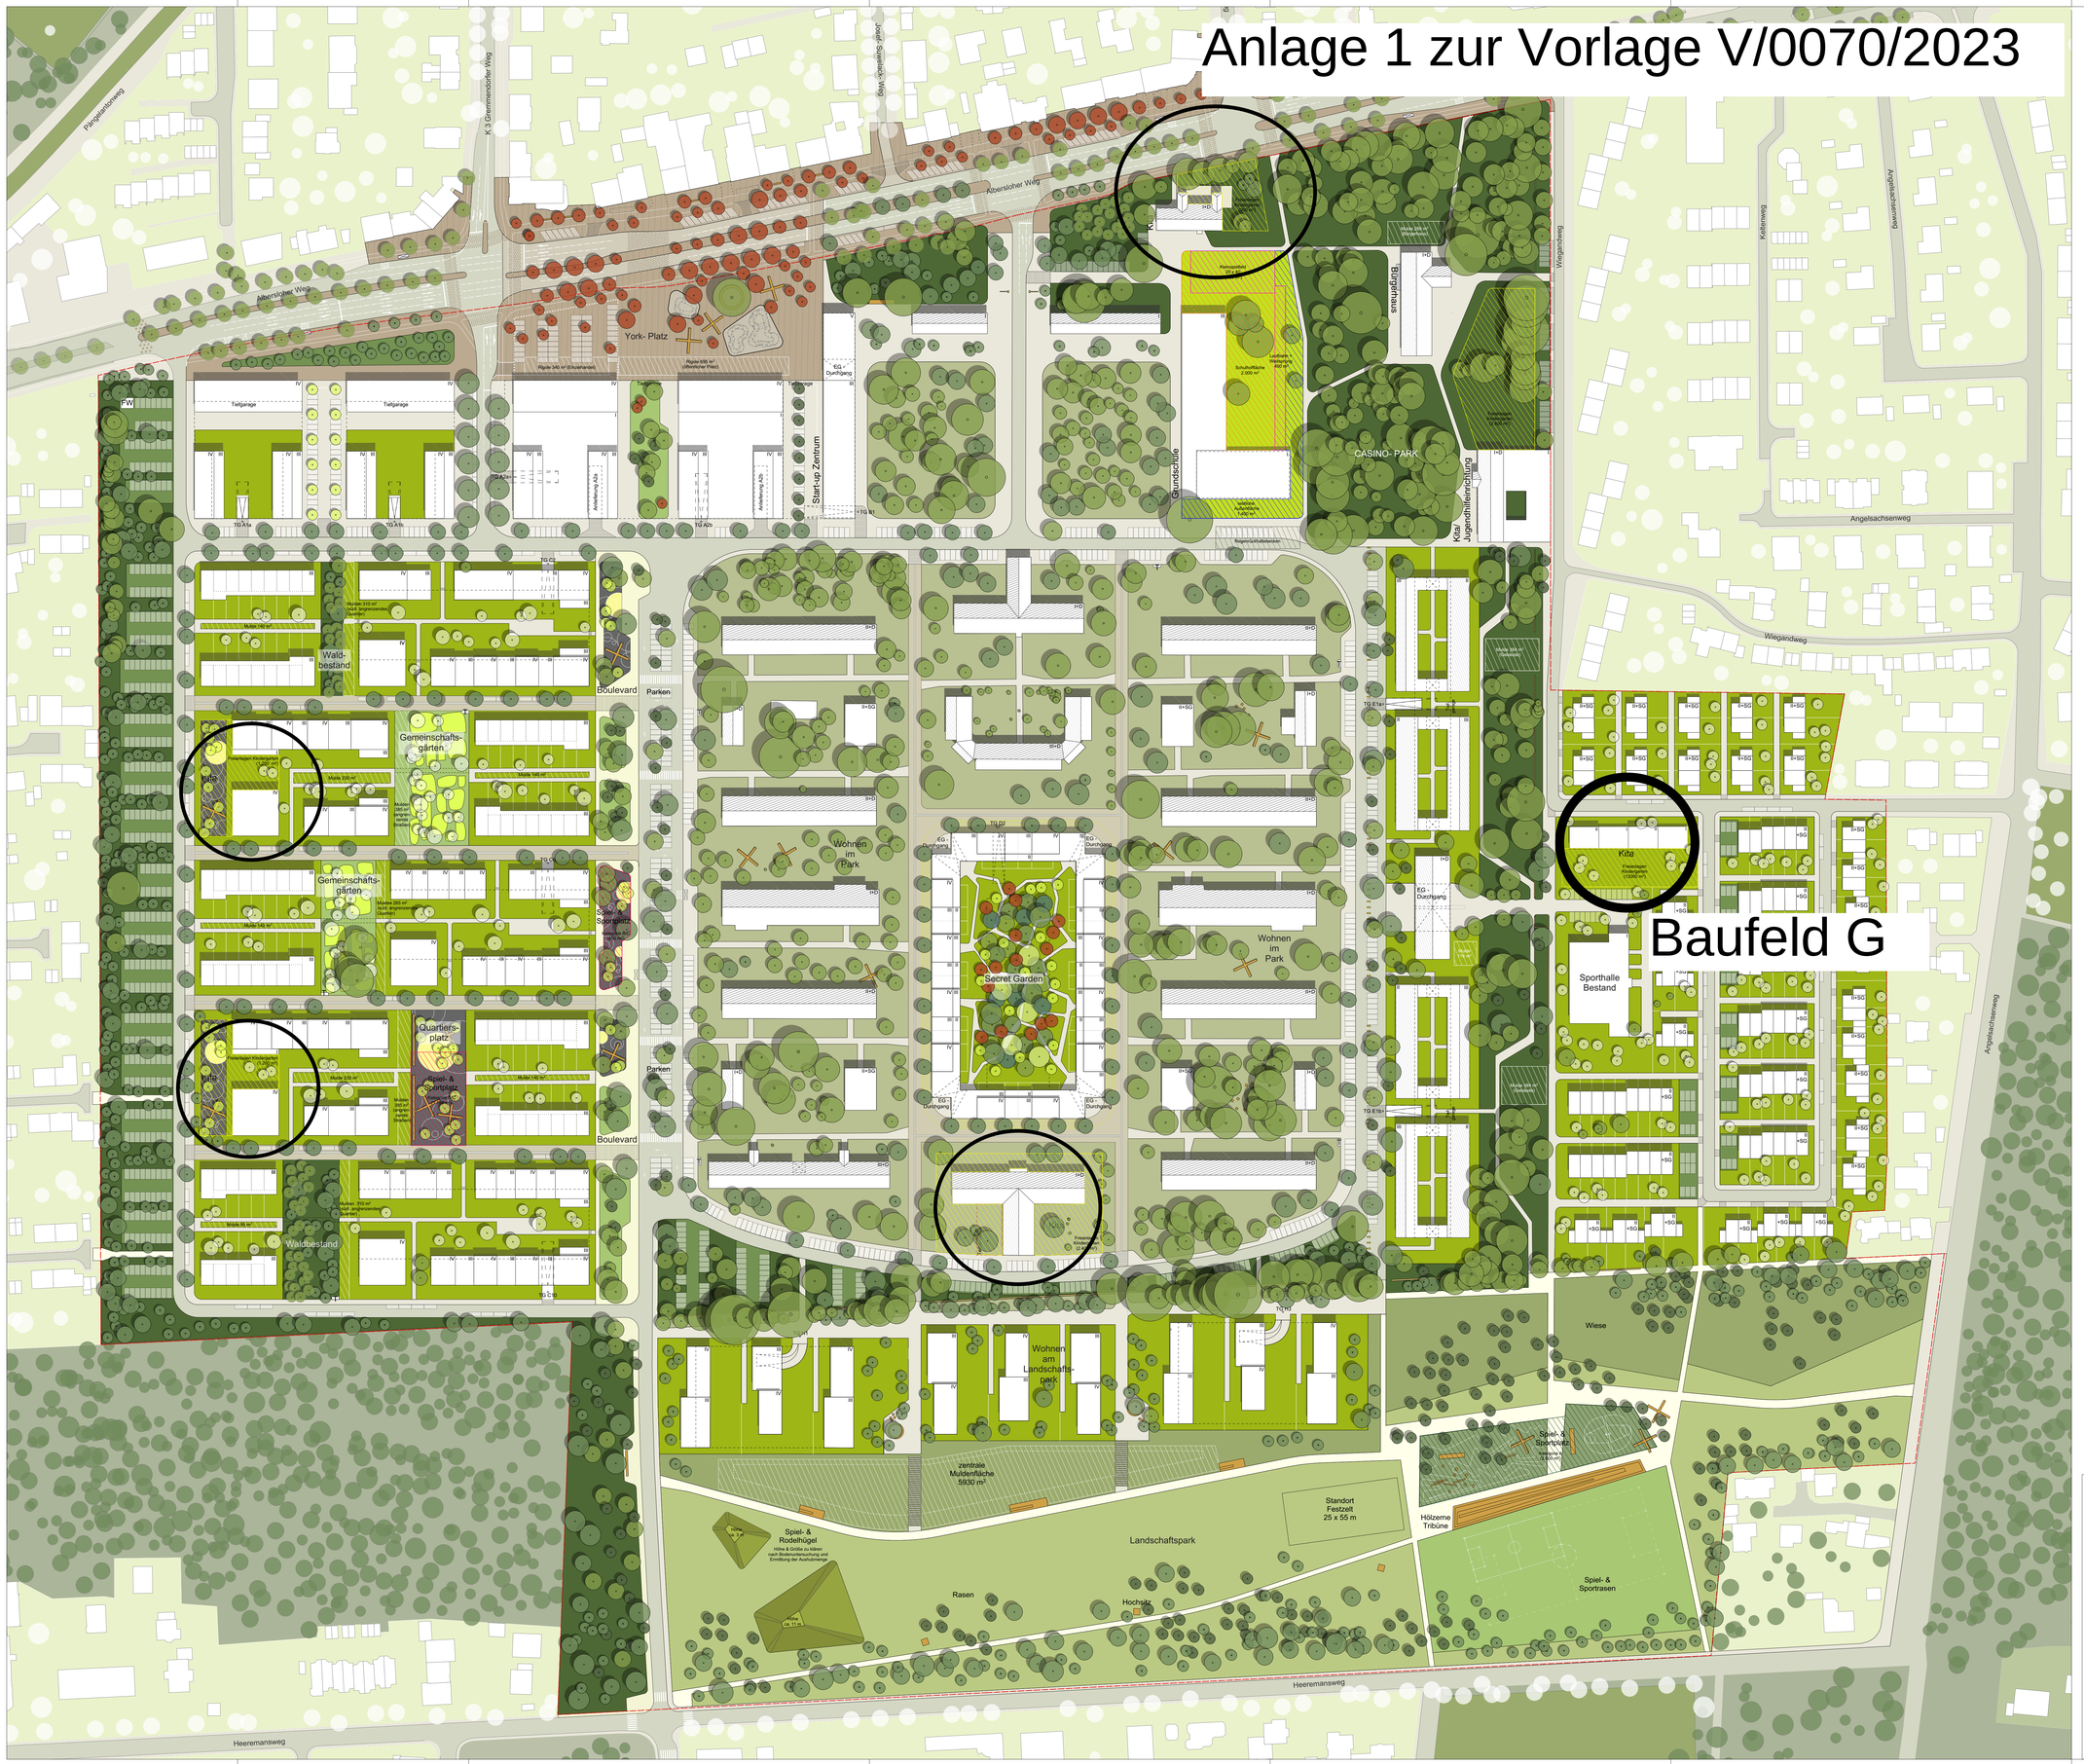

LEGENDE

VERKEHR

- Stellplatz (senkrecht)
- Stellplatz (längs)
- Stellplatz (quer)
- Straße / Fahrbahn
- Mischverkehrsfläche
- Gehwegüberfahrt Quartier
- Gehwegüberfahrt Boulevard
- Gehwegüberfahrt Albersloher Weg
- Gehweg
- Gehweg Landschaftspark
- Gehweg Albersloher Weg
- Yorkplatz, Platzfläche
- Yorkplatz, Fahrbahn / Übergang m. Markierung
- Parken / Rasenschotter
- TG Zufahrt

GRÜN / FREIFLÄCHEN

- Garten / Gemeinschaftshof
- Wald
- Parklandschaft (Altbestand)
- Landschaftspark - Rasen
- Landschaftspark - Wiese
- Landschaftspark - Spiel- & Sportrasen
- Landschaftspark - Spiel- & Sportplatz
- Gemeinschaftsgarten mit Gartenkissen
- öffentlicher Platz - Grünfläche
- öffentlicher Platz - Spiel- und Aktivitätsfläche
- Schulhof
- Regenversickerung auf unterschiedlichen Flächen & Regenrückhaltung

BÄUME

- Baum Bestand
- Baum Bestand - Krone angenommen
- Baum Neupflanzung

FLÄCHEN

- Freifläche Kindertagesstätte (300 m² / Gruppe)
- Spielplatz Kategorie B/C (1.800 m² Gesamt)
- Spielplatz Kategorie A (2.800 m² Gesamt)
- Schule: Schulhoffläche (2.000 m² Gesamt)
- Schule: restl. Außenfläche (1.400 m² Gesamt)
- Schule: Sportfelder
  - Kleinspielfeld (800 m² Gesamt)
  - Laufbahn + Weitsprung (400 m² Gesamt)

EINBAUTEN

- Trafokasten
- Sitzmöglichkeiten
- Bestandsmauer
- Bushaltestelle
- Bestandspoller

N

YORK - KASERNE, MÜNSTER
ABGABE PHASE 2

1.1.1 Städtebaulicher Masterplan
M 1:1.000

30.11.2016

LORENZEN ARCHITEKTEN GmbH
ARGUS Stadt- und Verkehrsplanung
ARGE: IFS + MÜLLER-KALCHREUTH Stadthydrologie und Wasserwirtschaft
ATELIER LOIDL Landschaftsarchitekten