



SCHNITT A-A




ANSICHT NORDEN

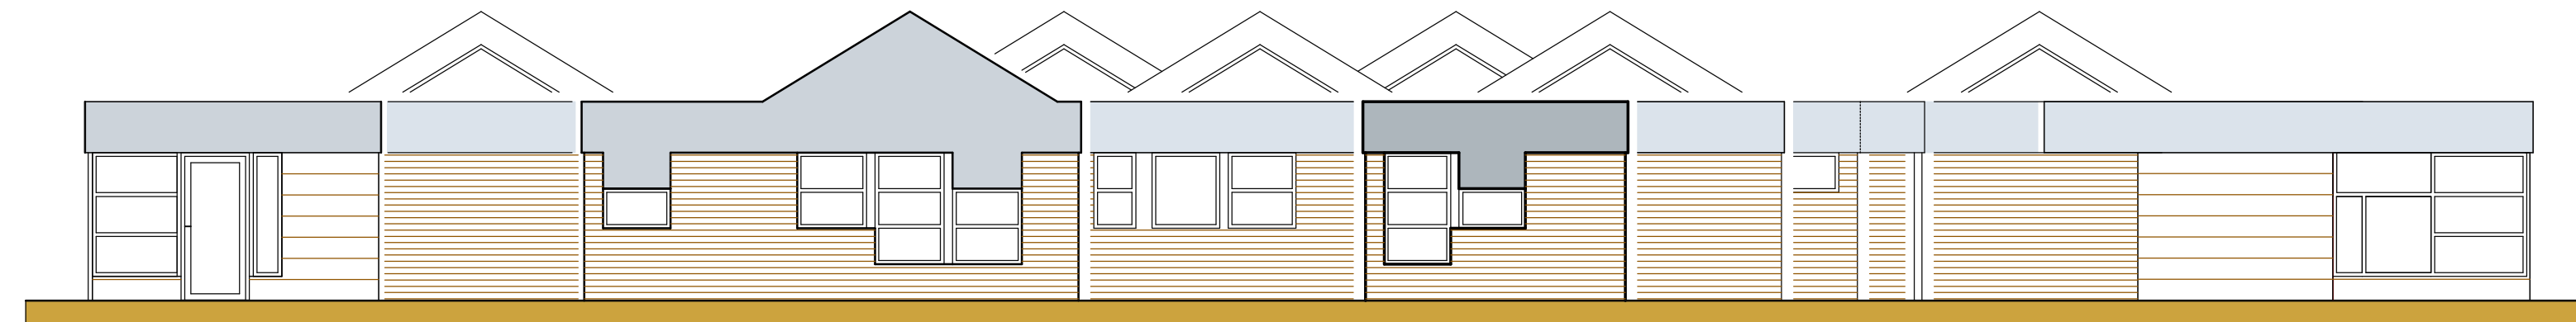

ANSICHT SÜDEN

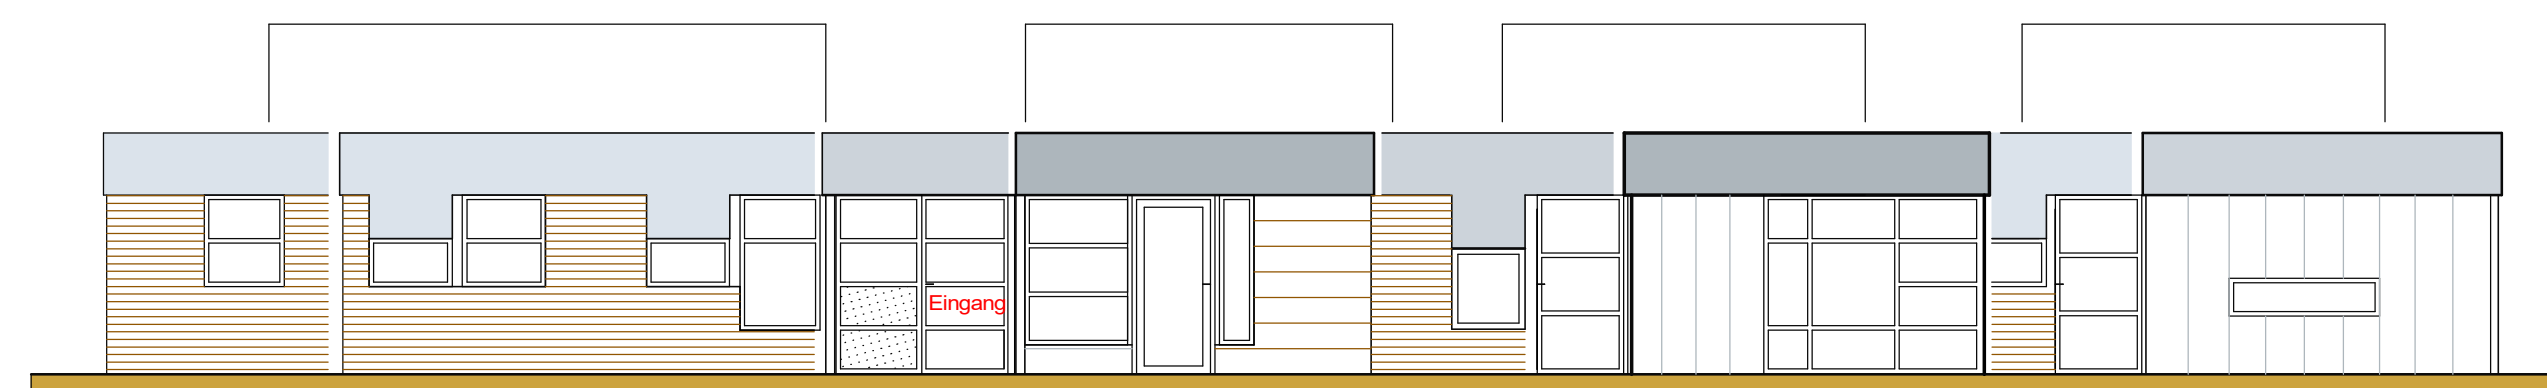

ANSICHT WESTEN

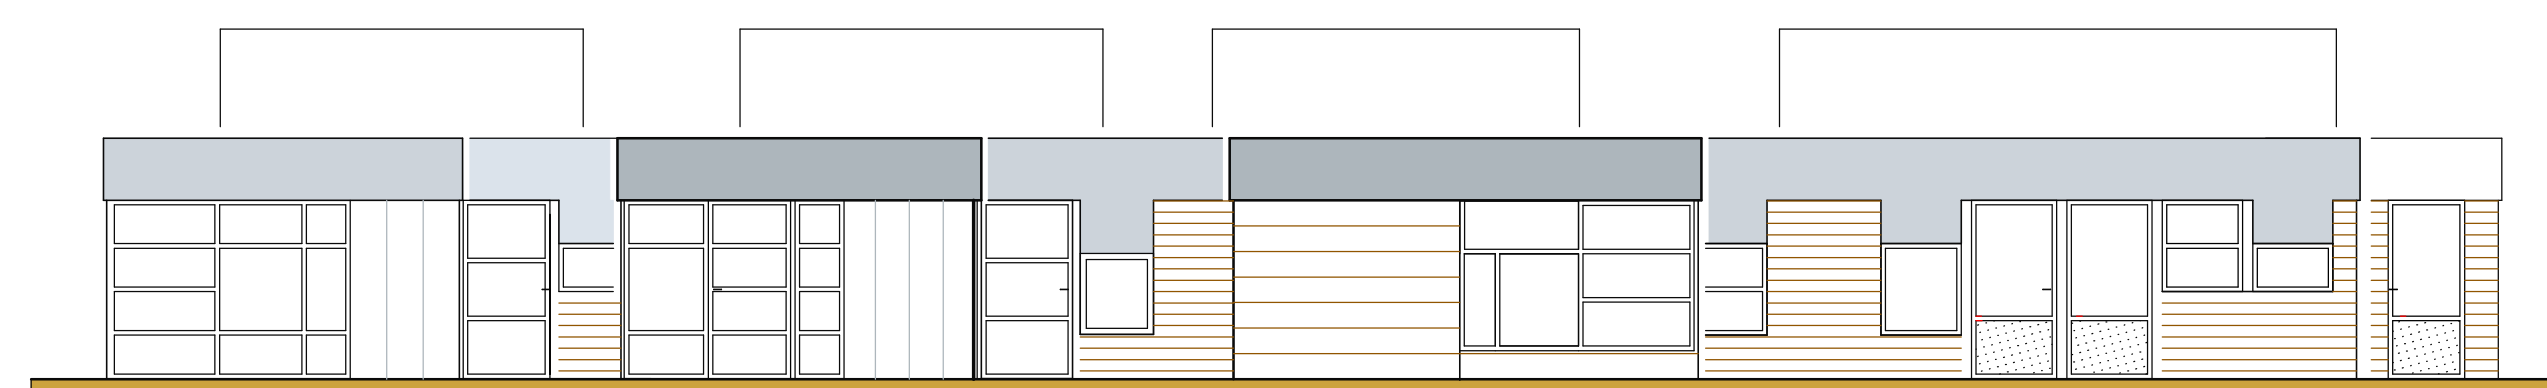

ANSICHT OSTEN

SCHNITT, ANSICHTEN

LEGENDE:

Index	Datum	Name	Art der Änderung
c	22.09.2022	Brünenberg	Neue Gesamtvermessung
b	03.08.2022	Brünenberg	Überarbeitung der Ansichten / Differenzierungsraum nach Aufmaß, 28.07.22 von SB Frau Schwermann, Schnitt und Dachaufsicht ergänzt
a	11.05.2022	Brünenberg	Aktualisierung und Überarbeitung der Bestandspläne/ Ergänzung der Differenzierungsräume nach Auf-Plänen (Baugenehmigungsplan) Architekturbüro Ziegert (Jan.2012)
	21.03.2022	Brünenberg	Grundlage für Bestandspläne: Kopie ausf_umbau-wiel.pro



0678	P-	GESAMTBESTAND
Standortnummer	Projektnummer	Planphase
Bst/1	SCHNITT A-A; ANSICHTEN	STADT MÜNSTER
Planart/Bauteil	Planinhalt	Plangröße
1:100	21.03.2022	c 22.09.2022
Maßstab	Erstellung	Index
0768_Kita Wierlerort_ GESAMTBESTAND-STANDORT		
Projektverzeichnis		
0768_gesamtbestand-kita-wierlerort.pro		
Projektdatei		
_PLAN/Bst-1-Schnitt, Ansichten_M100		
Planbezeichnung		
Zeichnung		Architektur und Projektsteuerung
Brünenberg		
Zeichnung		Bauen im Bestand
Schwermann		
Projektleitung		Hilgenkamp / Schriedenham
		Fachabteilung / Abteilung
Nienaber / Michel		
Amtsleitung / Technische Leitung		

Amt für Immobilienmanagement
KITA WIELERORT
 SCHLAGHOLZ 58
 48165 MÜNSTER