


Ausbauquerschnitt A - A Krummer Timpen

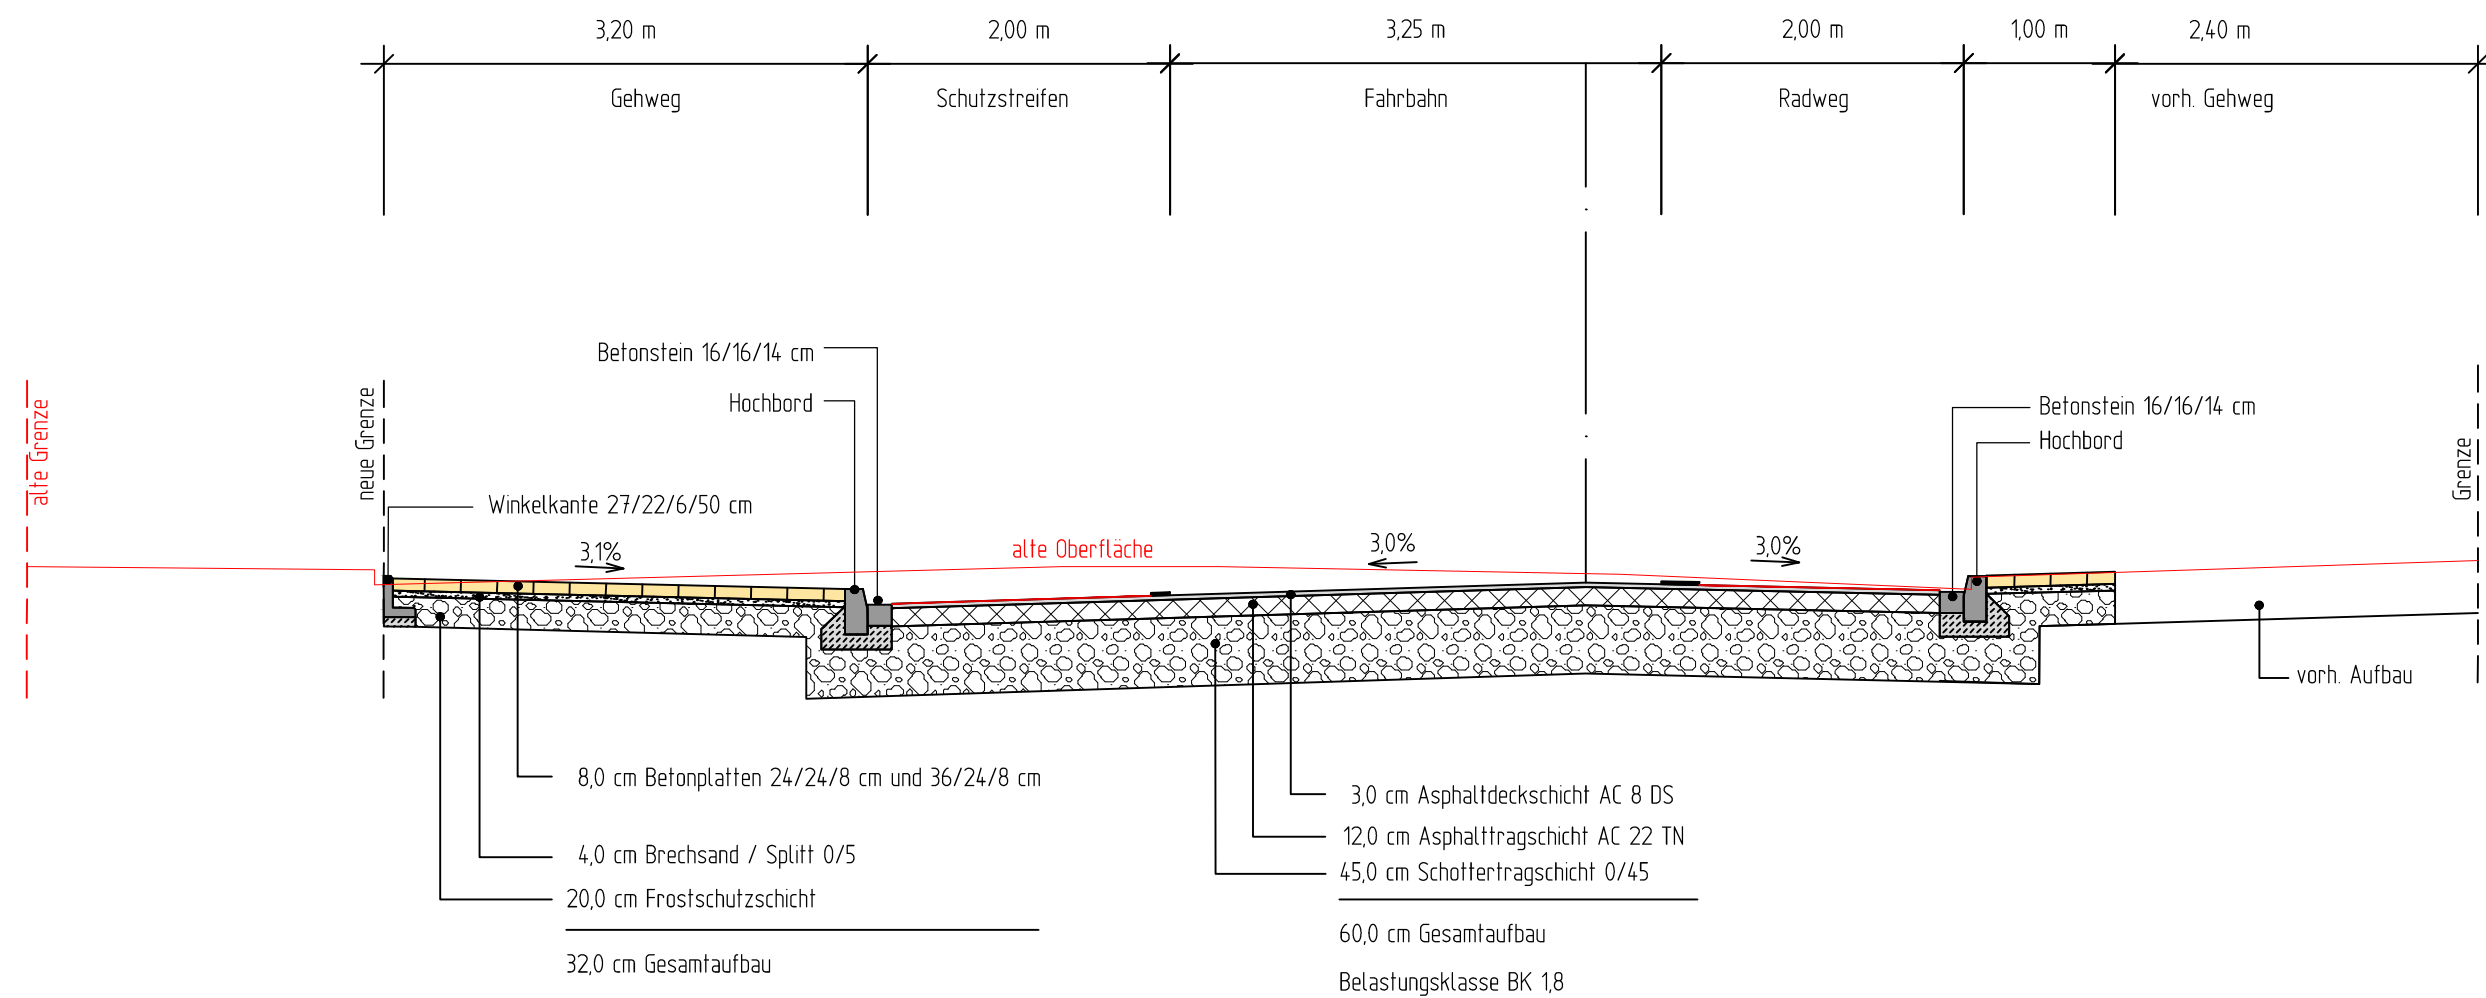

5			
4			
3			
2			
1			
Nr.	Art der Änderung	Name	Datum

Projekt Nr.: 11/096
 Plan Nr.: 11169
 Blatt Nr.: 1 (1)
 Str. Schlüssel: 04070
 Anlage Nr.:



Ausbauquerschnitt

Maßstab
 Querschnitt 1: 50
 Längen 1: / Höhen 1:

	Datum	Name
bearbeitet	Januar 2023	Szeike
gezeichnet	Januar 2023	Szeike
geprüft	Januar 2023	Szeike

genehmigt:
 Münster, den 21.02.2023

i. A. Rüller
 Amt für Mobilität und Tiefbau

Universitätsstraße
 Am Stadtgraben bis Krummer Timpen

Teilausbau des Krummer Timpen
 Wilmergasse bis Universitätsstraße

Ausbau der Straße und Nebenanlage
 Angleich an neue Grundstücksgrenze