


5.65 2.44 3.00 3.00 3.00 3.00 2.44 5.65 18° 28 5.32° 16.60 18° 5.32° 2.44 3.00 2.44 3.00 3.00 3.00 18° 28 5.32°

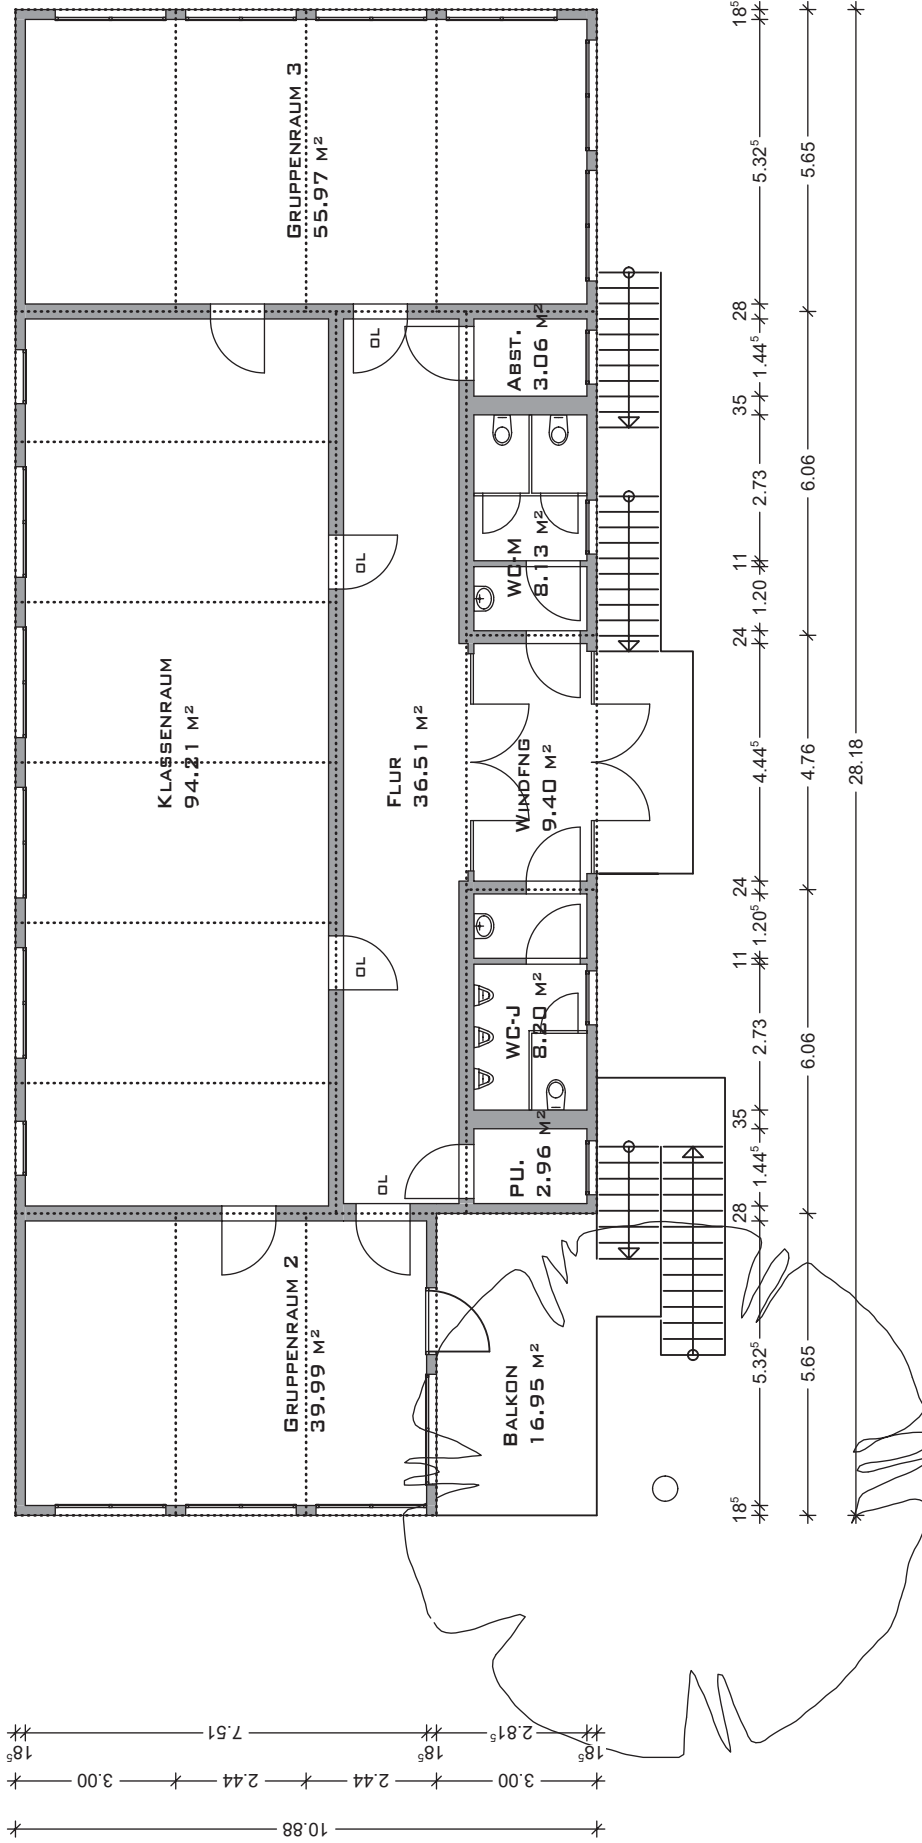


**ARCHITEKTURBÜRO ZIEGERT**  
 AM DORNBUSCH 6  
 48163 MÜNSTER  
 WWW.ARCHITEKT-ZIEGERT.DE

**ARCHITEKTURBÜRO ZIEGERT**  
 02501/5556 TEL  
 02501/59334 FAX  
 INFO@ARCHITEKT-ZIEGERT.DE


**BAUHERR** 10.03.2023  
 OBJEKT  
 AMT FÜR IMMOBILIENMANAGEMENT CONTAINERAUFGSTOCKUNG IDASCHULE  
 ALBERSLOHERWEG 33  
 ANTON-KNÜBEL-WEG 10  
 48155 MÜNSTER  
 48167 MÜNSTER

Seite 2, Anlage 1 zu  
 Vorlage  
 V/0160/2023


**OBBERG. GRUNDRISS - NEUPLANUNG** M 1:100

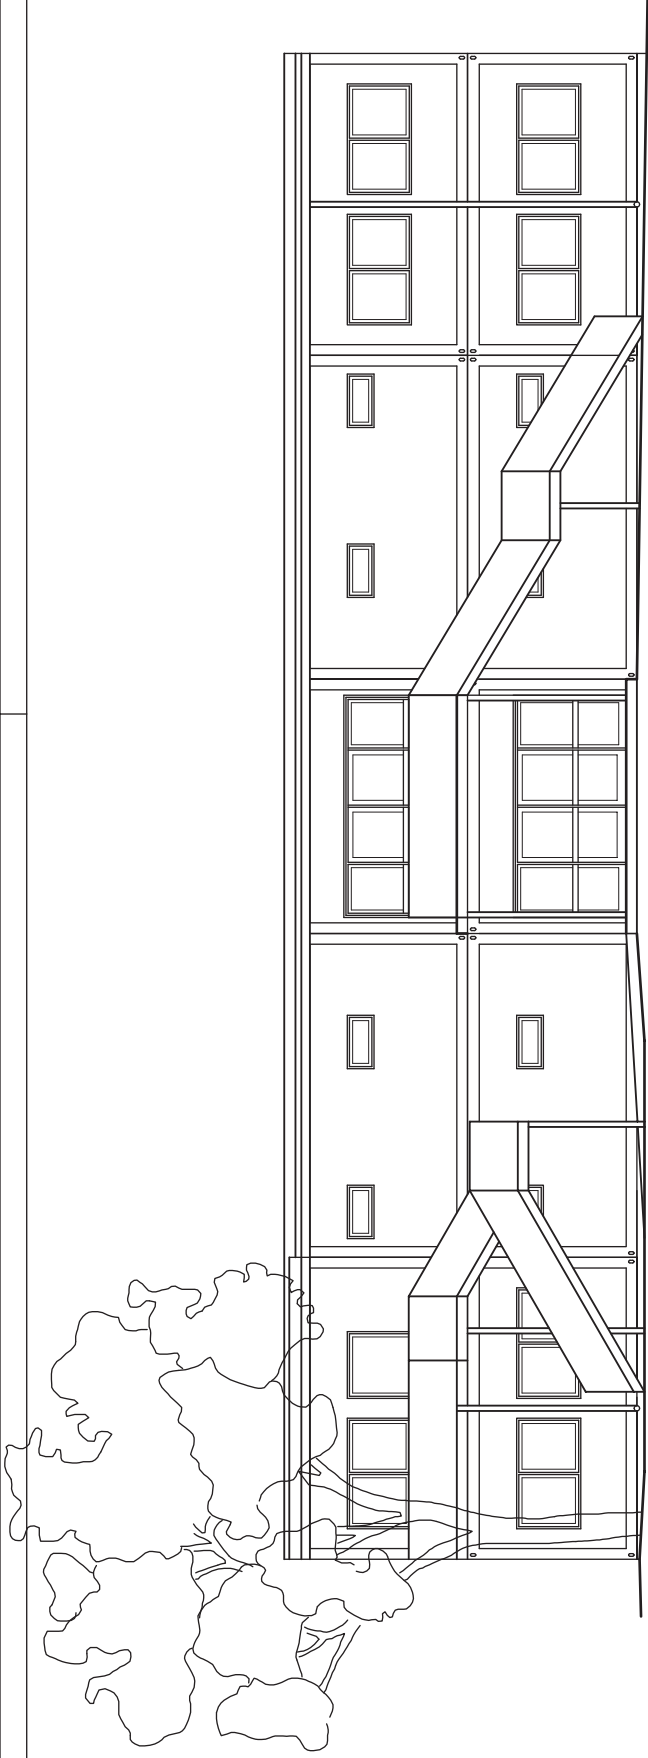

OSTANSICHT

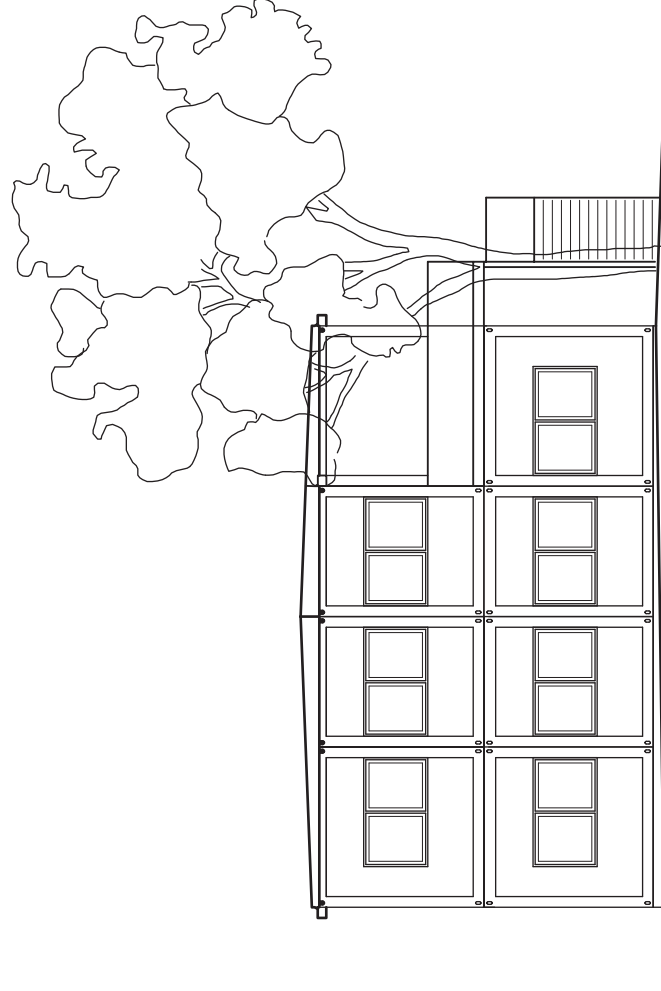

SÜDANSICHT

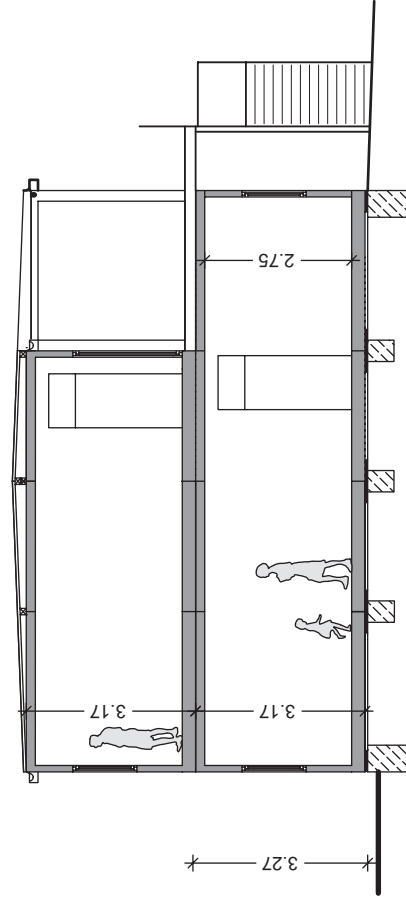

SCHNITT



**ARCHITEKTURBÜRO ZIEGERT**  
 AM DORNBUSCH 6  
 48163 MÜNSTER  
 WWW.ARCHITEKT-ZIEGERT.DE




**BAUHERR** 10.03.2023  
 OBJEKT  
 AMT FÜR IMMOBILIENMANAGEMENT CONTAINERAUFGSTOCKUNG IDASCHULE  
 ALBERSLOHERWEG 33 ANTON-KNÜBEL-WEG 10  
 48155 MÜNSTER 48167 MÜNSTER


Seite 3, Anlage 1 zu  
 Vorlage  
 V/0160/2023

OST- UND SÜDANSICHT - SCHNITT

M 1:100

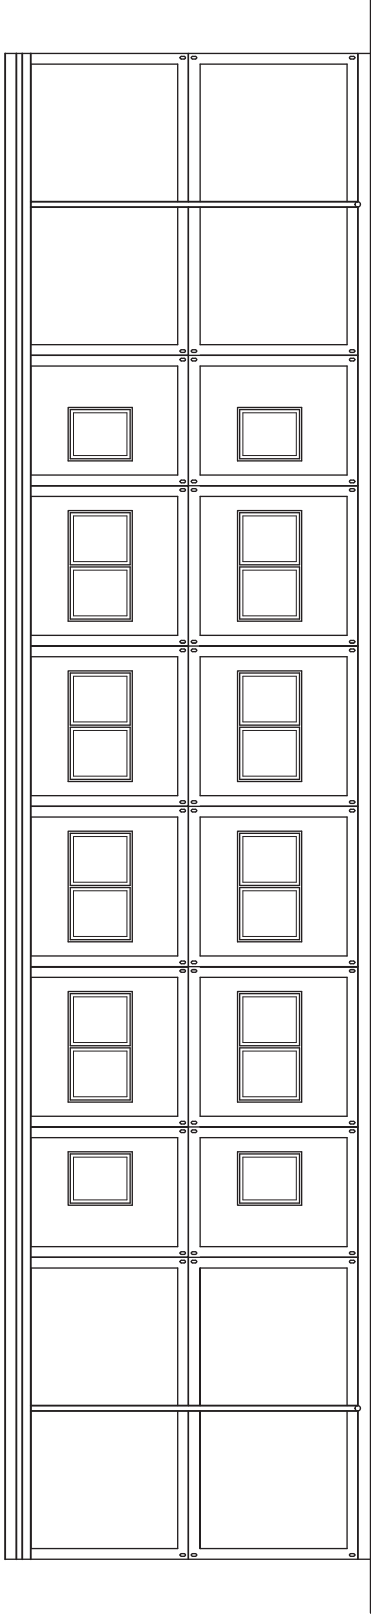

WESTANSICHT

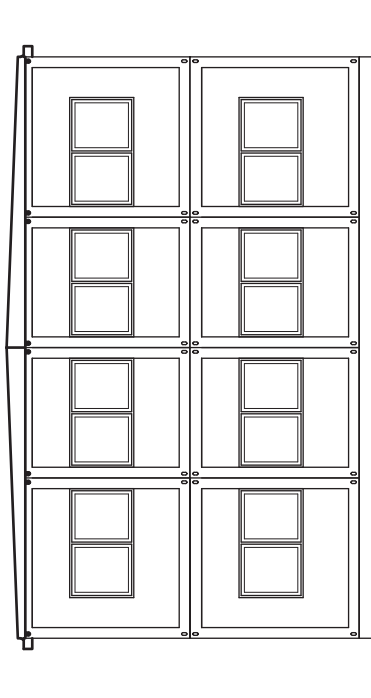

NORDANSICHT



**ARCHITEKTURBÜRO ZIEGERT**  
AM DORNBUSCH 6  
48163 MÜNSTER  
WWW.ARCHITEKT-ZIEGERT.DE



02501/5556 TEL  
02501/59334 FAX  
INFO@ARCHITEKT-ZIEGERT.DE

**BAUHERR** 26.02.2023  
**OBJEKT**  
AMT FÜR IMMOBILIENMANAGEMENT CONTAINERAUFGSTOCKUNG IDASCHULE  
ALBERSLOHERWEG 33 ANTON-KNÜBEL-WEG 10  
48155 MÜNSTER 48167 MÜNSTER

Seite 4, Anlage 1 zu  
Vorlage  
V/0160/2023

WEST- UND NORDANSICHT - SCHNITT M 1:100