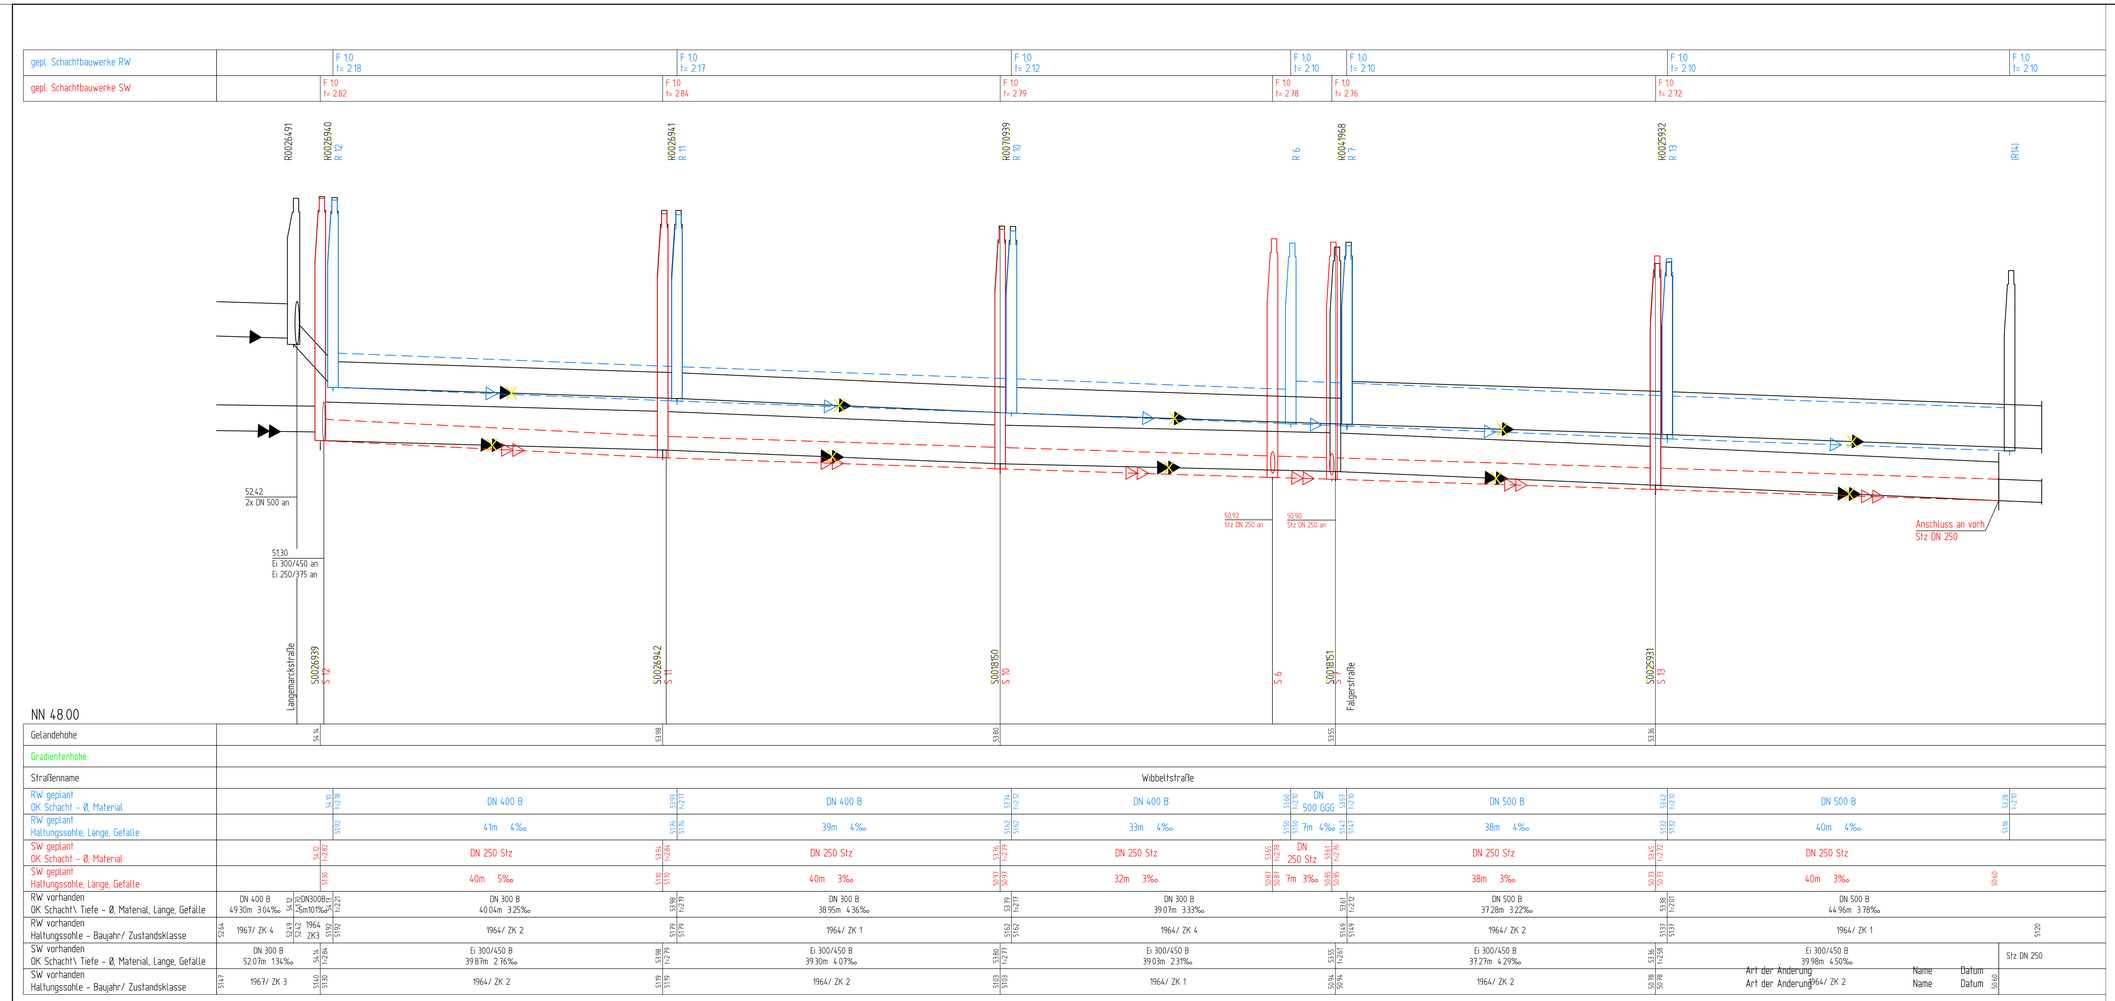


## Zeichenerklärung

| | PLANUNG | BESTAND |
|---|---|---|
| Regenwasserkanal | | |
| Schmutzwasserkanal | | |
| Mischwasserkanal | | |
| Druckrohrleitung | | |
| Kanal entfällt/ wird verdämmt | | |
| RWE - Leitungen | | |
| Telekommunikationsleitungen | | |
| Stromleitungen | | |
| Lichtwellenleiter | | |
| Gasleitung | G DN 300 | |
| Wasserleitung | W DN 300 | |
| Fernwärmekanal | FW | |

## Anschlussleitungen

Lage der Anschlussleitungen nachrichtlich eingetragen!
Leitungen ohne Ø-Bezeichnung = DN 150

- DN 200 — v.r. bzw. v.l.
- v.r. bzw. v.l. oben
- v. oben
- nicht in Betrieb
- verschlossen
- Lage bekannt / unbekannt
- vorh. Rinnenablauf / Seitenablauf
- gepl. Rinnenablauf / Seitenablauf
- 12345_02 — Nummer der Anschlussuntersuchung
- neu (◁ R, ◁◁ S, ◁◁◁ M.)
- überprüfen bei Neubau
- 12345_01 — an gepl. Kanal anschließen
- 12345_01 — Fehlanschluss umklemmen
- 12345_01 — erneuern offene Bauweise
- 12345_01 — Liner
- 12345_01 — verdämmen

◇ RW ◇ SW ◇ MW




| Planungsnummer | Bestandsnummer | Planungsnummer | Bestandsnummer |
|---|---|---|---|
| S 1 | S0459446 | R 1 | R0459129 |
| S 2 | S0459445 | R 2 | R0459128 |
| S 3 | S0459444 | R 3 | R0459127 |
| S 4 | S0459443 | R 4 | R0459126 |
| S 5 | S0459442 | R 5 | R0459125 |
| S 6 | S0459132 | R 6 | R0458815 |
| S 7 | S0459131 | R 7 | R0458814 |
| S 8 | S0459440 | R 8 | R0459123 |
| S 9 | S0459441 | R 9 | R0459124 |
| S 10 | S0459133 | R 10 | R0459120 |
| S 11 | S0459134 | R 11 | R0459121 |
| S 12 | S0459135 | R 12 | R0459122 |
| S 13 | S0459130 | R 13 | R0459123 |
| S 14 | S0211437 | R 14 | R0208242 |

Nächster Höhenbolzen:

MB 4011 9 5063
NHN + 52.427 m
Kanalstraße 139

| Nr: | Art der Änderung | Name | Datum |
|---|---|---|---|
| 5 | | | |
| 4 | | | |
| 3 | | | |
| 2 | | | |
| 1 | Kennzeichnung entf. Bestand | SL | 26.01.23 |

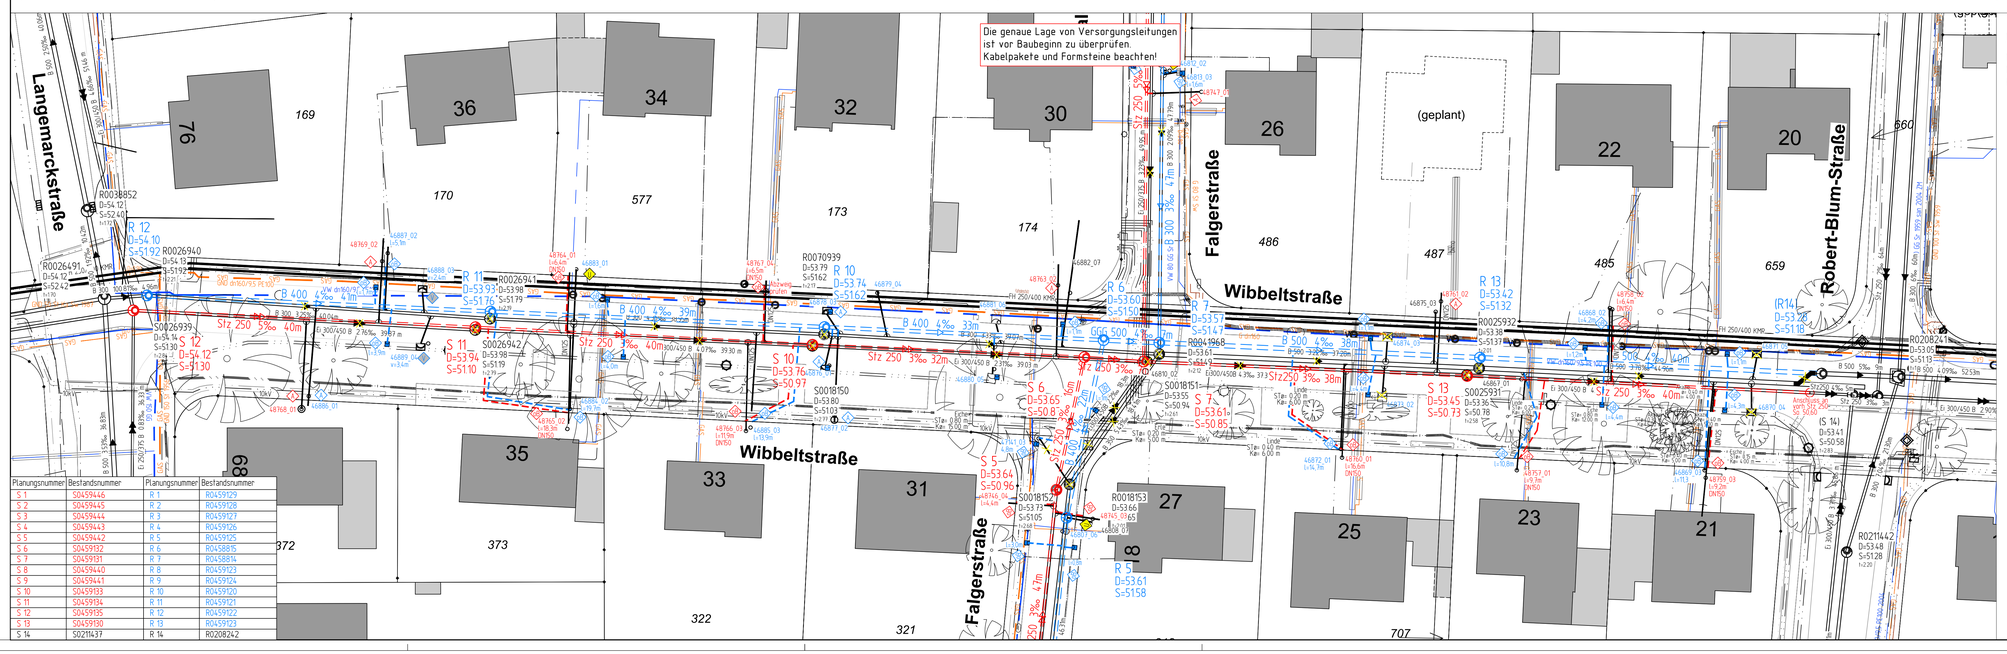Projekt Nr.: 19_053
Plan Nr.: F-47
Blatt Nr.: 3
Str. Schlüssel: 00000
Anlage Nr.:

# Lageplan mit Längsschnitt

Wibbeltstraße

Maßstab
Lageplan 1 : 250
Längen 1 : 250 Höhen 1 : 25

| | Datum | Name |
|---|---|---|
| bearbeitet | 07.2022 | Zurborn |
| gezeichnet | 07.2022 | Schulte Laggenbeck |
| geprüft | 11.2022 | Zurborn |

genehmigt
Münster, den 30.11.2022

i. A. gez. K. Zurborn
Amt für Mobilität und Tiefbau

STADT MÜNSTER
Amt für Mobilität und Tiefbau

Kanalsanierung
Falgerstraße

Stadtteil: Uppenberg
Bezirk: Mitte

Plot 26.01.2023