



AQ 1
Falgerstraße - südl. Bereich -

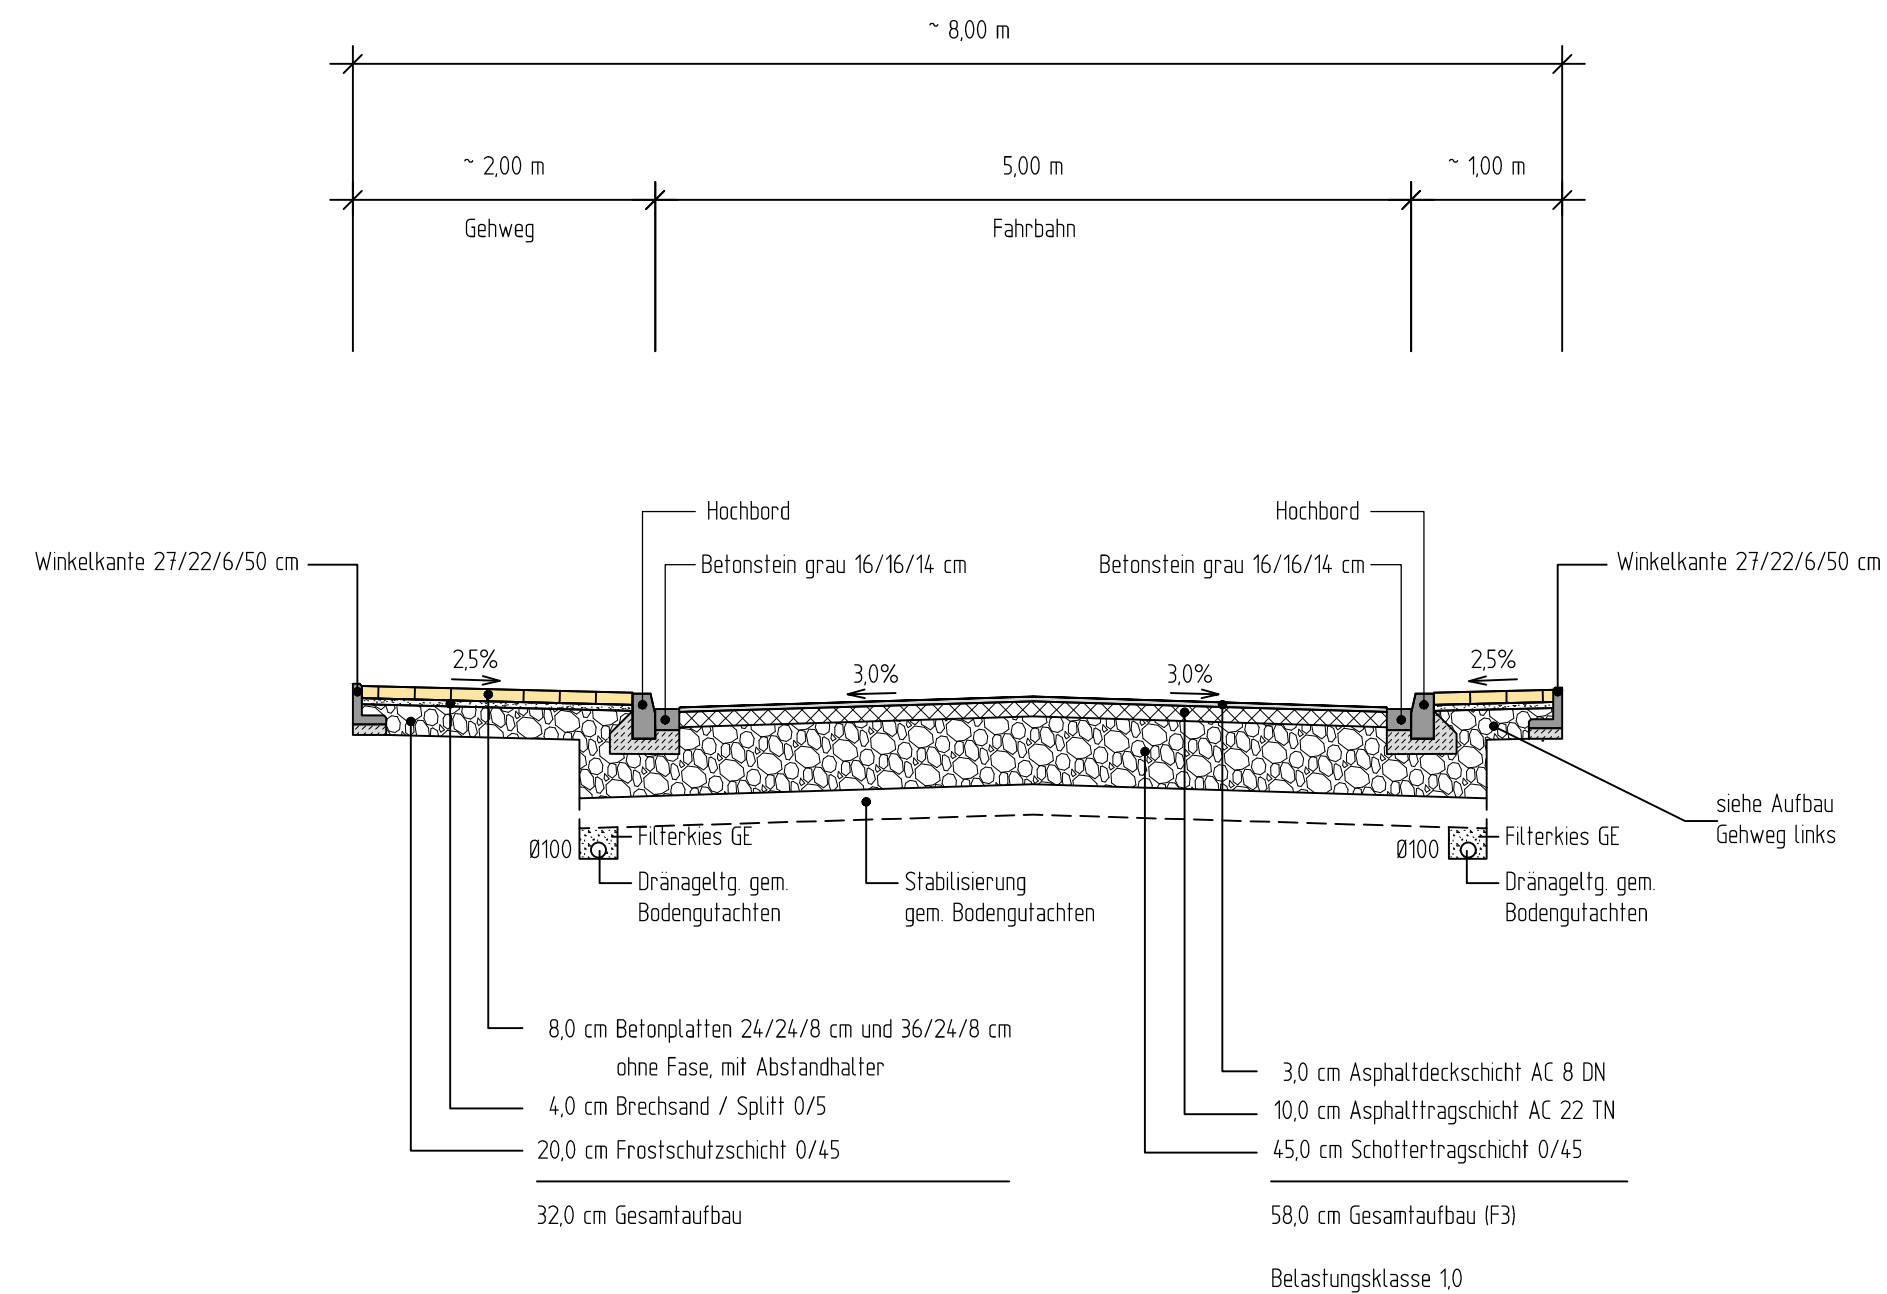

AQ 2
Falgerstraße - nördl. Bereich -

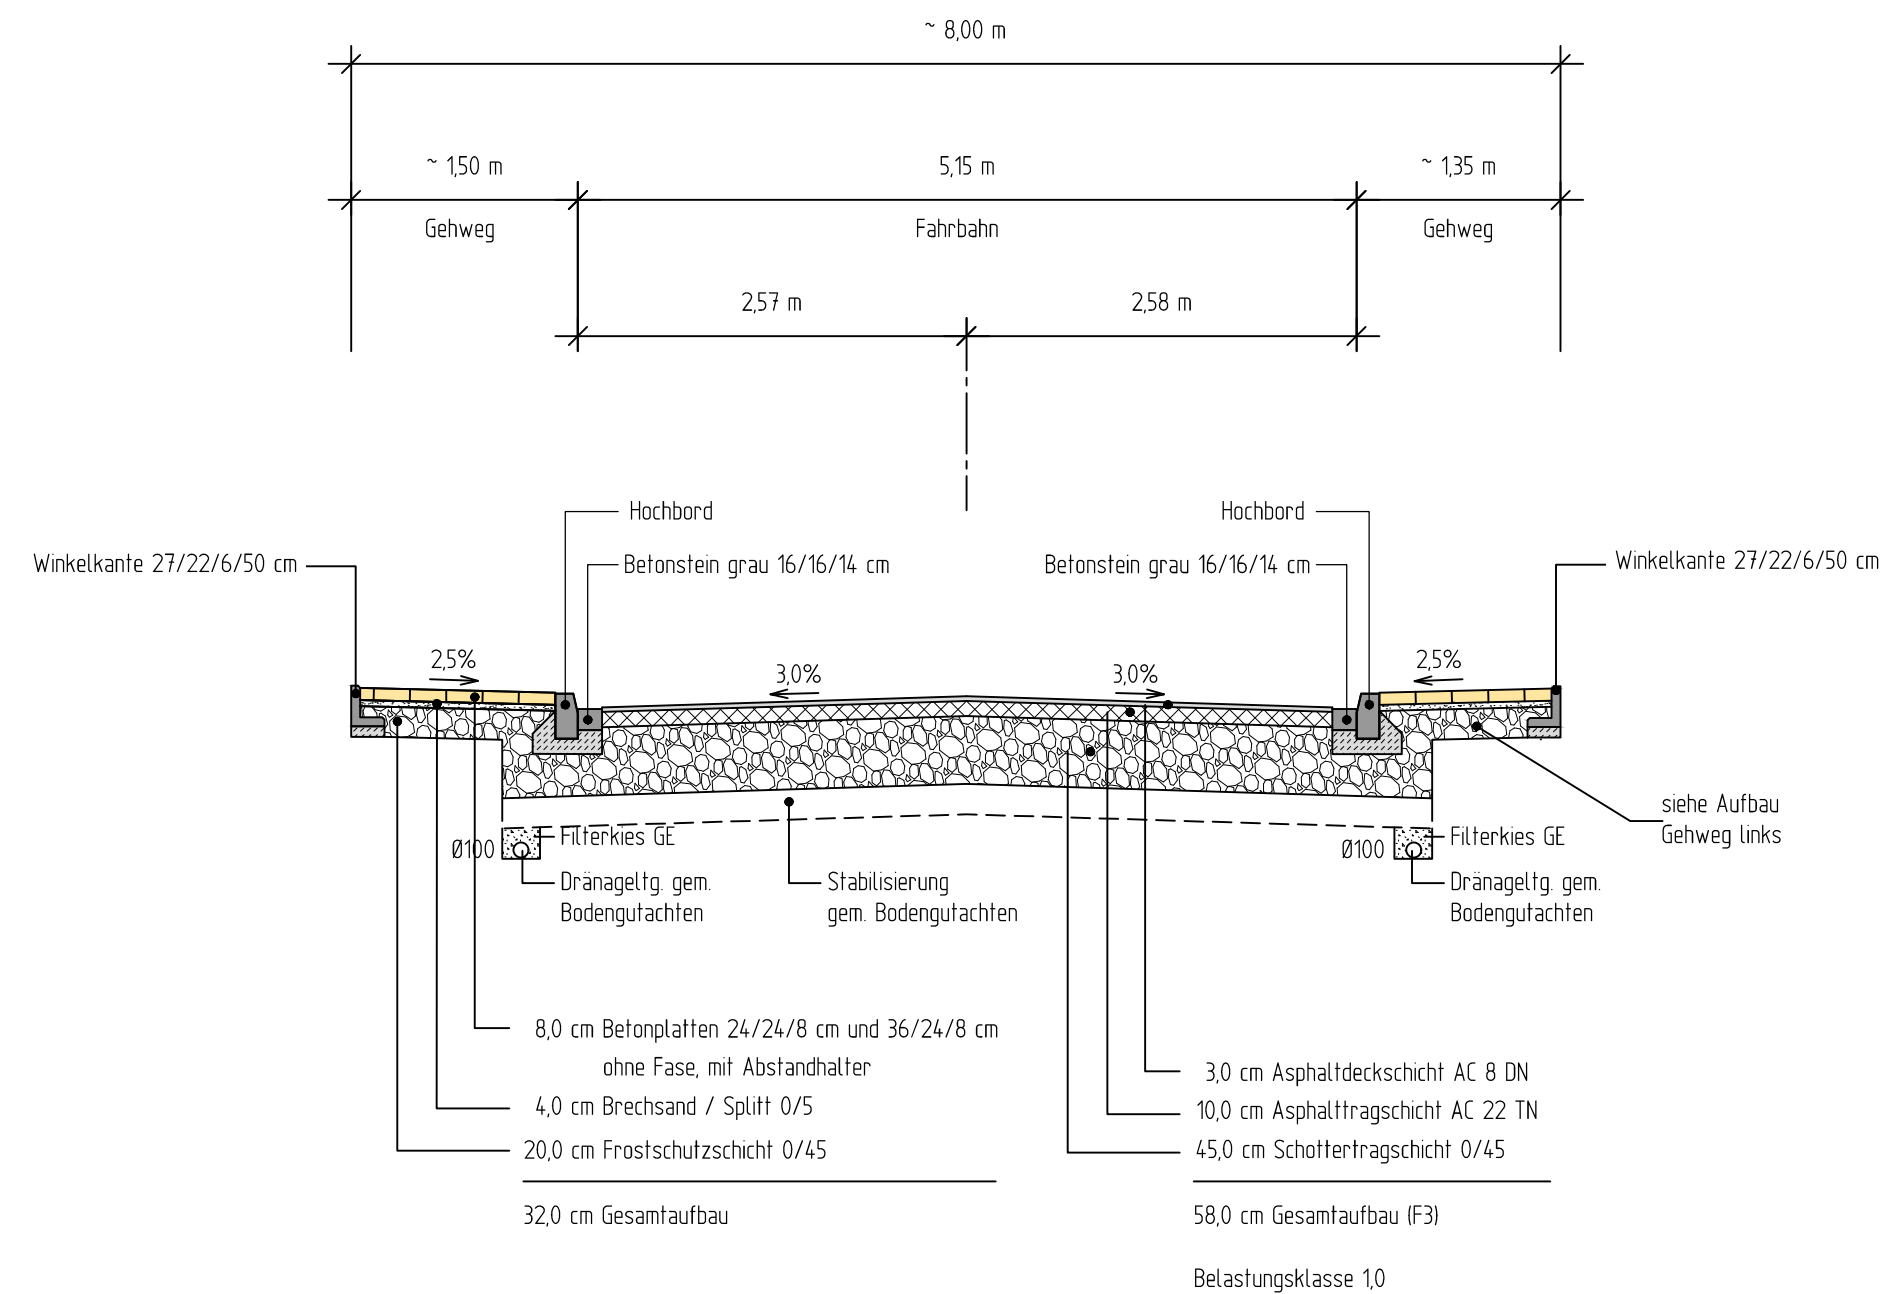

Planübersicht

Reg.-Nr.	Blattanzahl	Maßstab	Planbezeichnung
11250	1-3	250	Lageplan
11251	1-2	50	Ausbauquerschnitt
11252	1-3	500/50	Höhenplan
11253	1-3	100	Querprofil

Nr.	Art der Änderung	Name	Datum
5			
4			
3			
2			
1			

Projekt Nr.: 13/053
Plan Nr.: 12251
Blatt Nr.: 1 (2)
Str. Schlüssel:
Anlage Nr.:

STADT MÜNSTER

Amt für Mobilität und Tiefbau

Ausbauquerschnitt
Falgerstraße

Maßstab
Lageplan 1:
Längen 1 : 50 / Höhen 1 : 50

	Datum	Name
bearbeitet	Feb. 2023	Klähn
gezeichnet	Feb. 2023	Klähn
geprüft		

genehmigt :
Münster, den 10.02.2023

i. A. gez. Verrieth

Amt für Mobilität und Tiefbau

Falgerstraße

Straßenplanung

im Zuge der Kanalsanierung

Falgerstraße und Wibbeltstraße (Teilbereich)

Stadtteil Uppenberg

Bezirk Mitte