


AQ 3
Wibbeltstraße

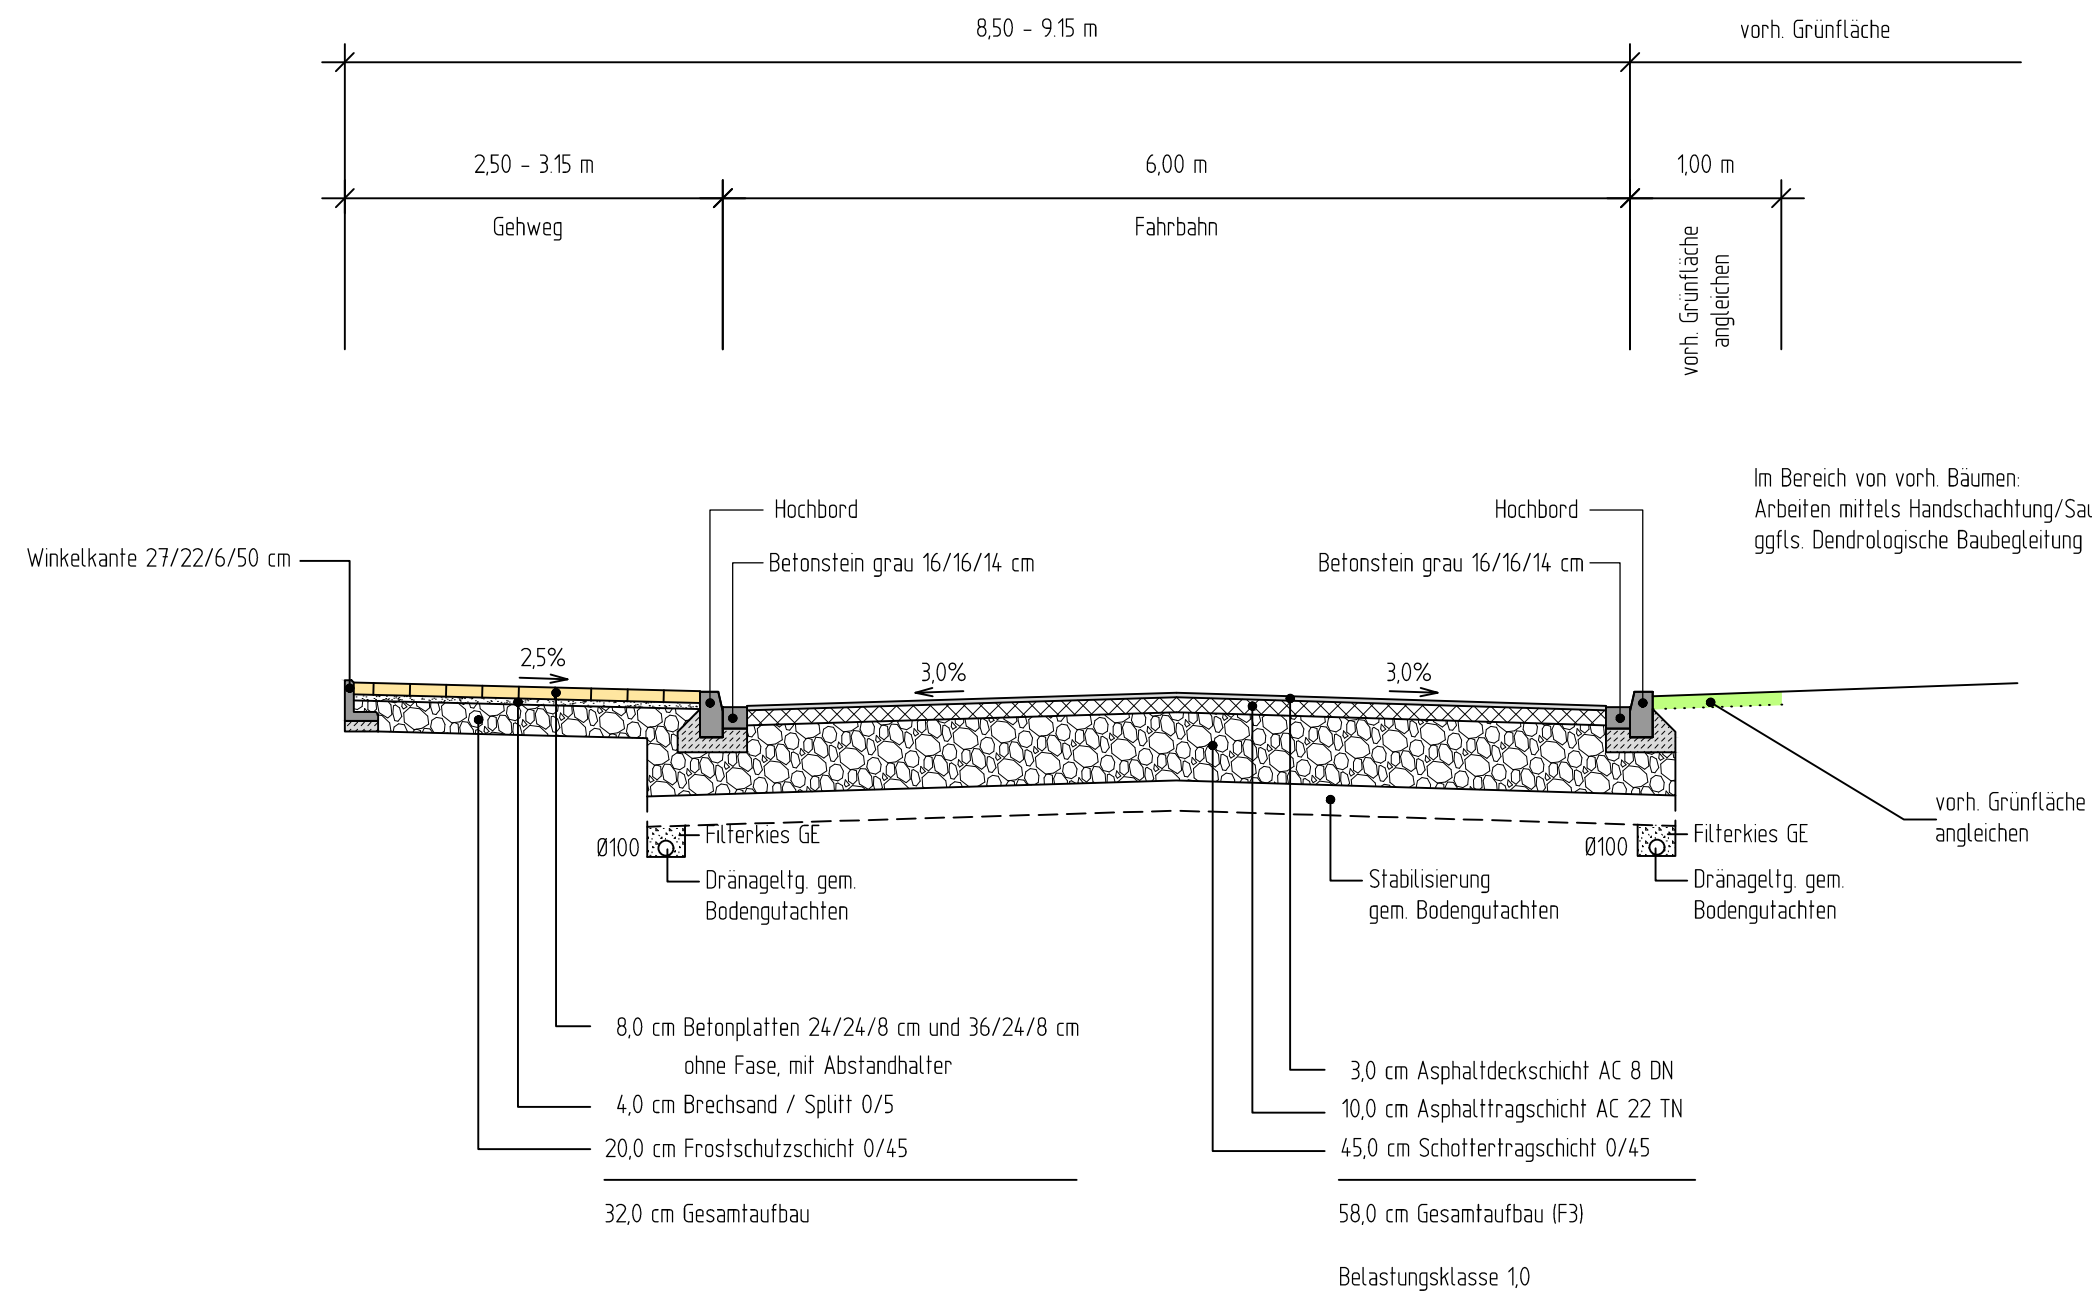

Planübersicht

Reg.-Nr.	Blattanzahl	Maßstab	Planbezeichnung
11250	1-3	250	Lageplan
11251	1-2	50	Ausbauquerschnitt
11252	1-3	500/50	Höhenplan
11253	1-3	100	Querprofil

5			
4			
3			
2			
1			
Nr.	Art der Änderung	Name	Datum

Projekt Nr.: 13/053
 Plan Nr.: 12251
 Blatt Nr.: 2 (2)
 Str. Schlüssel:
 Anlage Nr.:



Ausbauquerschnitt
Wibbeltstraße

Maßstab
 Lageplan 1:
 Längen 1:50 / Höhen 1:50

	Datum	Name
bearbeitet	Feb. 2023	Klähn
gezeichnet	Feb. 2023	Klähn
geprüft		

genehmigt:
 Münster, den 10.02.2023

i. A. gez. Verrieth

Amt für Mobilität und Tiefbau

Falgerstraße

Straßenplanung

im Zuge der Kanalsanierung

Falgerstraße und Wibbeltstraße (Teilbereich)

Stadtteil Oppenberg

Bezirk Mitte