

WA 1	III o
0,4	1,2
FD	0° - 5°



WA 1	III o
0,4	1,2
FD	0° - 5°

WA 1	
0,4	
FD	

WA 3	II H
0,4	0,8
FD	0° - 5°

WA 2	II ED
0,4	0,8
FD	0° - 5°


1622	P-12904	ENTWURF
Standortnummer	Projektnummer	Planphase
Lap/00 Lageplan		
Planart/Bauart	Planinhalt	Plangröße 297x420
1:500	15.08.2022	c_230315
Maßstab	Erstellung	Index
P:\V2018.111622_KiTa süd Hiltruper Str		
Projektverzeichnis		
2022-P-12904-Entwurf-KiTa HIS.pro		
Projektstatus		
00_Lap-7-Gruppen_200		
Planbezeichnung		
Migge	Migge	
Zeichnung	Architektur und Projektsteuerung	
Zeichnung	Bauen im Bestand	
Projektleitung	Wleczorek / Wenzel	
	Fachstellenleitung / Abteilungsleitung	
Nienaber / Michel		
	Anstaltung / Technische Leitung	
STADT MÜNSTER Amt für Immobilienmanagement Neubau einer 7-Gruppen-Kindertagesstätte Am Bienenfeld 2 Münster-Angelmodde		

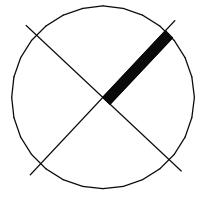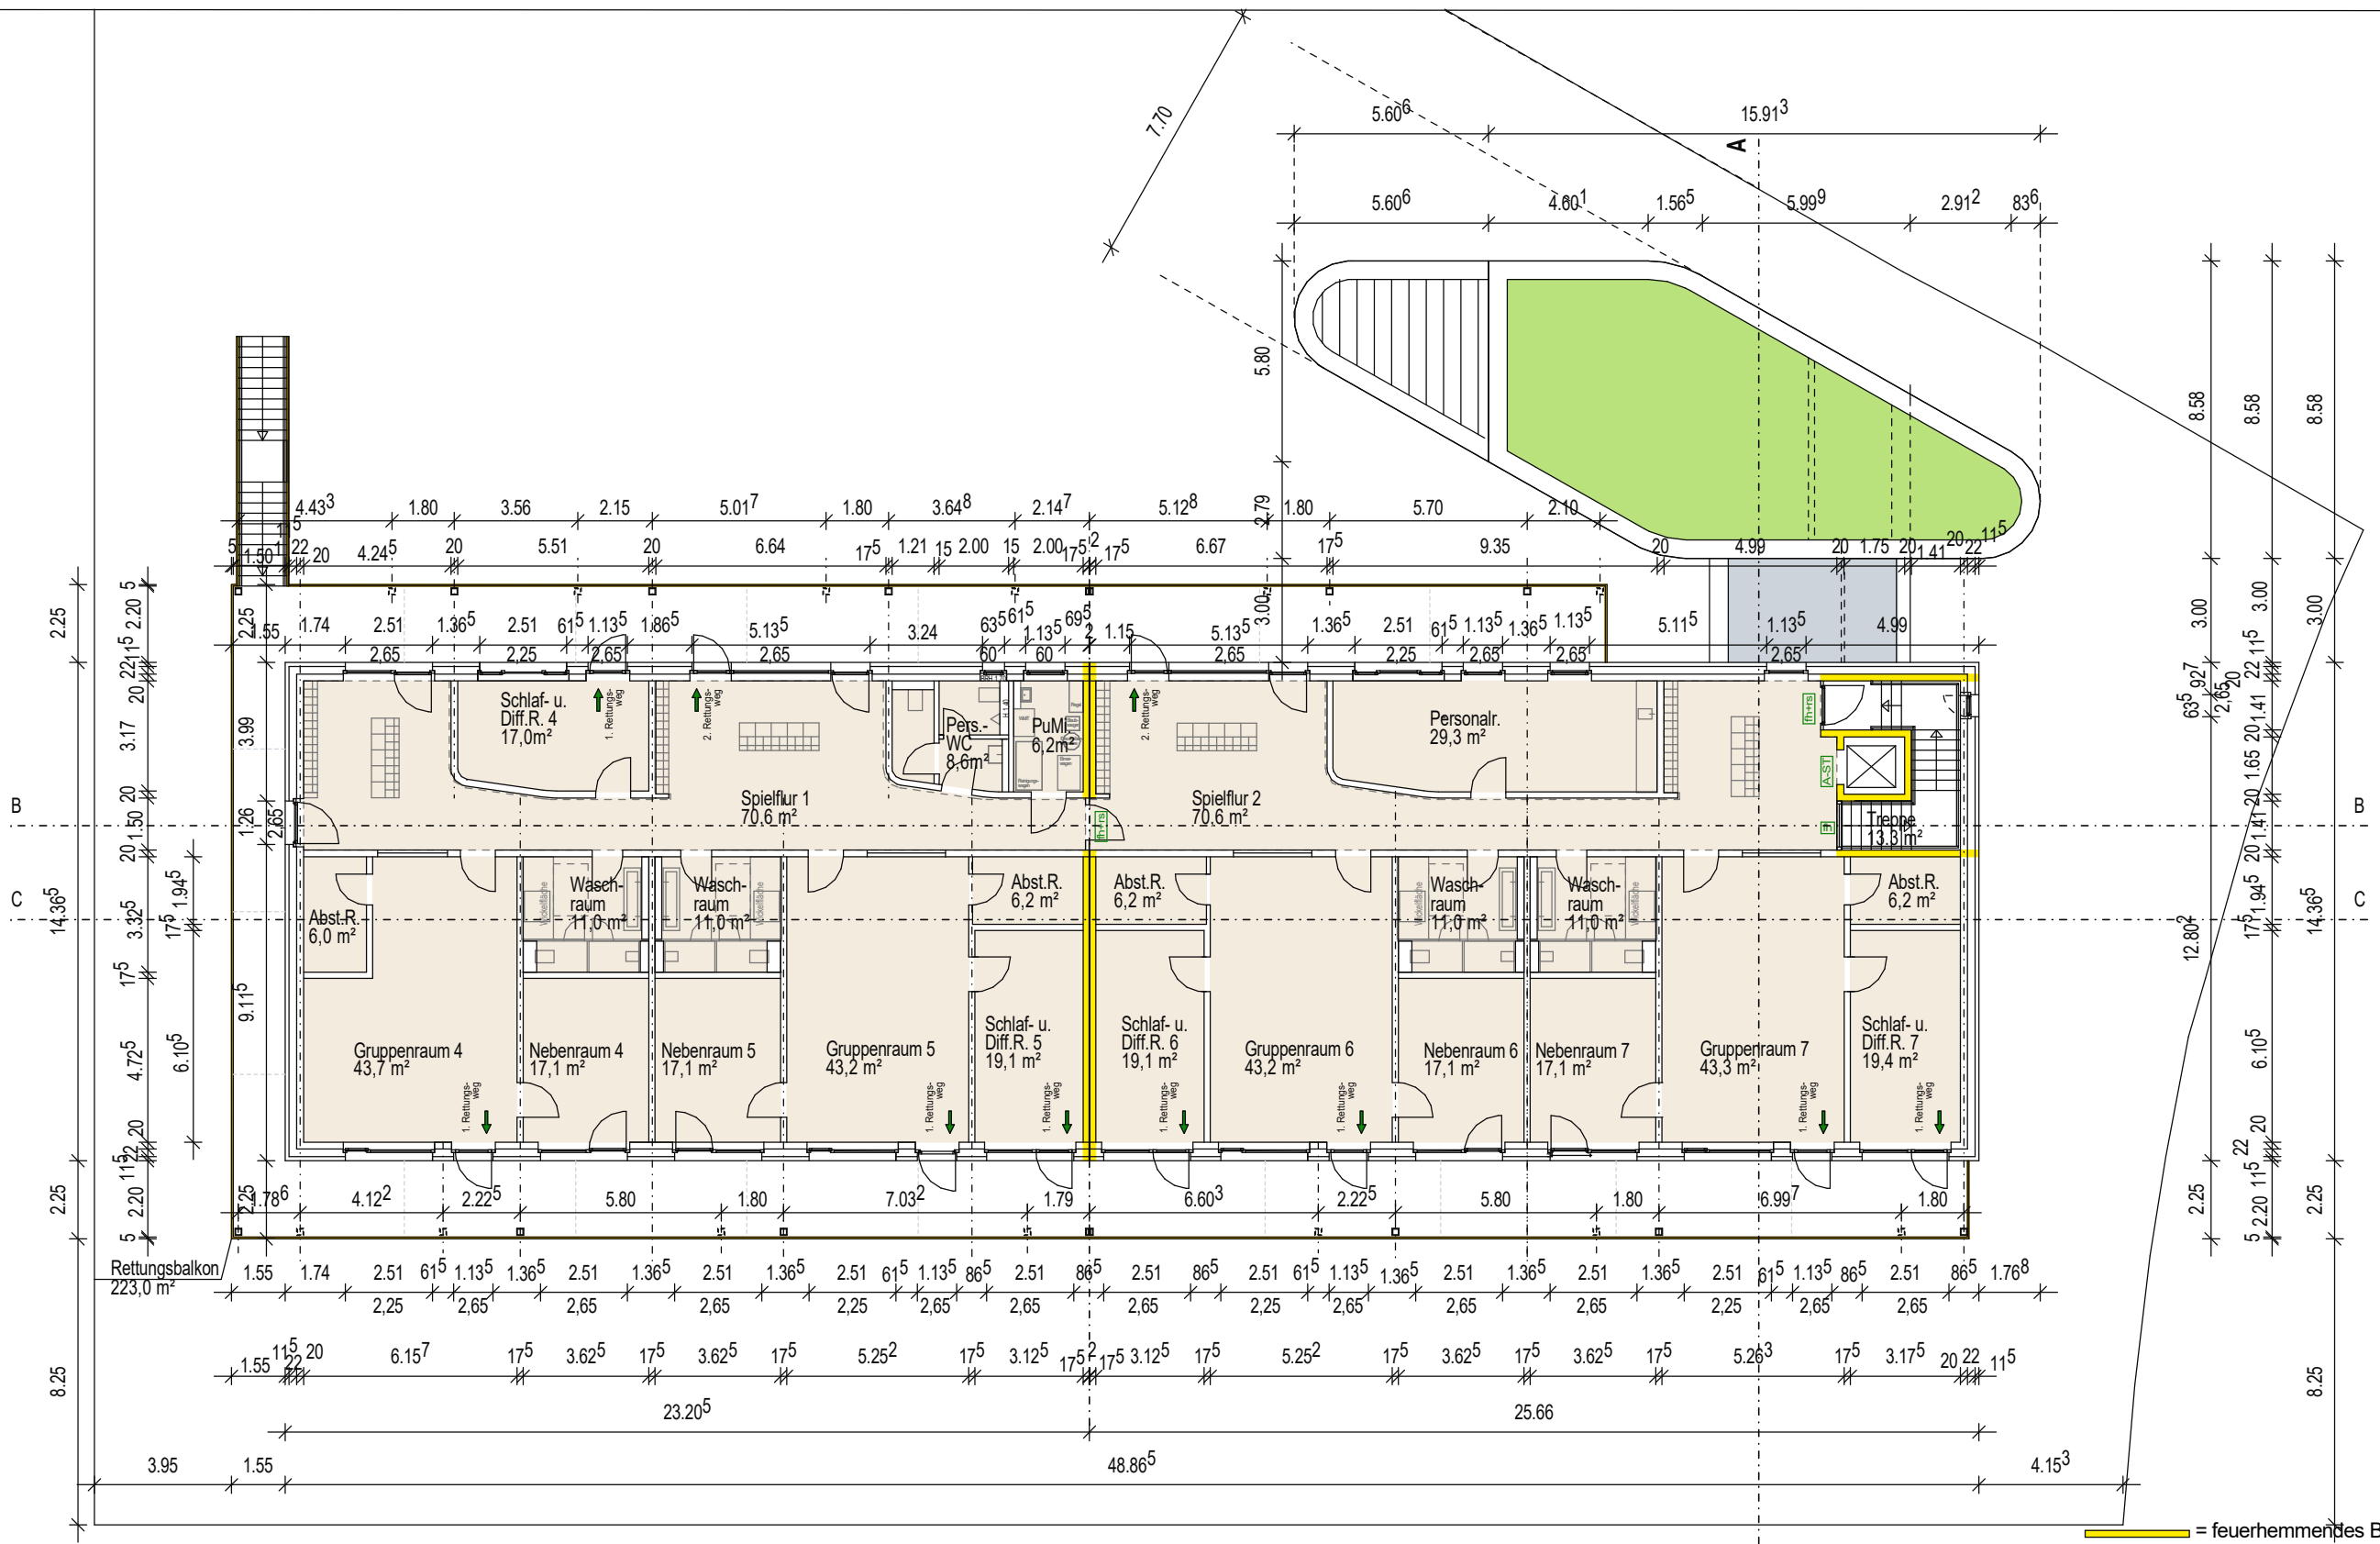

= feuerhemmendes Bauteil

1622 Standortnummer	P-12904 Projektnummer	ENTWURF Planphase
------------------------	--------------------------	----------------------

GR/1		Grundriss OG	STADT MÜNSTER
Planart/Bauart 1:200	Planzahl 15.08.2022	Plangröße 297x420	Amt für Immobilienmanagement
Maßstab	Erstellung	Index i_30_03.2023	
P:\V\2018.111622_KiTa süd Hiltruper Str			
Projektverzeichnis			
2022-P-12904-Entwurf-KiTa HIS.pro			
Projektstatus			
1_OG-7-Gruppen_200			
Planbezeichnung			
Mitte Zeichnung	Mitte Architektur und Projektsteuerung		
Zeichnung	Bauen im Bestand		
Projektleitung	Wluczorek / Wenzel Fachstellenleitung / Abteilungsleitung		
Nienaber / Michel Anstellungs / Technische Leitung			
Neubau einer 7-Gruppen-Kindertagesstätte			
Am Bielenfeld 2			
Münster-Angelmodde			

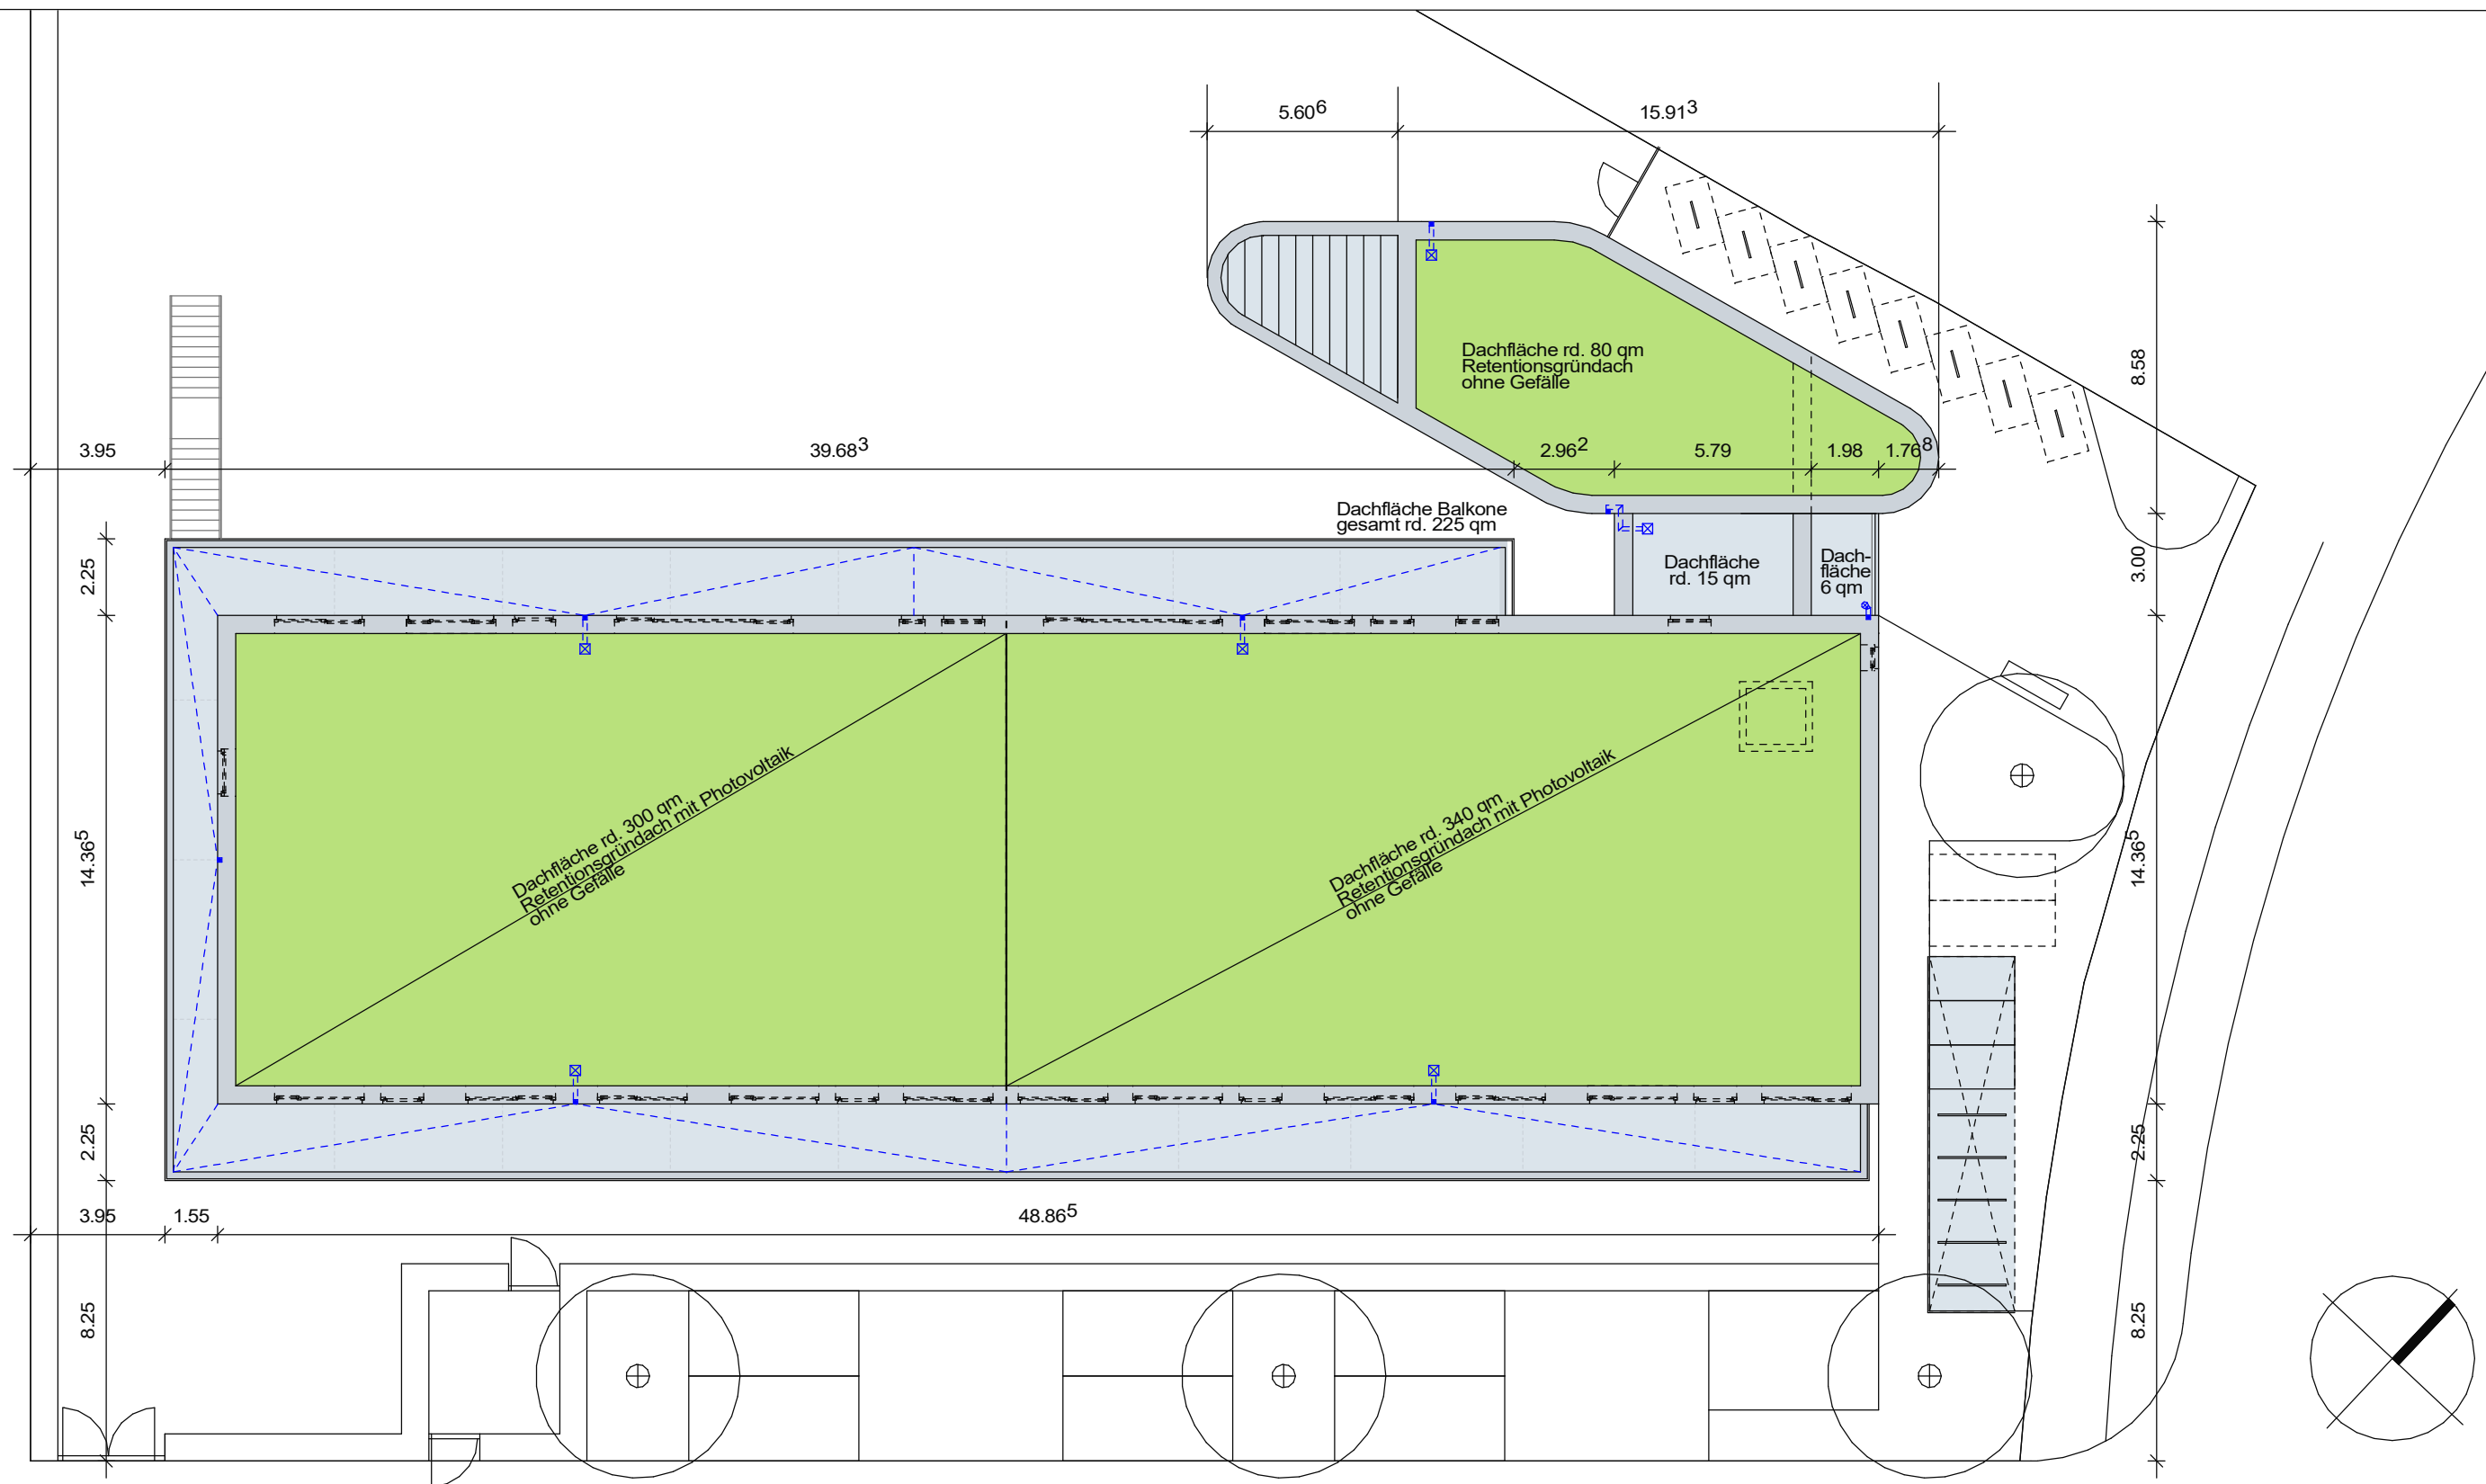


1622 Standortnummer	P-12904 Projektnummer	ENTWURF Planphase
GR/3 Planart/Bauart	Dachaufsicht Planart	STADT MÜNSTER Plangröße 29x420
1:200 Maßstab	15.03.2023 Erstellung	a_29.03.23 Index
P:\V\2018.111622_KiTa_süd_Hiltruper Str Projektverzeichnis		
2022-P-12904-Entwurf-KiTa HS.pro Projekttitel		
3_Dach7-Gruppen_200 Planbezeichnung		
Migge Zeichnung	Migge Architektur und Projektsteuerung	
Zeichnung	Bauen im Bestand	
Projektleitung	Wleczorek / Wenzel Fachstellenleitung / Abteilungsleitung	
Nienaber / Michel Ansteltung / Technische Leitung		

Amt für Immobilienmanagement


Neubau einer
7-Gruppen-Kindertagesstätte

Am Bienenfeld 2


Münster-Angelmodde

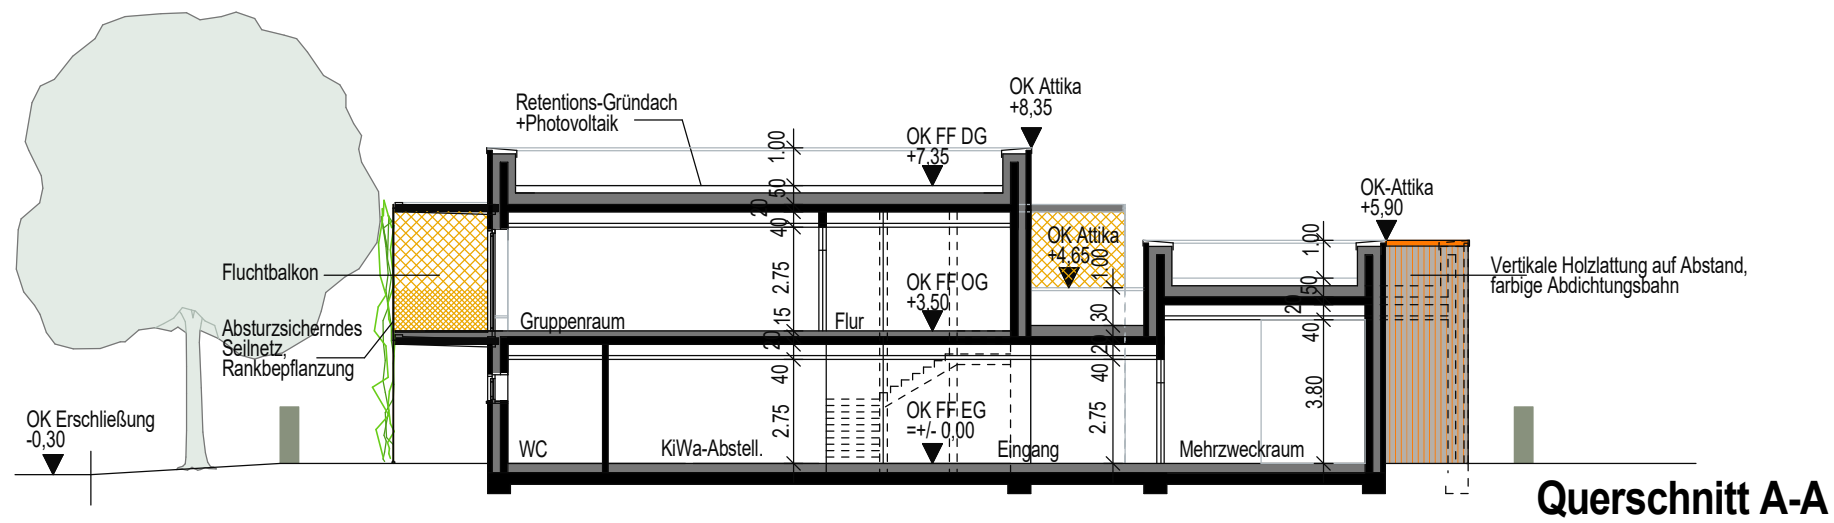


Querschnitt A-A

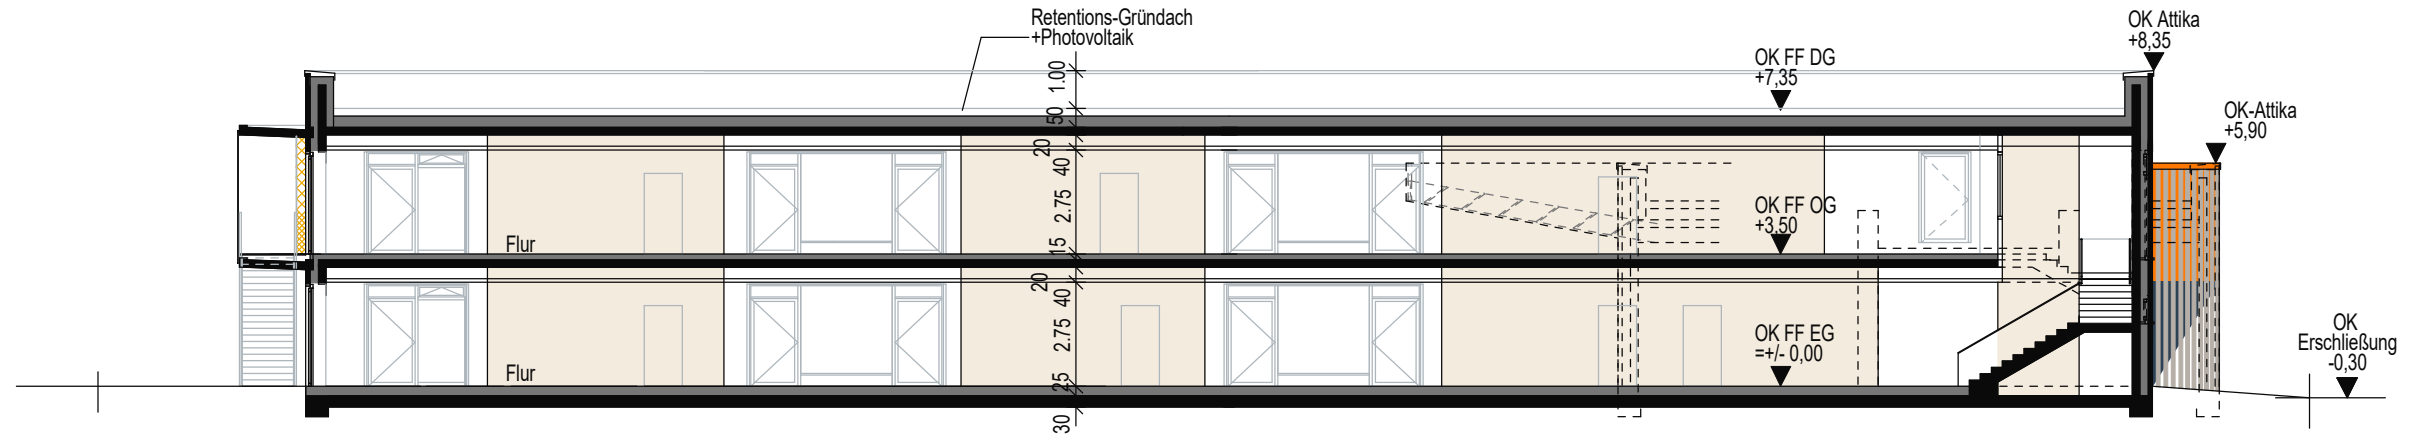

Längsschnitt B-B

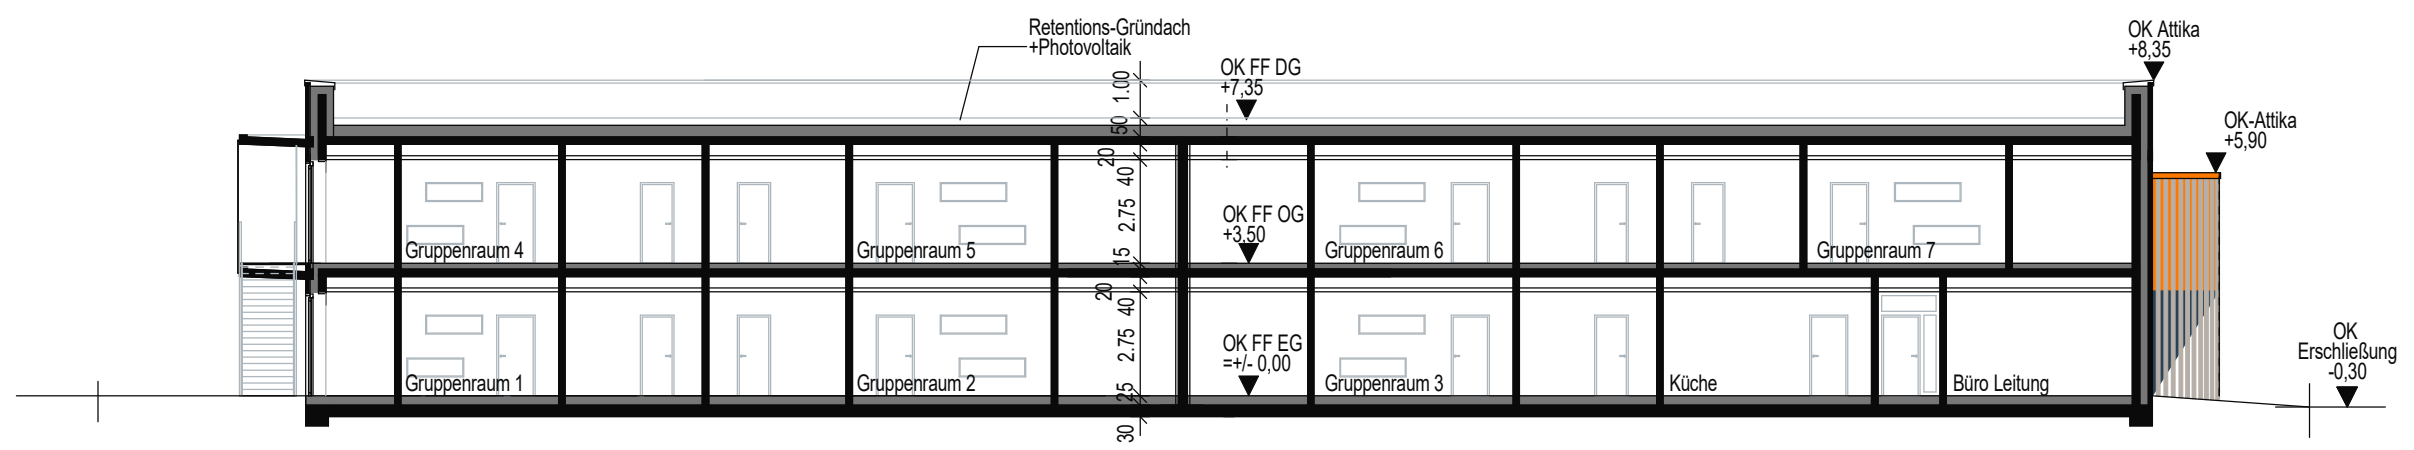


Längsschnitt C-C

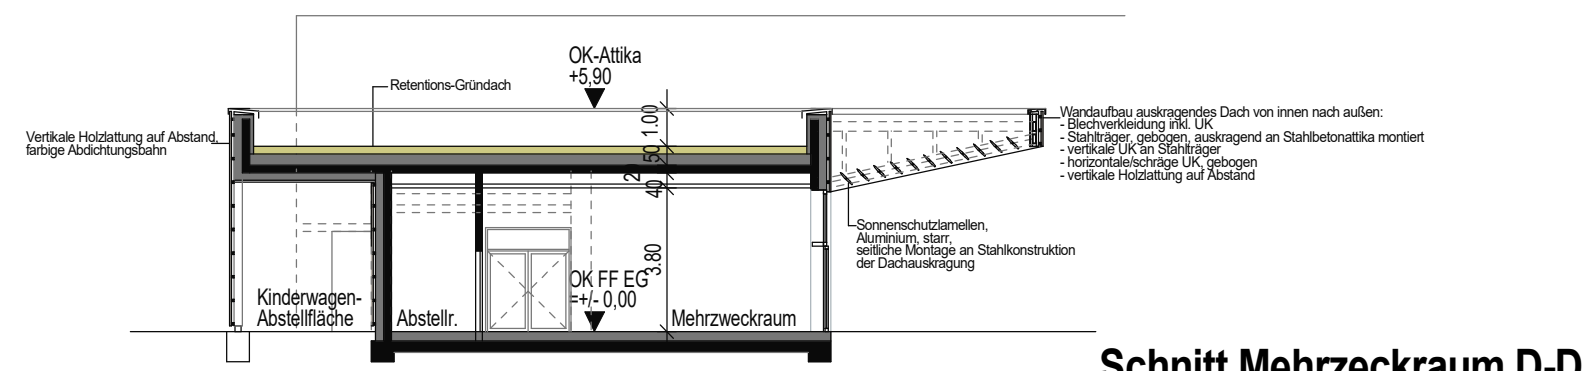

Schnitt Mehrzweckraum D-D

1622 Standortnummer	P-12904 Projektnummer	ENTWURF Planphase
SC/6	Schnitte	STADT MÜNSTER
1:200 Maßstab	30.09.2022 Erstellung	e_16.01.23 Index
P:\V2018.111622_KiTa süd Hiltruper Str Projektverzeichnis		
2022-P-12904-Entwurf-KiTa HIS.pro Projektziel		
6_SC-7-Gruppen_200 Planbezeichnung		
Mitte Zeichnung	Mitte Architektur und Projektsteuerung	Amt für Immobilienmanagement Neubau einer 7-Gruppen-Kindertagesstätte südl. Hiltruper Straße Münster-Angelmodde
Zeichnung	Bauen im Bestand	
Projektleitung	Wleczorek / Wenzel Fachstellenleitung / Abteilungsleitung	
Nienaber / Michel Anstellung / Technische Leitung		

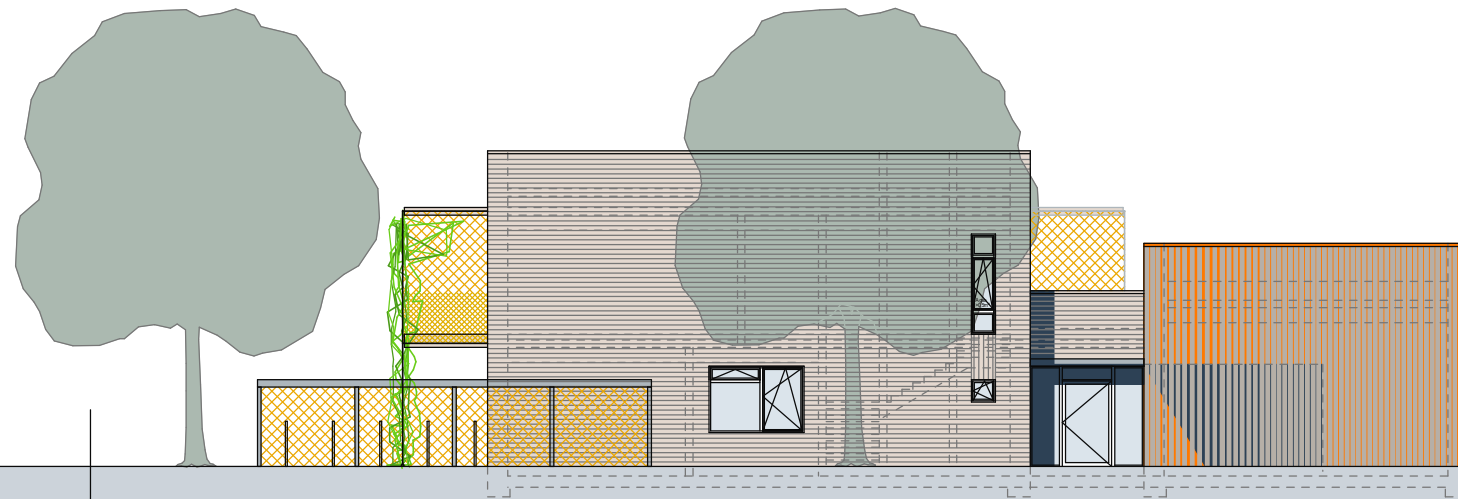

NORD-OST



NORD-WEST

1622 Standortnummer	P-12904 Projektnummer	ENTWURF Planphase
AN/4 Planart/Bauteil	Ansicht Nord-Ost, Ansicht Nord-West Planinhalt	STADT MÜNSTER Plangröße 297x420
1:200 Maßstab	15.08.2022 Erstellung	g_29.03.23 Index
P:\V2018.111622_KiTa süd Hiltruper Str Projektverzeichnis		
2022-P-12904-Entwurf-Kla HIS.pro Projektdatei		
4_AN-7-Gruppen_200 Planbezeichnung		
Migge Zeichnung	Migge Architektur und Projektsteuerung	
Zeichnung	Bauen im Bestand	
Projektleitung	Wluczorek / Wenzel Fachstellenleitung / Abteilungsleitung	
Nienaber / Michel Anstellung / Technische Leitung		


**Neubau einer
7-Gruppen-Kindertagesstätte**

Am Bienenfeld 2

Münster-Angelmodde



SÜD-WEST

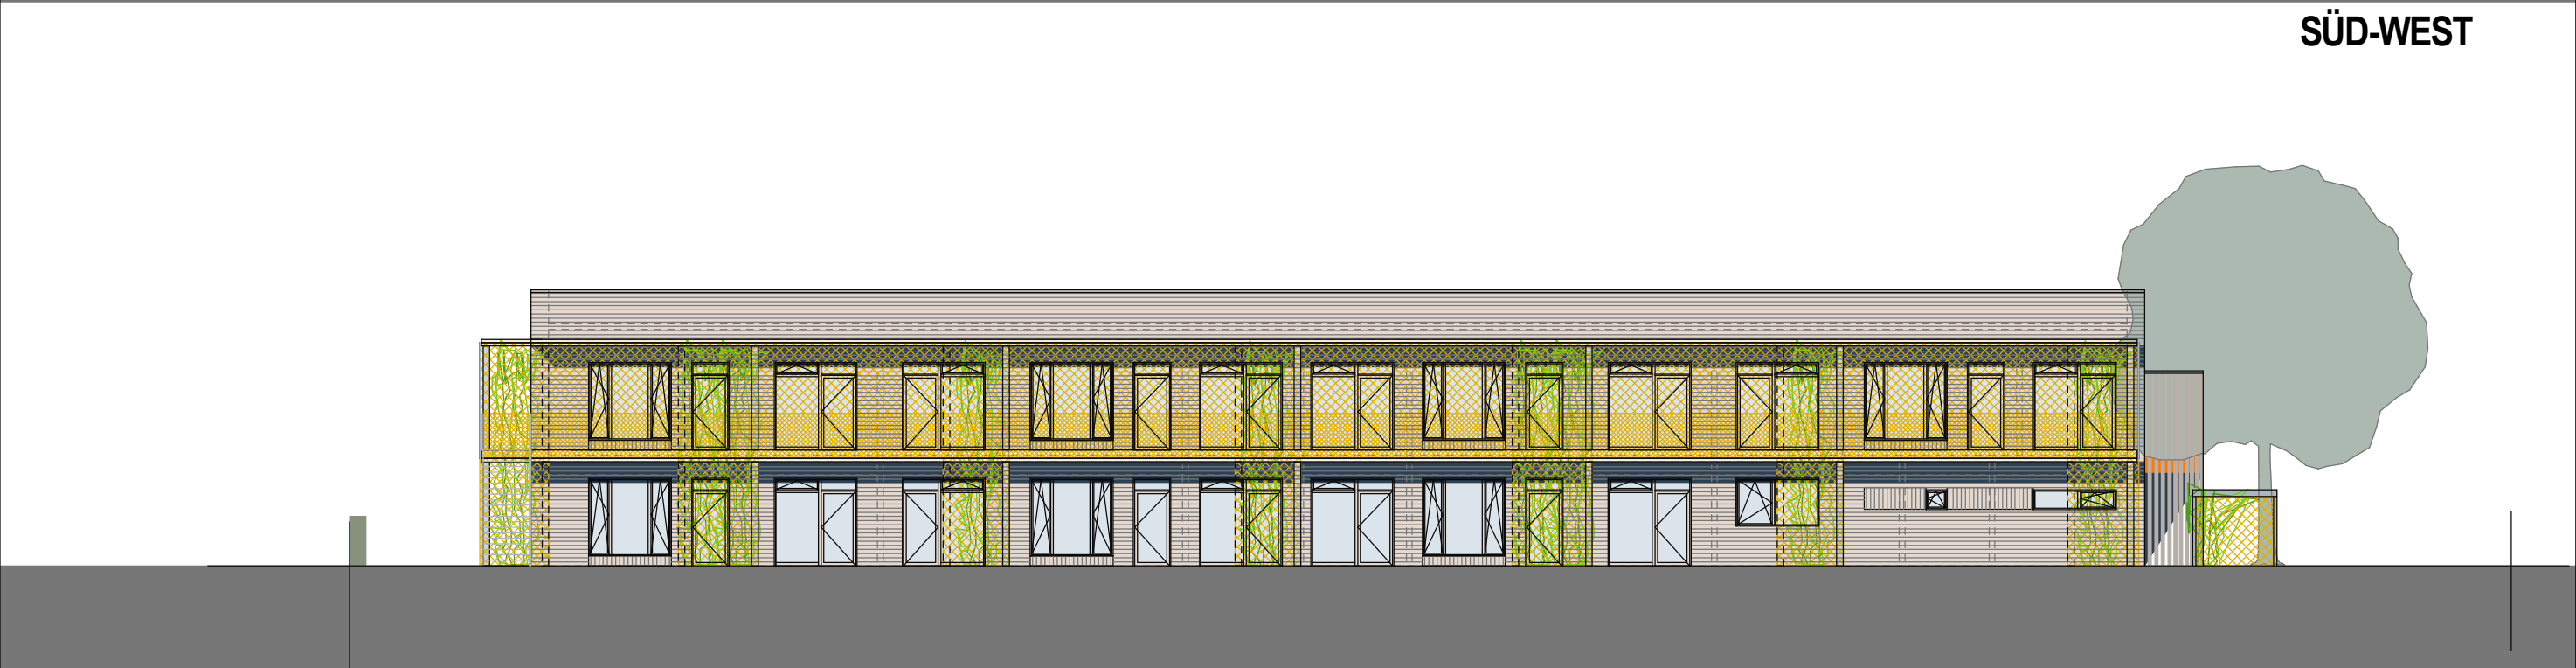

SÜD-OST

1622 <small>Standortnummer</small>	P-12904 <small>Projektnummer</small>	ENTWURF <small>Planphase</small>
AN/5 <small>Planart/Bauteil</small>	Ansicht Süd-Ost, Ansicht Süd-West <small>Planart</small>	STADT MÜNSTER <small>Plangröße 297x420</small>
1:200 <small>Maßstab</small>	15.08.2022 <small>Erstellung</small>	f_29_03.23 <small>Index</small>
P:\V\2018.111622_KiTa süd Hiltruper Str <small>Projektverzeichnis</small>		
2022-P-12904-Entwurf-Kla HIS.pro <small>Projektdatei</small>		
5_AN-7-Gruppen_200 <small>Planbezeichnung</small>		
Migge <small>Zeichnung</small>	Migge <small>Architektur und Projektsteuerung</small>	Amt für Immobilien- management Neubau einer 7-Gruppen-Kindertagesstätte Am Bienenfeld 2 Münster-Angelmodde
Zeichnung	Bauen im Bestand	
Projektleitung	Wleczorek / Wenzel <small>Fachstellenleitung / Abteilungsleitung</small>	
Nienaber / Michel <small>Ansstellung / Technische Leitung</small>		