


# Knotenpunkt 03230

## Hohenzollernring/ Manfred-von-Richthofen-Str.

### Signallageplan\_ Anlage 1 zur V/0210/2023

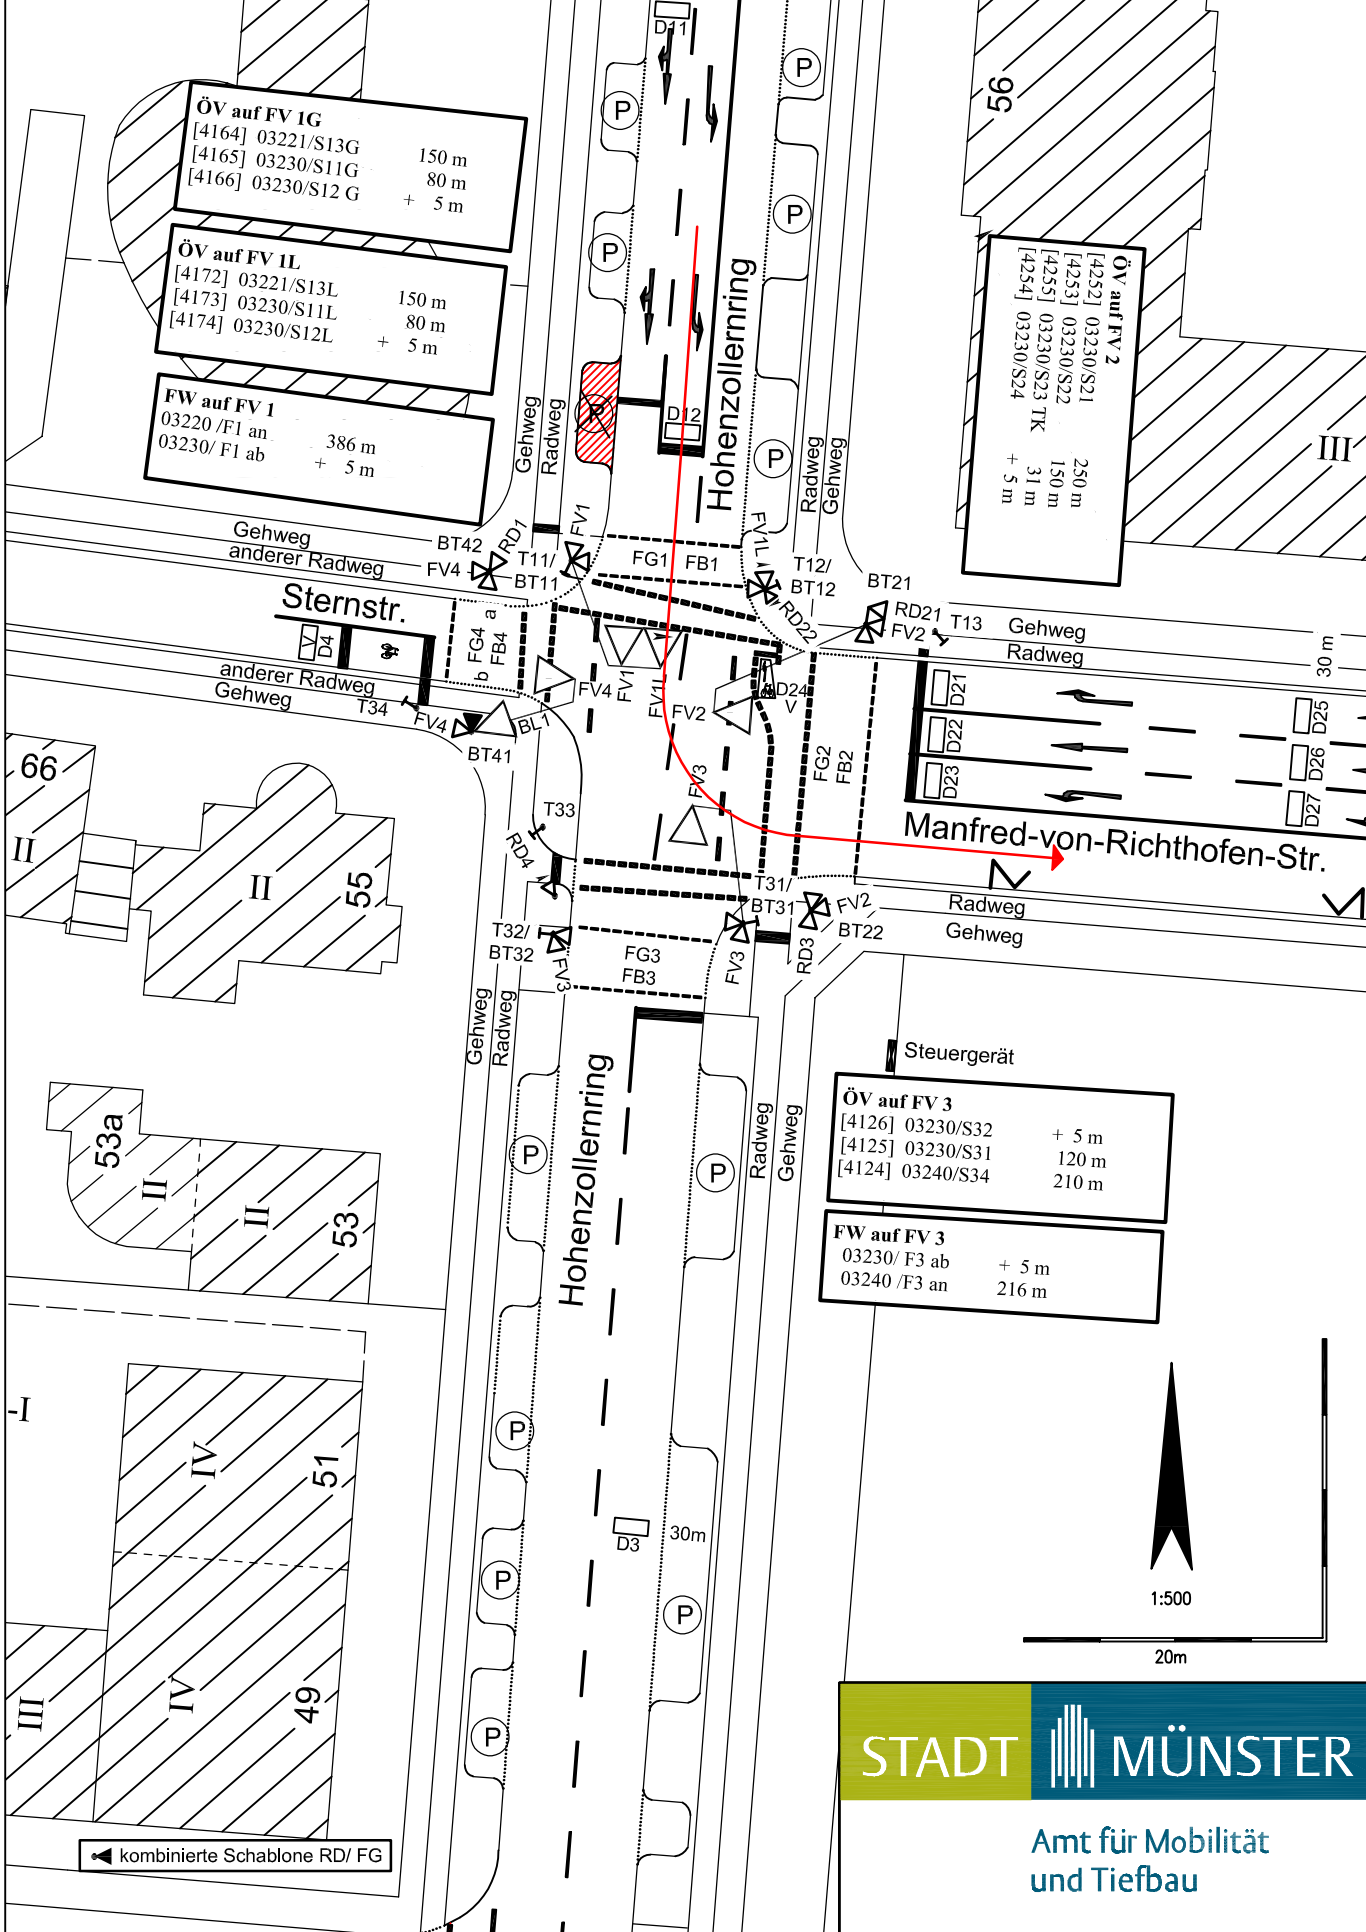

**ÖV auf FV 1G**  
 [4164] 03221/S13G 150 m  
 [4165] 03230/S11G 80 m  
 [4166] 03230/S12 G + 5 m


**ÖV auf FV 1L**  
 [4172] 03221/S13L 150 m  
 [4173] 03230/S11L 80 m  
 [4174] 03230/S12L + 5 m

**FW auf FV 1**  
 03220 /F1 an 386 m  
 03230/ F1 ab + 5 m

**ÖV auf FV 2**  
 [4252] 03230/S21 250 m  
 [4253] 03230/S22 150 m  
 [4255] 03230/S23 TK 31 m  
 [4254] 03230/S24 + 5 m

**ÖV auf FV 3**  
 [4126] 03230/S32 + 5 m  
 [4125] 03230/S31 120 m  
 [4124] 03240/S34 210 m

**FW auf FV 3**  
 03230/ F3 ab + 5 m  
 03240 /F3 an 216 m

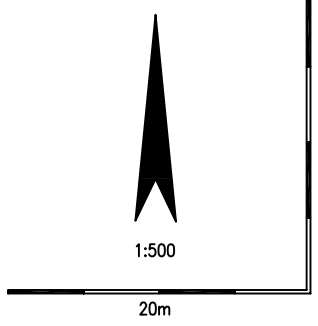

◀ kombinierte Schablone RD/ FG