


H 5755 579

R 406 281

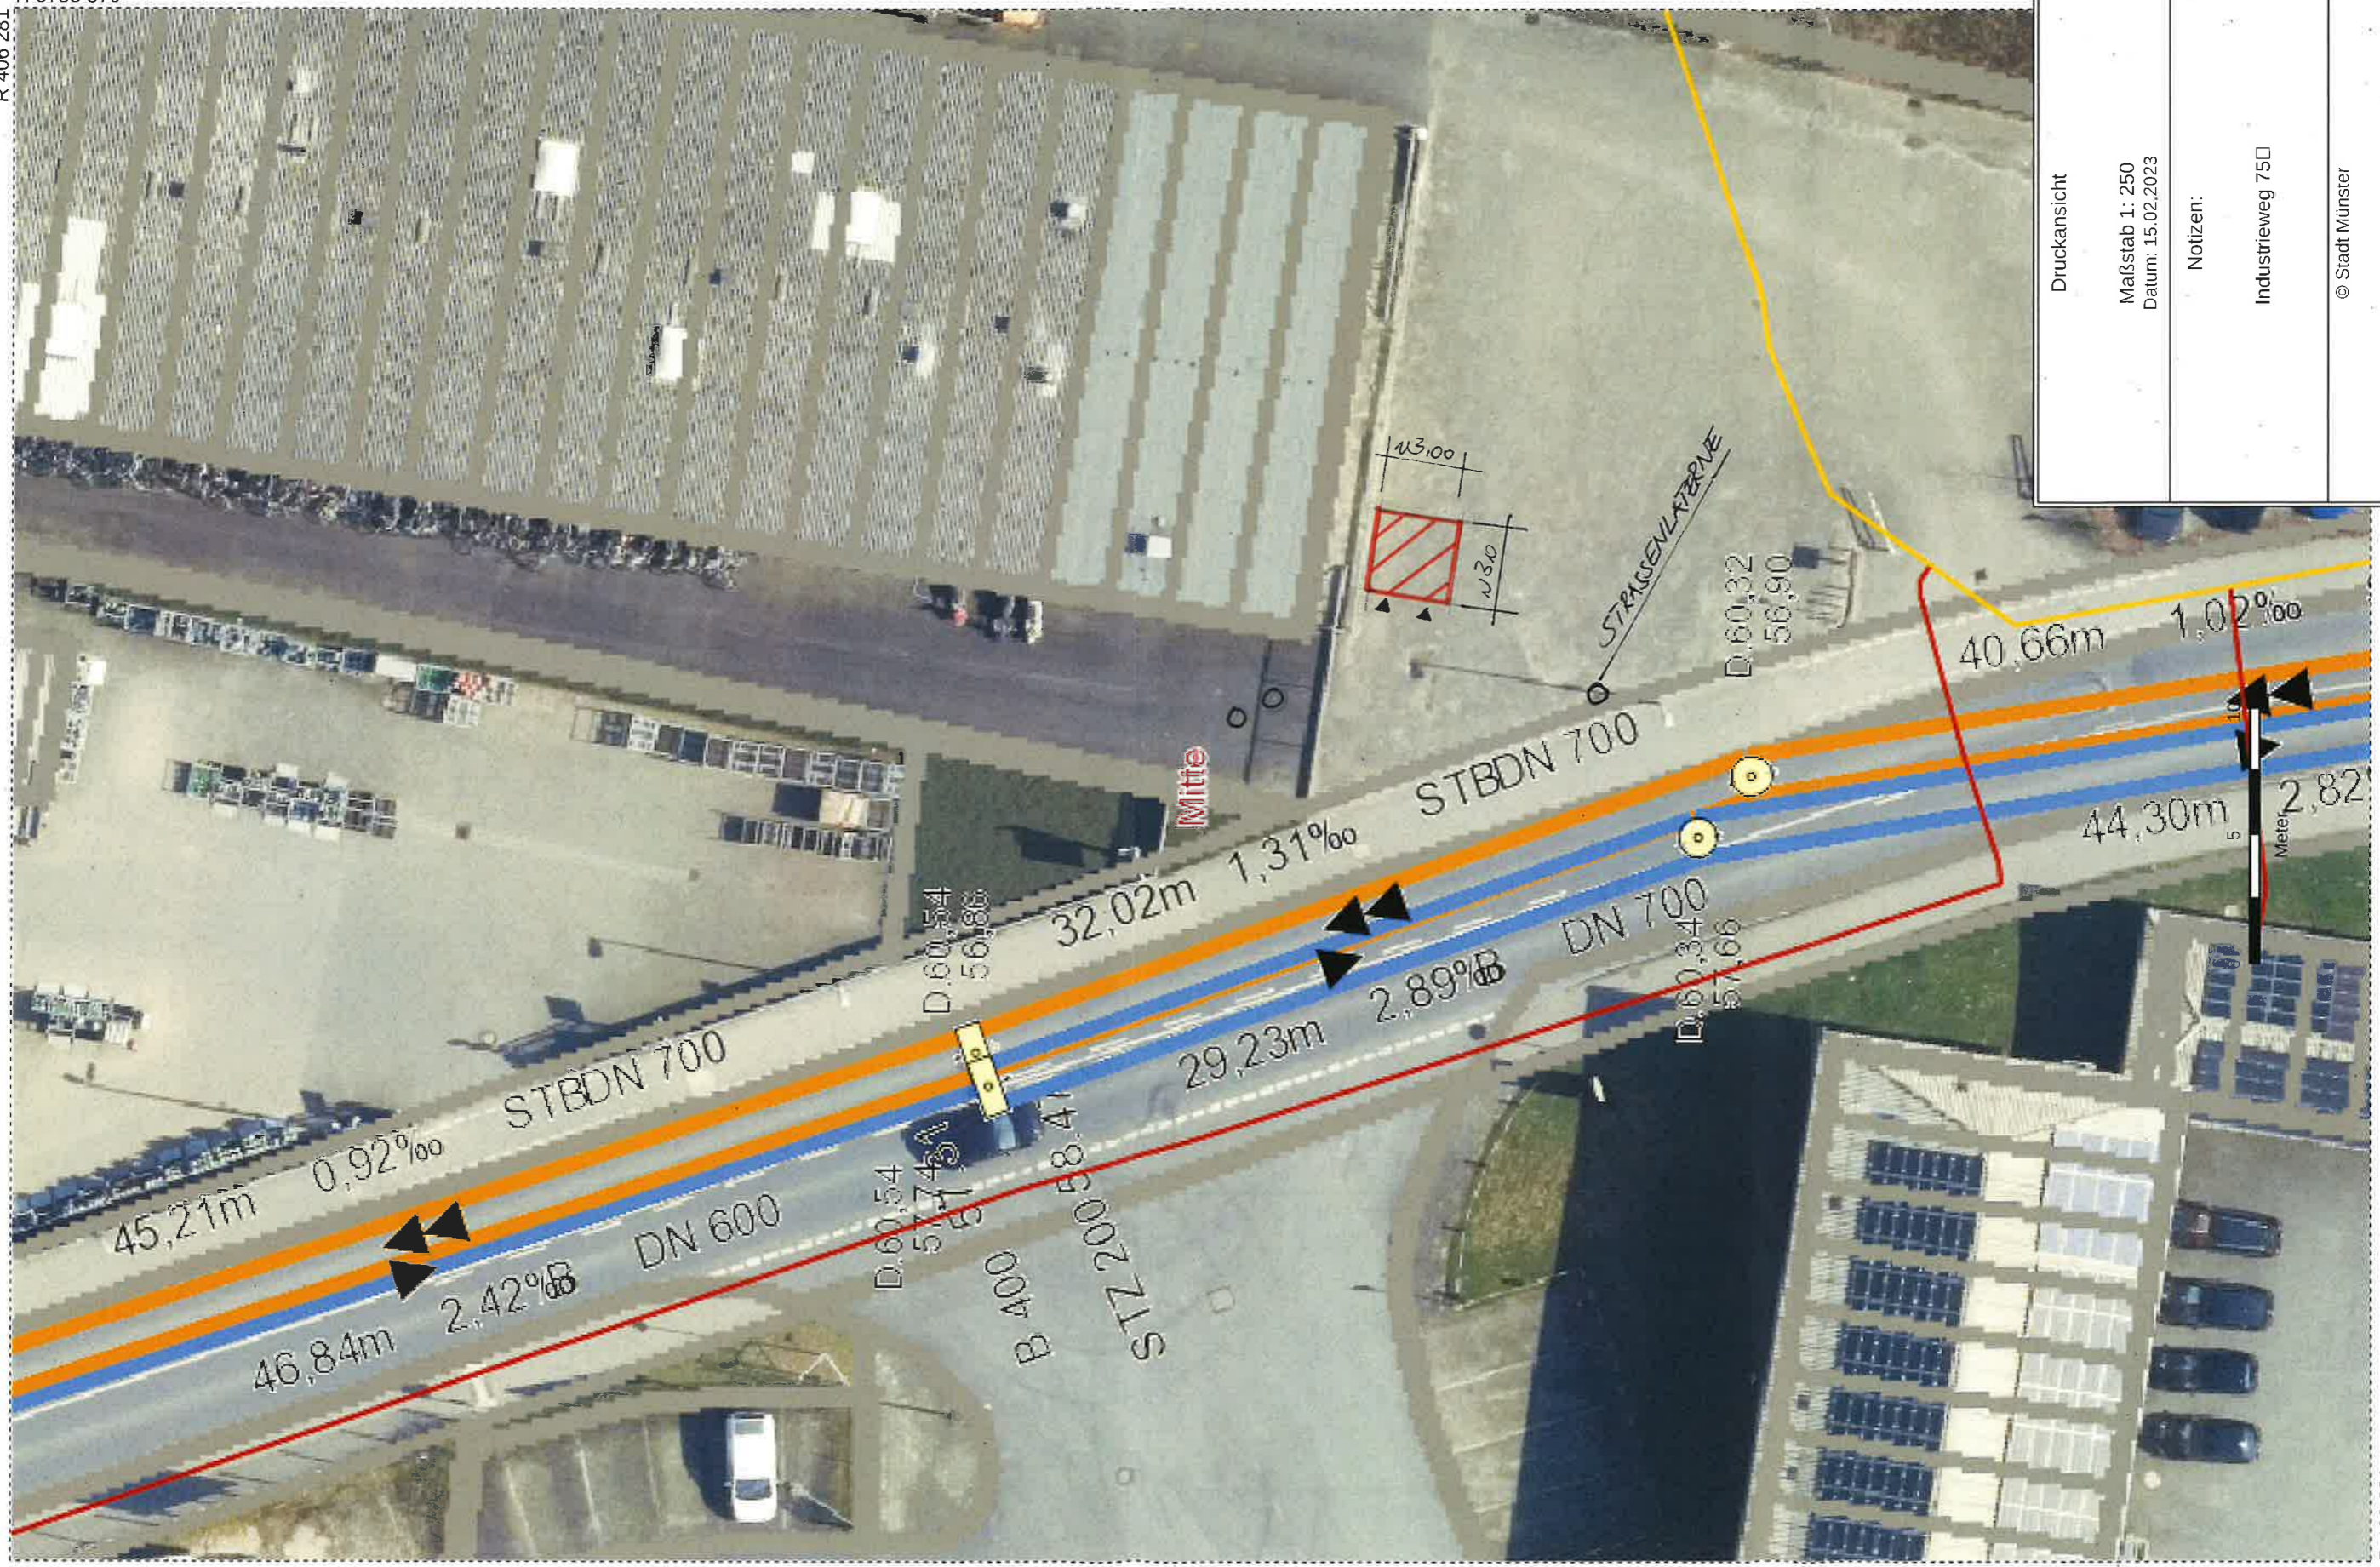

Druckansicht
Maßstab 1: 250 Datum: 15.02.2023
Notizen: Industrieweg 75□
© Stadt Münster

H 5755 487

R 406 221