


Vorhabenbezogener Bebauungsplan
"Biogasanlage Rohlmann"

Übersichtsplan

STADT MÜNSTER

Stadtplanungsamt

Anlage 2 zur Vorlage V/0381/2023

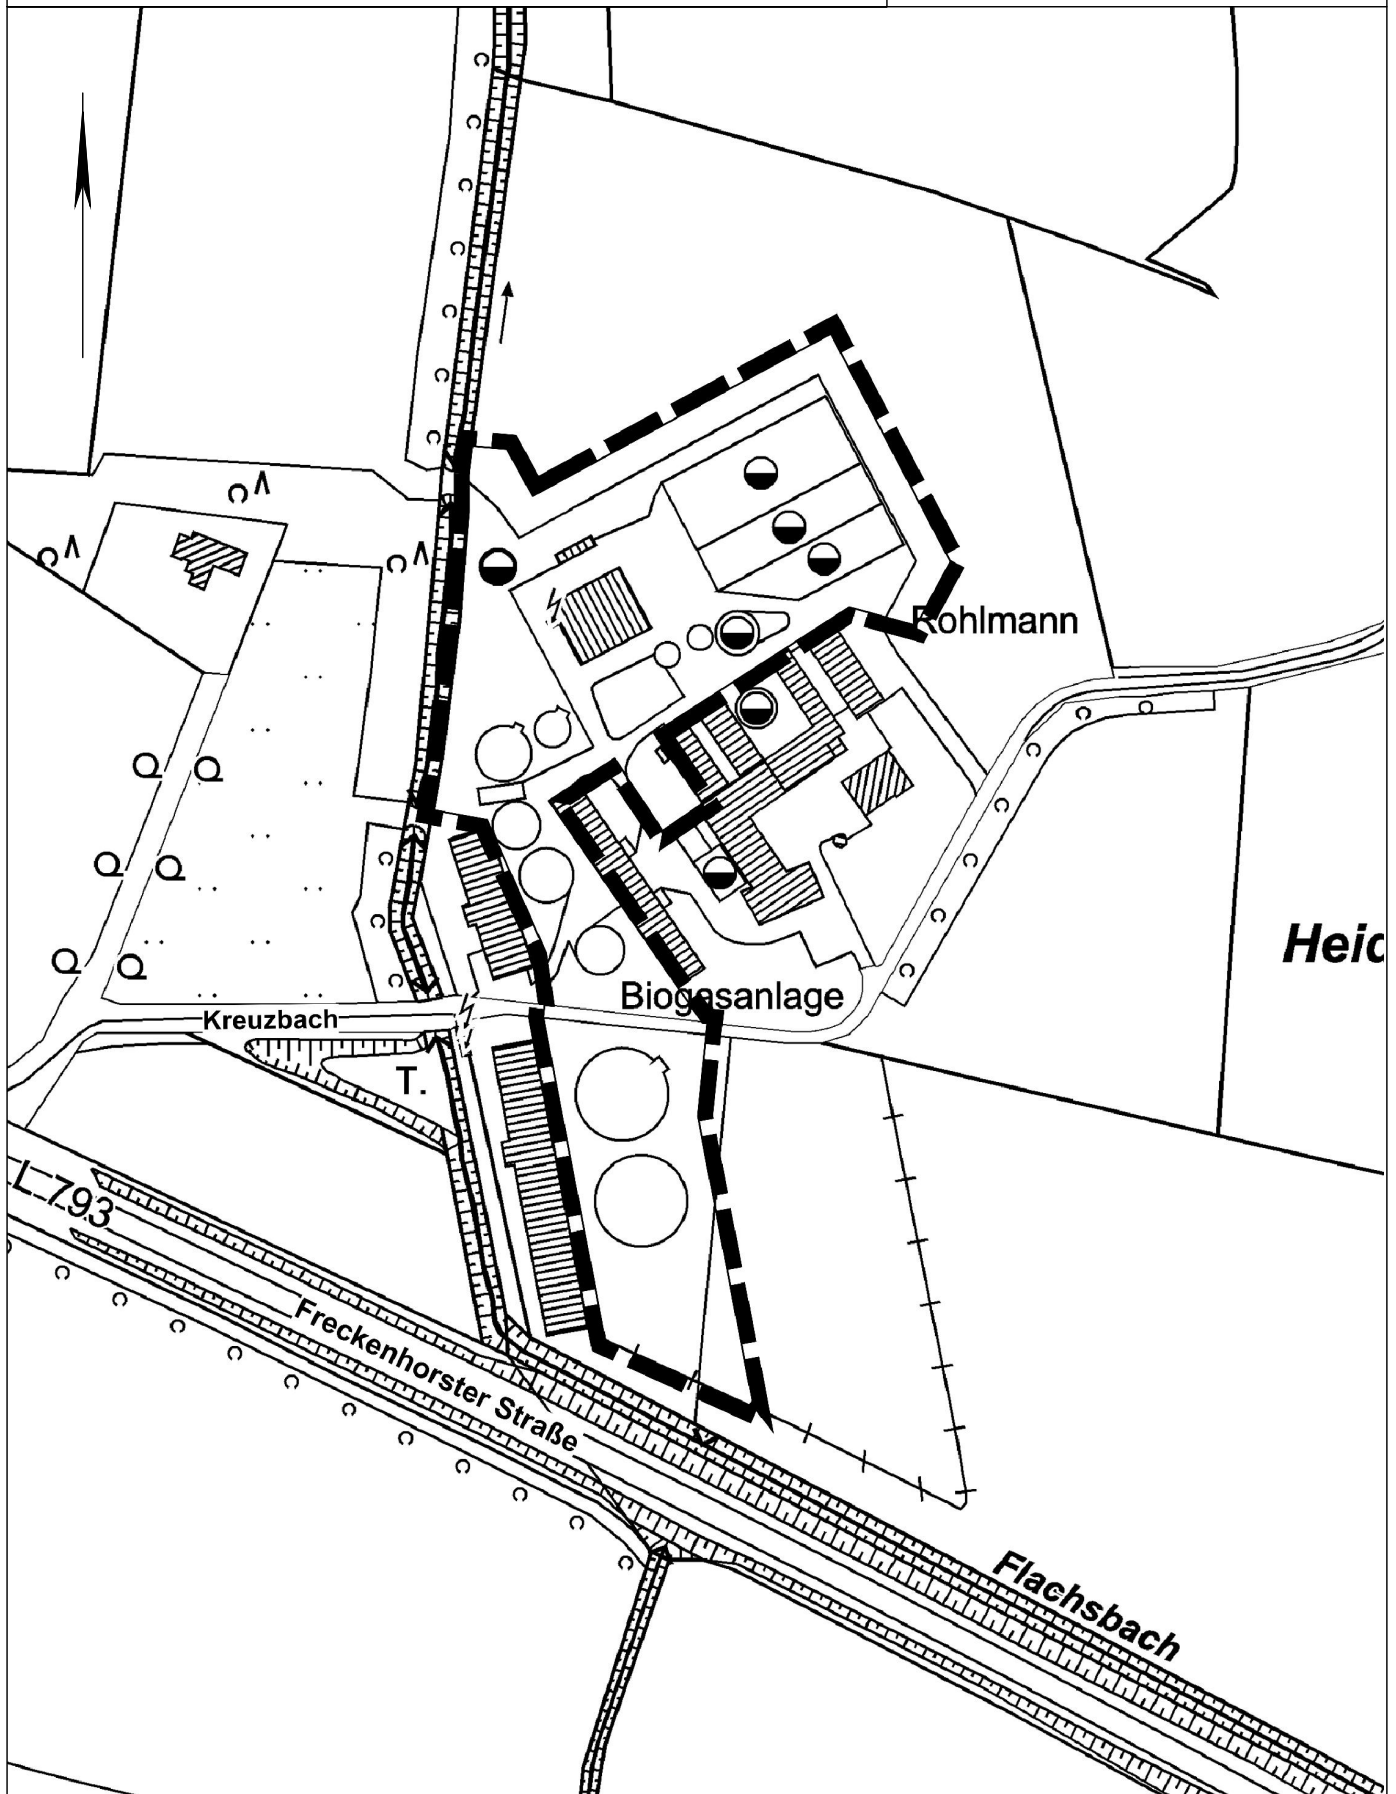

Maßstab ca. 1:2500