


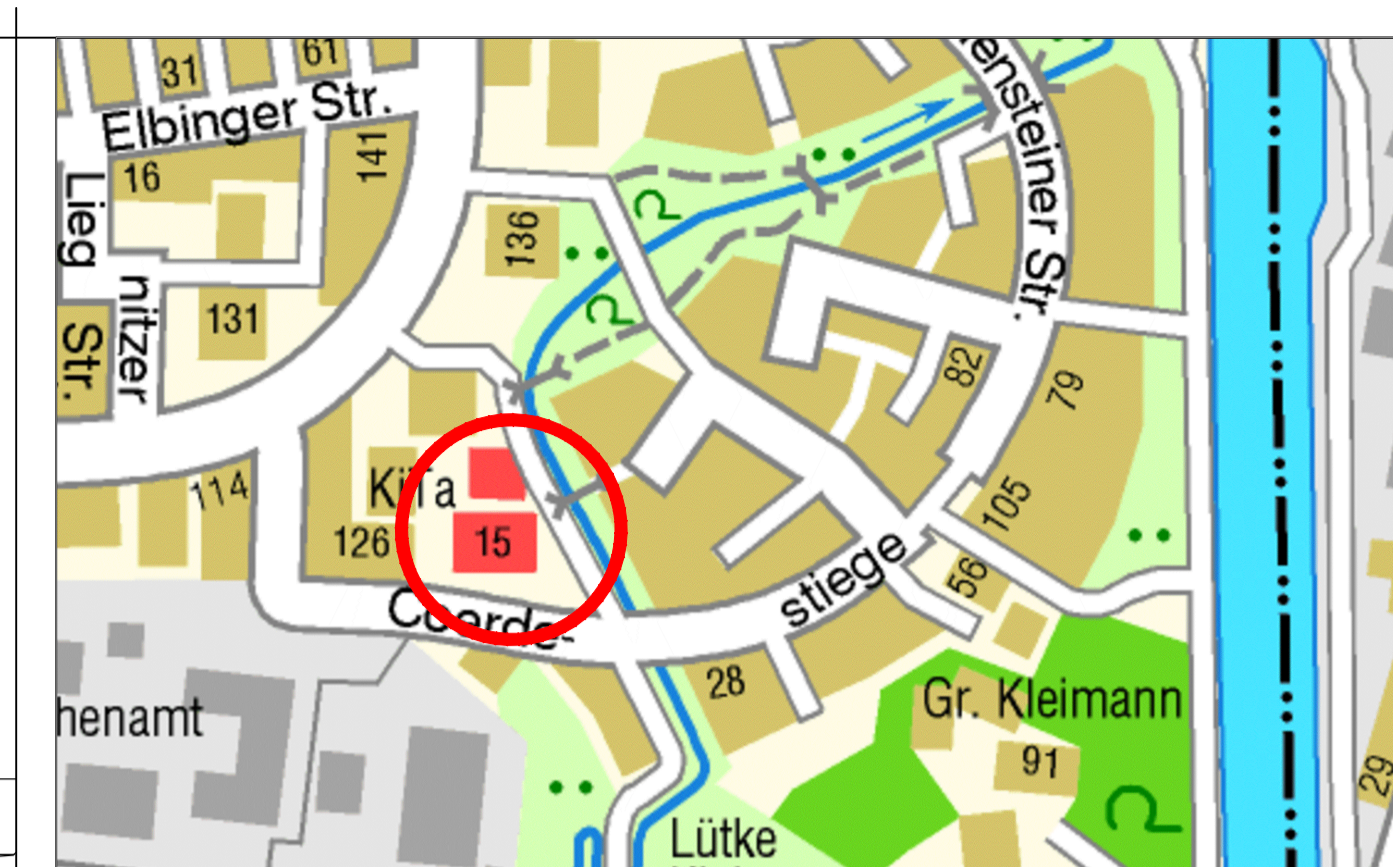


Bestandsplan ohne Maßstab



**Legende geplante Maßnahmen:**

- ① Streugutbehälter versetzen
- ② Fahrradbügel
- ③ Pflaster Romaton
- ④ Tor vorh. versetzen
- ⑤ Bank vorh. abbauen
- ⑥ Tor, 3m
- ⑦ Schotterrasen
- ⑧ Fallschutzsand
- ⑨ Kreuzberg
- ⑩ Sandsteinblöcke neu
- ⑪ Bank vorh. Eingangsbereich versetzen
- ⑫ Baum neu
- ⑬ Doppelschaukel
- ⑭ Plattenstreifen u. Winkelkante
- ⑮ Zaun 1,25m
- ⑯ Tor 1m
- ⑰ Hochbeete vorh. versetzen
- ⑱ Sitzmauer aus Sandsteinblöcken
- ⑲ Wippe vorh. versetzen
- ⑳ Bank vorh. versetzen
- ㉑ Schacht vorh. versetzen
- ㉒ 6-fach Reck vorh. versetzen
- ㉓ Böschung anpassen u. Apfelbaum fällen
- ㉔ Rasen neu
- ㉕ Spielkombination Kuli
- ㉖ Sandbaustelle Tama
- ㉗ Mini-Nestschaukel
- ㉘ Betonstelen vorh. einbauen
- ㉙ Böschung anpassen
- ㉚ Spielhaus Kumo
- ㉛ vorh. Sandsteinblöcke versetzen
- ㉜ Hecke, Hainbuche neu
- Baum vorh.
- Baum neu

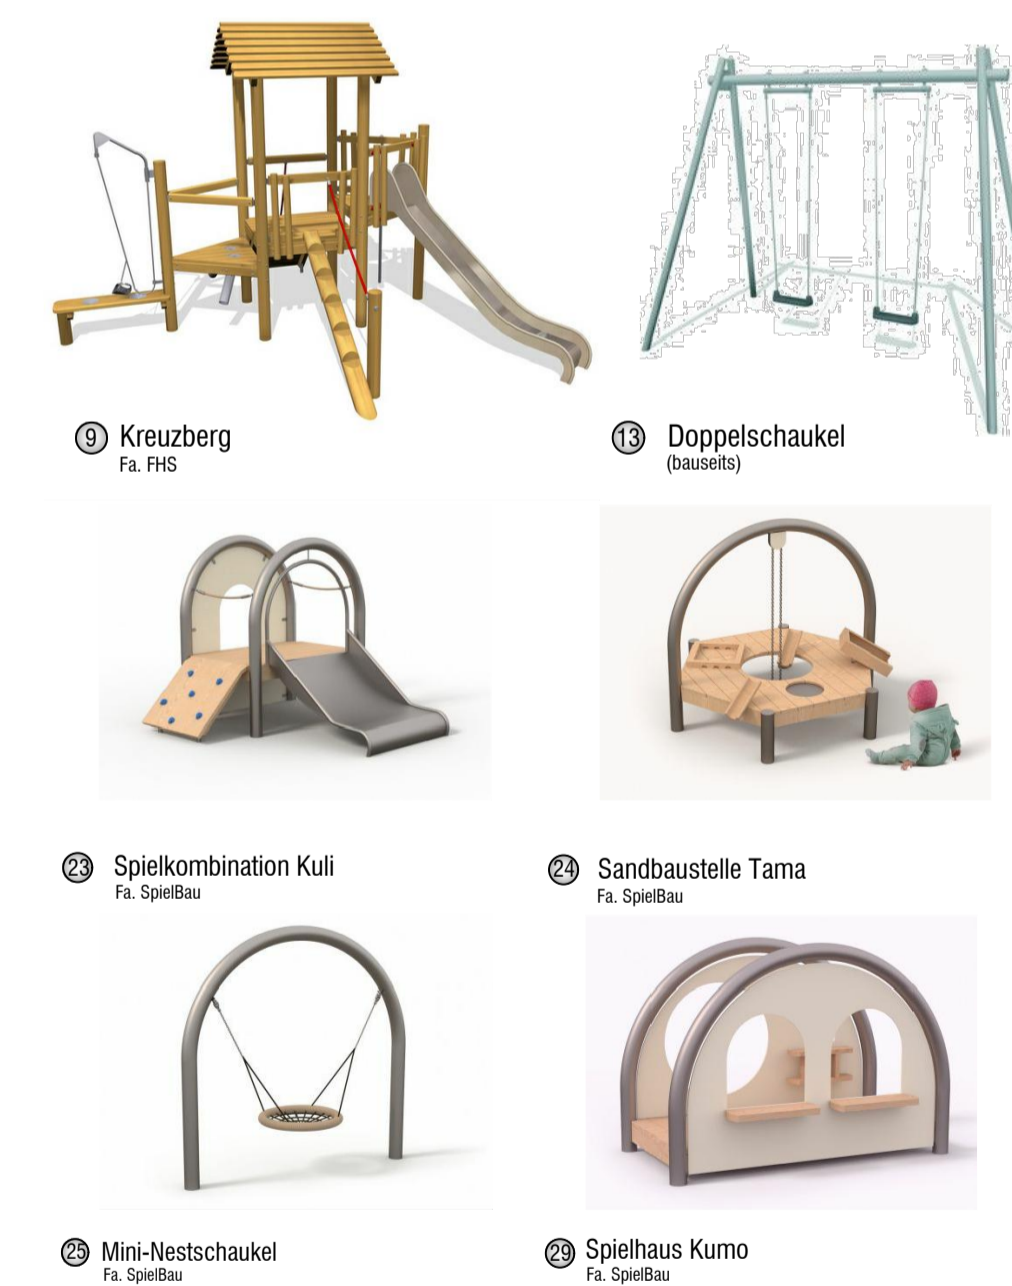

Projekt-Nr.: Plan Nr.: KIG 32/10	Objekt-Nr.: 76101 Datum: 16.06.2023	<p>STADT MÜNSTER</p> <p>Amt für Grünflächen, Umwelt und Nachhaltigkeit</p>
Amtsleitung: gez. Driesch	Bearbeitet: gez. Karstens	
Abteilungsleitung: gez. Schumann	Gezeichnet: Karstens	<p><b>Kita Am Edelbach</b></p> <p>Entwurf Außenanlagen Anpassung Erweiterung</p>
Fachstellenleitung: gez. J. Hoffmann	Maßstab: 1:200	
Geändert:		
Index   Inhalt	Datum	Bearbeiter