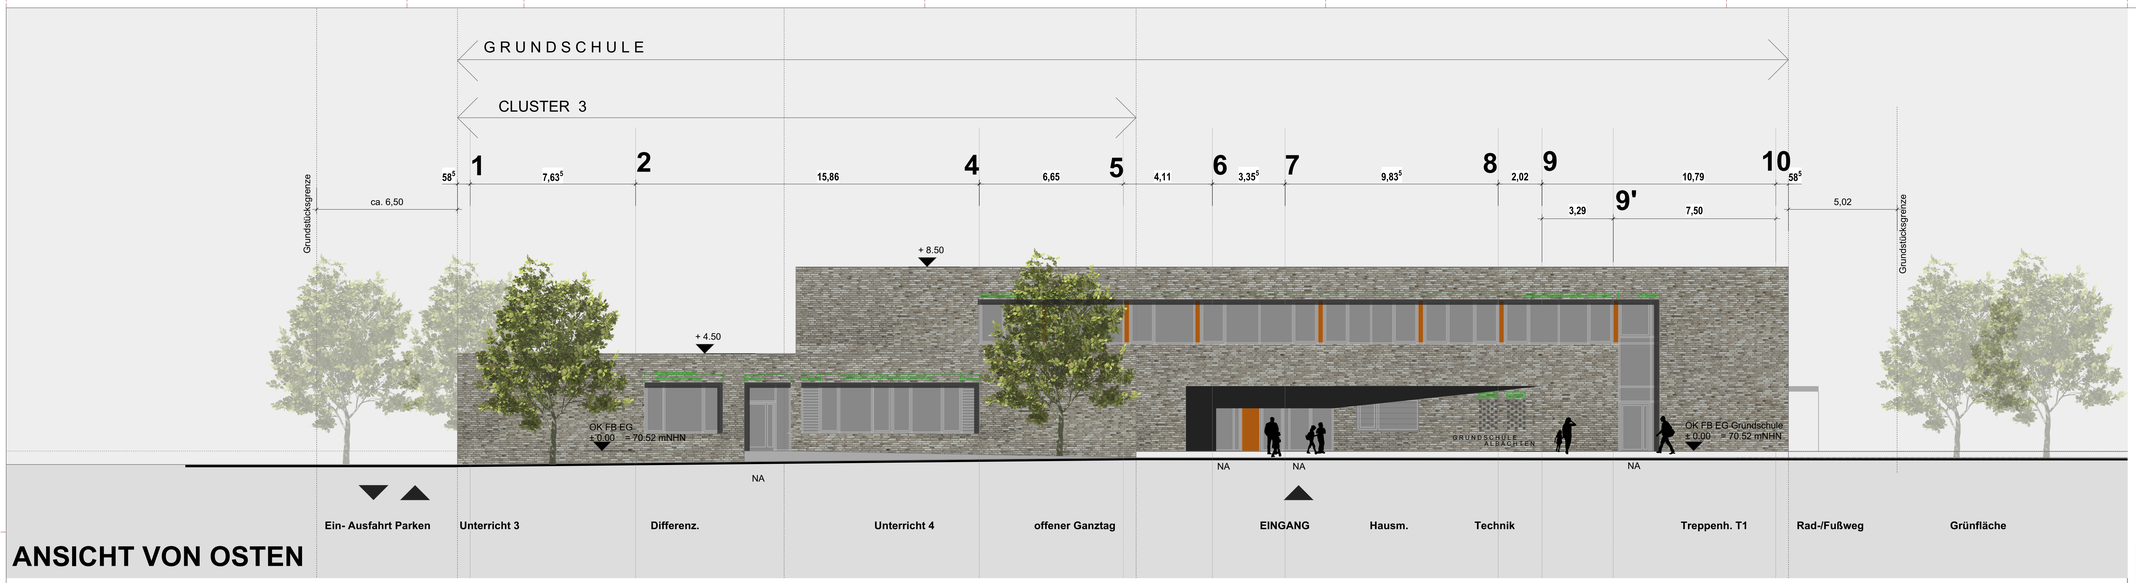

ANSICHT VON OSTEN

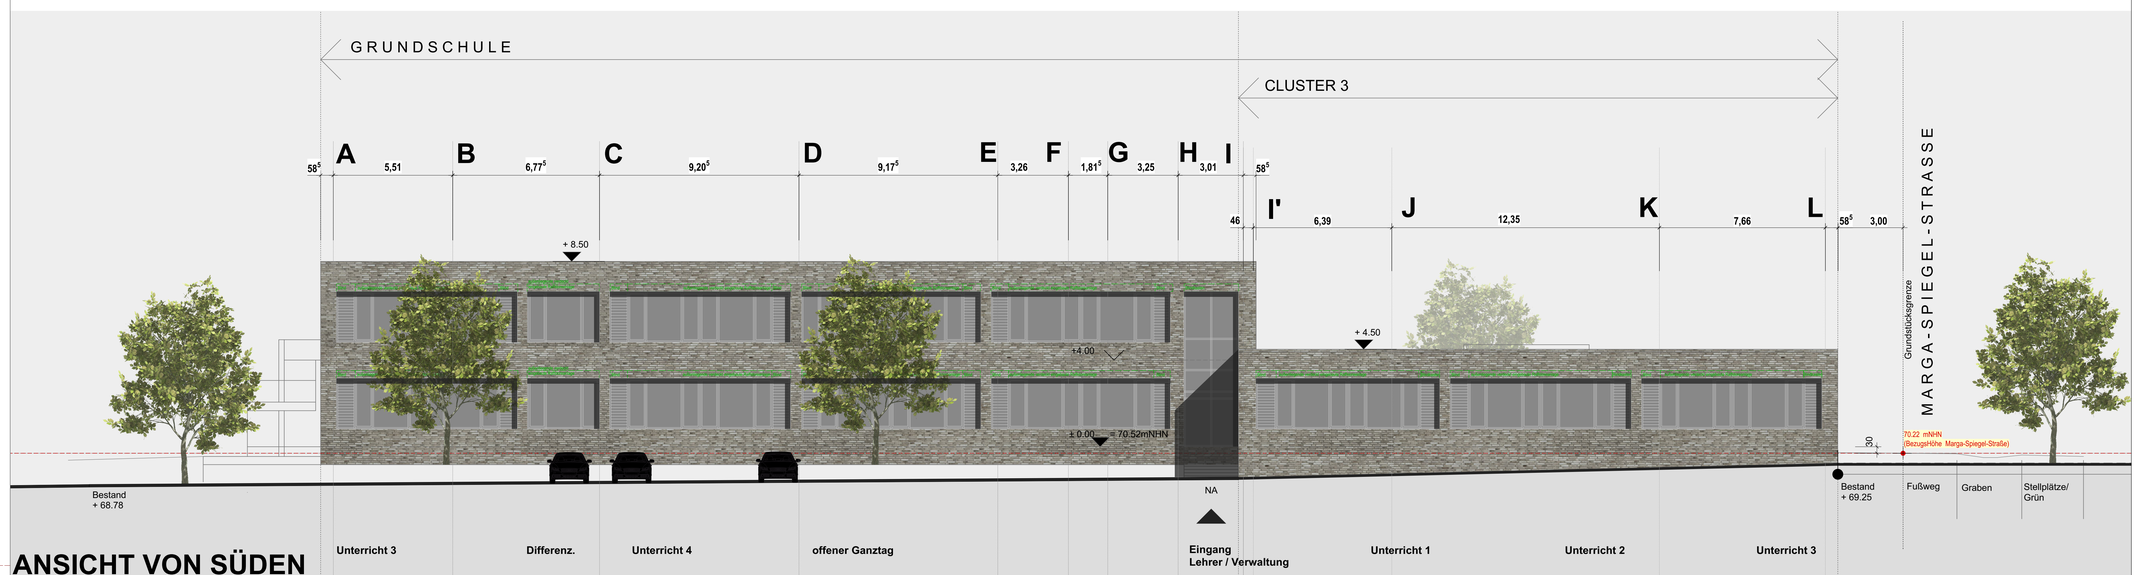

ANSICHT VON SÜDEN

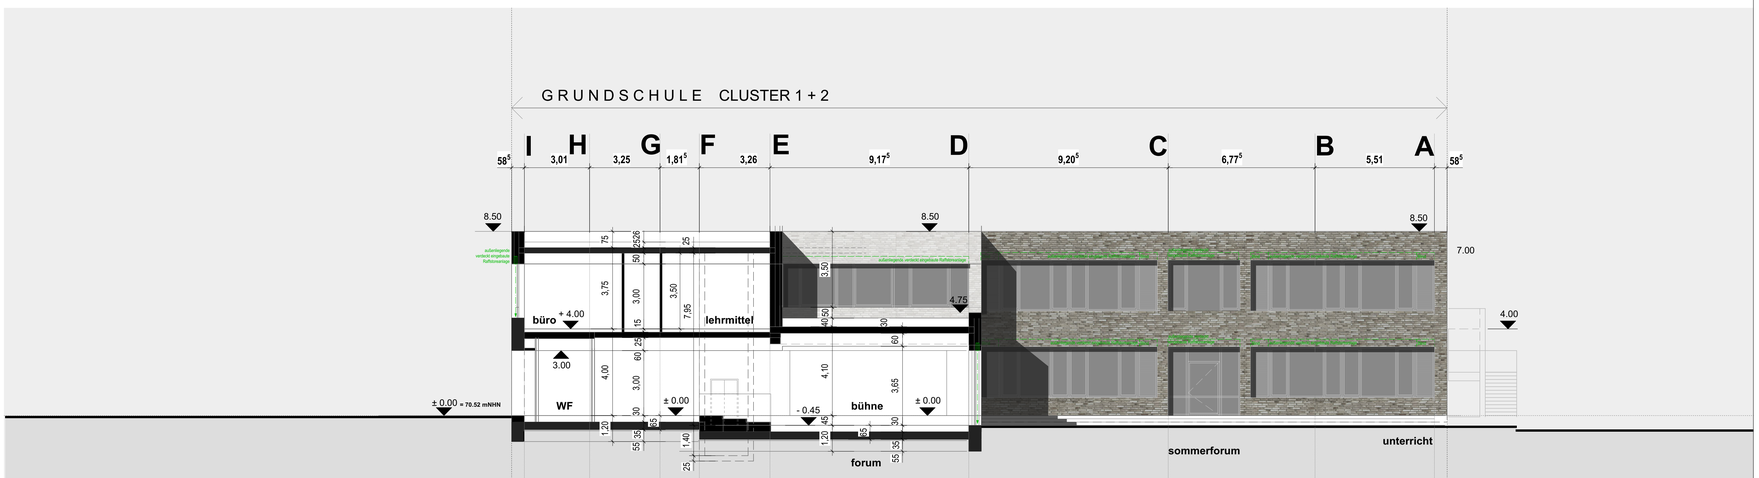

SYSTEMSCHNITT FORUM

ANSICHT VON NORDEN (Sommerforum)

Index	Datum	gez.	Kommentar

LEGENDE BRANDSCHUTZ

S_t	Türanlage dichtschließend	(ehem. DT)
S_aC5	Türanlage dicht- und selbstschließend	(ehem. DST)
S_{200}C5	Türanlage rauchdicht- und selbstschließend	(ehem. RST)
EI$_2$30-S_aC5	Türanlage feuerhemmend, dicht- und selbstschließend	(ehem. T30)
EI$_2$30-S_{200}C5	Türanlage feuerhemmend, rauchdicht- und selbstschließend	(ehem. T30-RS)
EI$_2$90-S_aC5	Türanlage feuerbeständig, dicht- und selbstschließend	(ehem. T90)
EI$_2$90-S_{200}C5	Türanlage feuerbeständig, rauchdicht- und selbstschließend	(ehem. T90-RS)
SV	Sichtverbindung (Glasausschnitt)	
EI30-S_{200}-Glw.	Festverglaste Wand feuerhemmend, rauchdicht	(ehem. F30-Glaswand)
EI30	Konstruktion feuerhemmend	(ehem. F30)
EI90	Konstruktion feuerbeständig	(ehem. F90)
EI90-A+M	Konstruktion feuerbeständig unter mechanischer Beanspr.	(ehem. F90-A+M)

LEGENDE PLANTEXTE

DARSTELLUNGEN IM GRUNDRISS:
OK FERTIG-FUSSBODEN ± 0.00
OK ROH-FUSSBODEN - 0.20

DARSTELLUNGEN IM SCHNITT:
OK FERTIGES BAUTEIL ± 0.00
OK ROH-KONSTRUKTION - 0.20

WAND- U. DECKENDURCHBRÜCHE SOWIE WAND U. DECKENSCHLITZE NACH ANGABE DER O.G. FACHPLANER
SÄMTLICHE DECKENDURCHBRÜCHE SIND FEUERBESTÄNDIG ZU SCHLIESSEN

OK	OBERKANTE	WD	WANDDURCHBRUCH
UK	UNTERKANTE	DD	DECKENDURCHBRUCH
VK	VORDERKANTE	FD	FUSSBODENDURCHBRUCH
BE	BODENEINLAUF		
OK FFB	OBERKANTE FERTIGFUSSBODEN		
OK RD	OBERKANTE ROHDECKE		
UK RD	UNTERKANTE ROHDECKE		
UK SO	UNTERKANTE SOHLPLATTE		
BRH R	OK FFB bis OK ROHBRÜSTUNG		
BRH F	OK FFB bis OK FERTIG FENSTERBANK		

SÄMTLICHE HÖHENANGABEN BEZIEHEN SICH AUF OK FFB !!
SÄMTLICHE MASS UND KONSTRUKTIONEN SIND AM BAU ZU PRÜFEN !
ALLE HÖHENANGABEN BEZIEHEN SICH AUF OK FFB !
ALLE FACHTECHNISCHEN PLÄNE SIND ZU BEACHTEN !
BEI UNSTIMMIGKEITEN >> RÜCKSPRACHE MIT DEN ARCHITEKTEN !

FACHPLANUNG

BODENGUTACHTER
Hinz Ingenieure GmbH
für Baugrunduntersuchungen
Alte Dorfstraße 5 - 48161 Münster
fon: 02834/9743-0
info@hinz-ingenieure.de

TRAGWERKSPLANUNG
grve Ingenieurplanung GmbH
Beratende Ingenieure für das Bauwesen
Krögerweg 17 - 48155 Münster
fon 0251/62634-0
info@grve MS.de

TGA PLANUNG Heizung / Lüftung / Sanitär
K&P Planung GbR
Ing.Büro für haustechn. Gebäudeausrüstung
Sprakeler Straße 370 - 48159 Münster
fon 0251/28531-0
j.kraft@kp-planung.de

TGA PLANUNG Elektrotechnik / Blitzschutz
E-Projekt
Ing.Büro für elektrotechnische Gebäudeausrüstung
zur Steinkuhle 4 - 48341 Altenberge
fon 02505/937730
info@e-projekt.de

BRANDSCHUTZKONZEPT
B.K.K. GmbH
Ing. Büro für Brandschutz-Sachverstand
Am Holzbach 46 - 48231 Warendorf
fon 02581/9300-0
mail@bkk-sachverstand.de

BAUPHYSIK (Wärmeschutz / PHPP)
Hansen-Ingenieure
für Bauphysik – Akustik - Schallschutz
Lise-Meitner-Straße 1-9 - 42119 Wuppertal
fon 0202/9468787
info@hansen-ingenieure.de

BAUPHYSIK (Schallschutz / Raumakustik)
Hansen-Ingenieure
für Bauphysik - Akustik - Schallschutz
Lise-Meitner-Straße 1-9 - 42119 Wuppertal
fon 0202/9468787
info@hansen-ingenieure.de

KÜCHENPLANUNG
gpe-projekt
Ing.Büro für Küchenplanungen
Nördelstiege 2 - 53872 Mesched
fon 02910/94191-0
info@gpe-projekt.de

ANLAGE 1.5
Ansichten 1 / Schnitt 1
zur Vorlage V/0407/2023

PLANUNG ARCHITEKTUR
REINDERS ARCHITEKT BDA
INHABER SAMEH JARRAR ARCHITEKT
GROSSE HAMKENSTR. 32 49074 OSNABRÜCK
FON +49 ✦ (0)541 98130 ✦ 0
FAX +49 ✦ (0)541 98130 ✦ 40
INFO @ REINDERSARCHITEKTEN . DE

- 11.07.2023

Referenzhöhe: OK FFB EG = ± 0.00 = 70.52 mNHN
Grundschule
Gemarkung Albachten Flur 45 Flurstück 162

1554	10449	ENTWURFSPLANUNG
Standortnummer	Projektnummer	Planphase

EP - AS	ANSICHTEN Ost / Süd / Nord-Sommerforum Systemschnitt Forum	ISO A0
Planart/Bauteil	Planinhalt	Plangröße
1:100	23.05.2023 Hö / Hc	
Maßstab	Erstellung	Index
Projektverzeichnis		
MS_GS_Alb_EP-AS OHNE SH.vwx		
Projektdatei		
EP- 100 - 104		
Planbezeichnung		
Zeichnung:	H. Sillies Architektur und Projektsteuerung	
Zeichnung:	Bauen im Bestand	
Projektleitung:	N. Gabriel / Wenzel Fachabteilungsleitung / Abteilungsleitung	
Nienaber / Michel		
Anmerkung / Technische Lieferung		

STADT MÜNSTER
Amt für Immobilienmanagement

NEUBAU EINER 3-ZÜGIGEN GRUNDSCHULE

MARGA-SPIEGEL-STRASSE 2
48163 MÜNSTER-ALBACHTEN