ANSICHT VON NORDEN

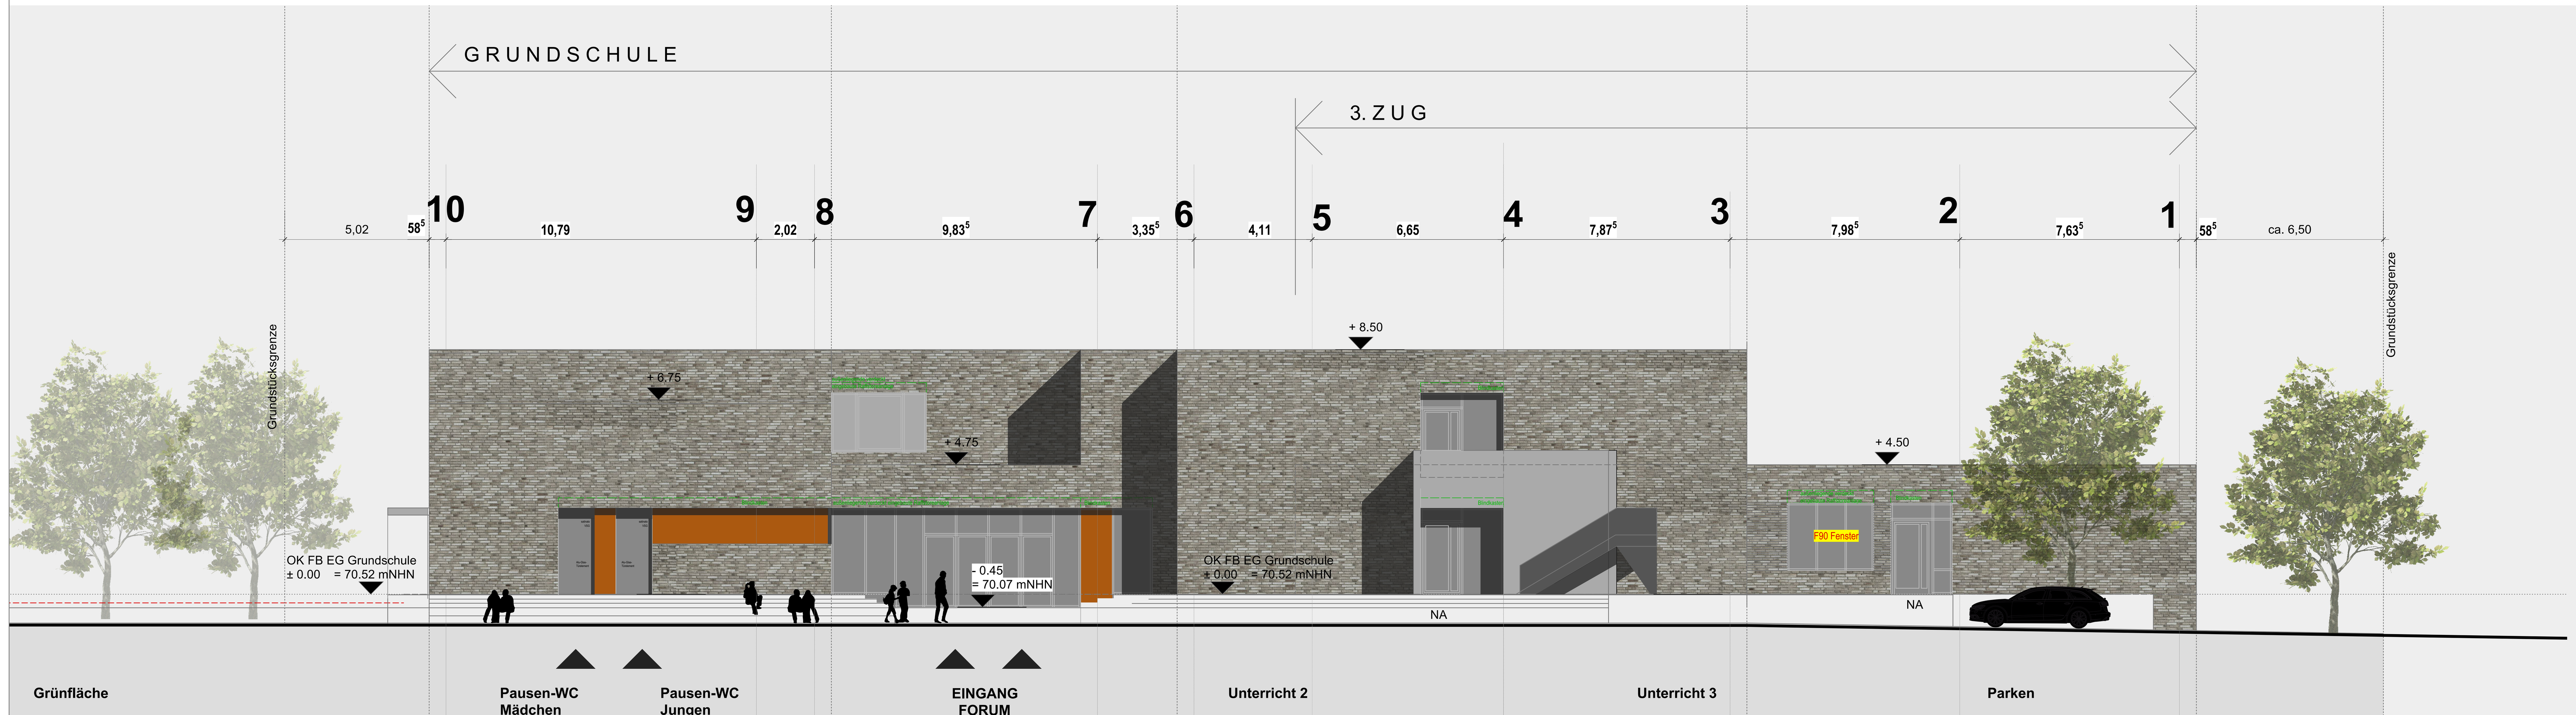

ANSICHT VON WESTEN

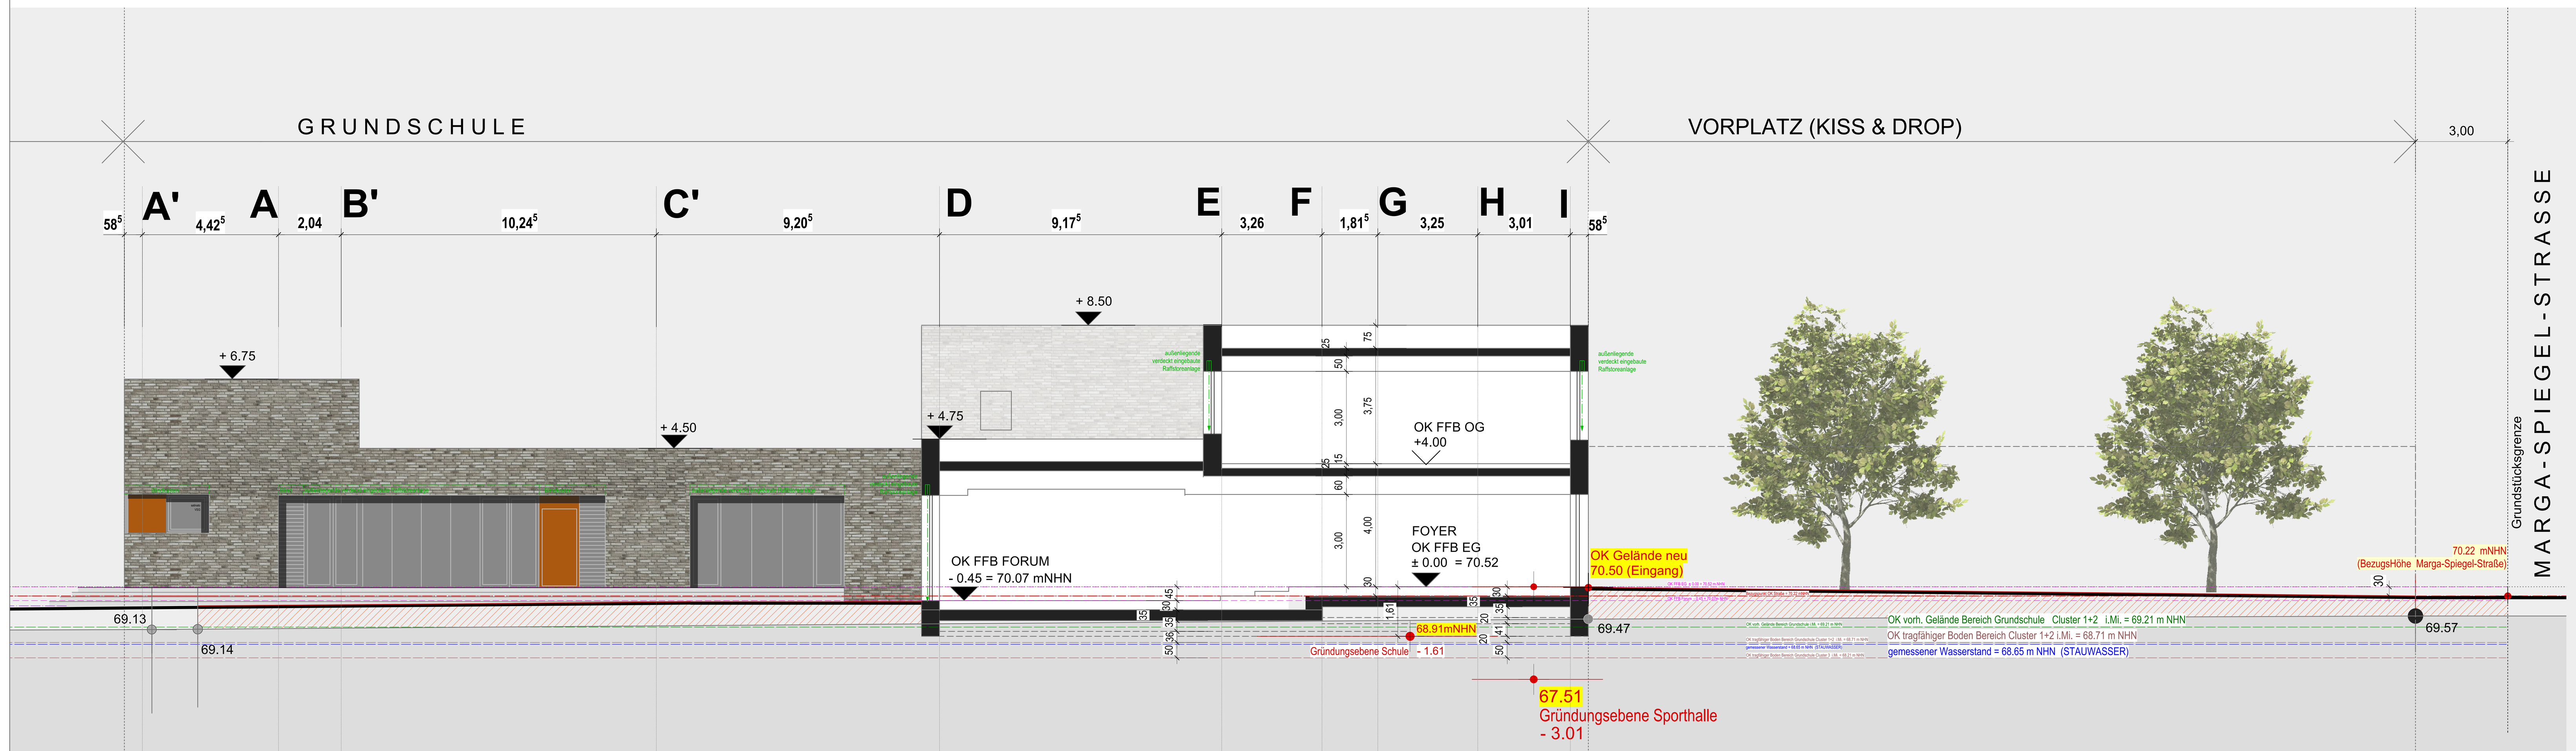

ANSICHT VON SÜDEN (Sommerforum)

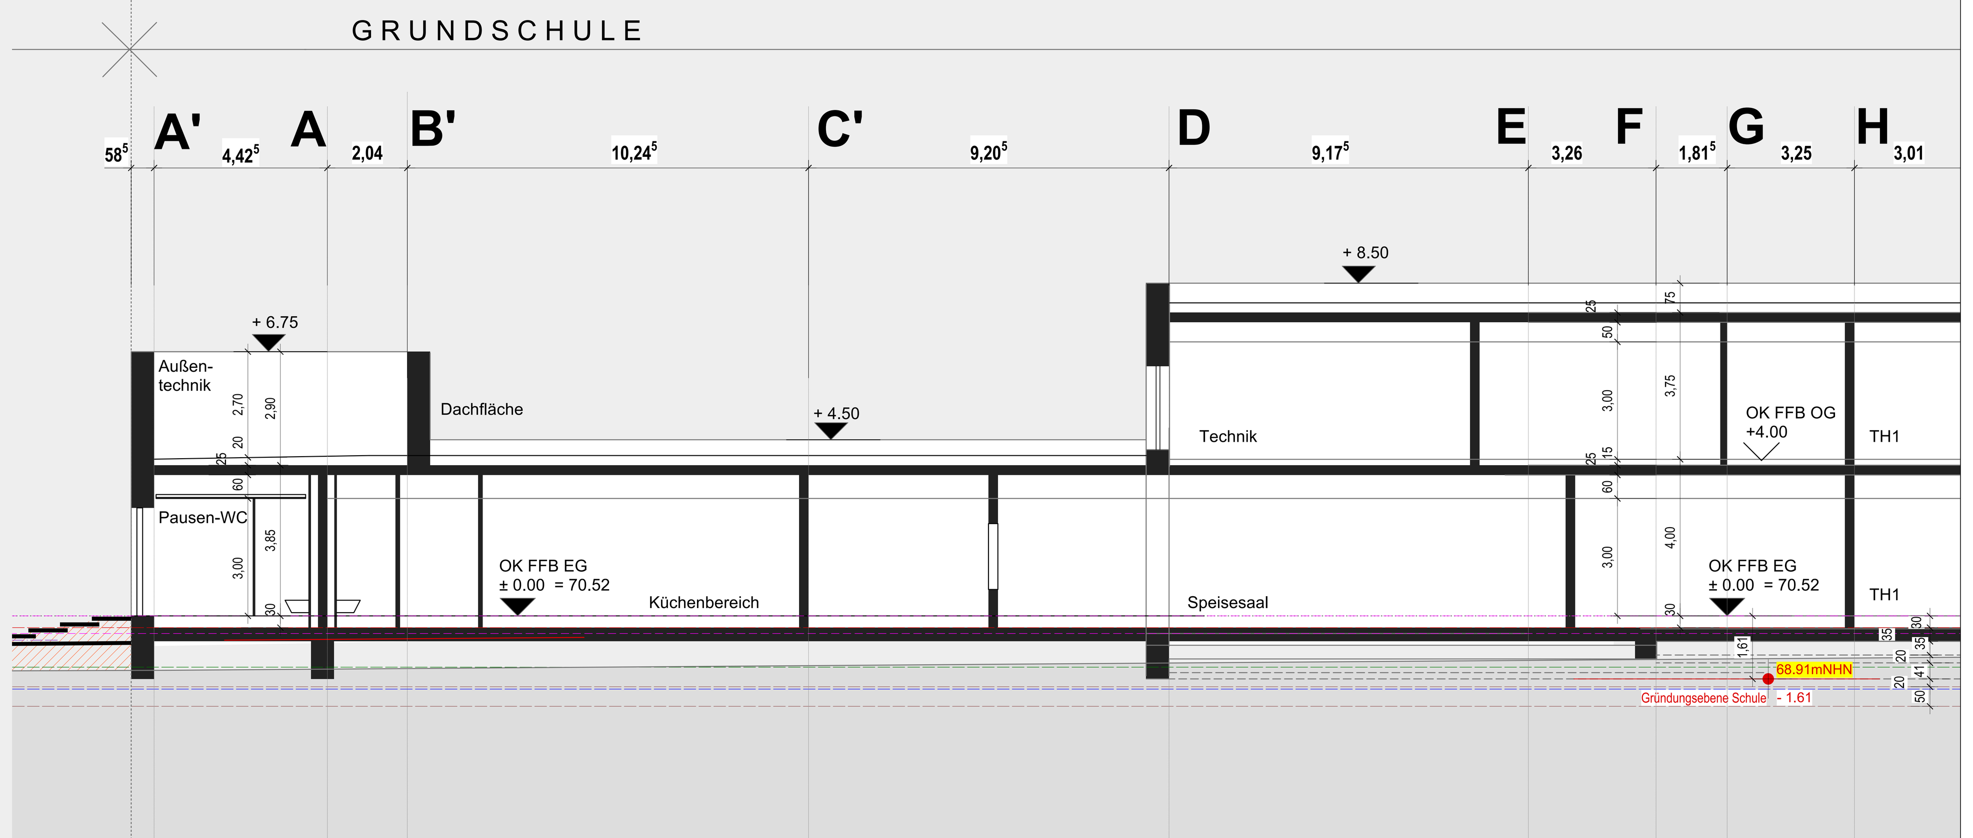

SYSTEMSCHNITT PAUSEN-WC / GRUNDSCHULE

Index	Datum	gez.	Kommentar

LEGENDE BRANDSCHUTZ

S_a	Türanlage dichtschließend	(ehem. DT)
S_aC5	Türanlage dicht- und selbstschließend	(ehem. DST)
$S_{200}C5$	Türanlage rauchdicht- und selbstschließend	(ehem. RST)
EI_230-S_aC5	Türanlage feuerhemmend, dicht- und selbstschließend	(ehem. T30)
EI_230-$S_{200}C5$	Türanlage feuerhemmend, rauchdicht- und selbstschließend	(ehem. T30-RS)
EI_290-S_aC5	Türanlage feuerbeständig, dicht- und selbstschließend	(ehem. T90)
EI_290-$S_{200}C5$	Türanlage feuerbeständig, rauchdicht- und selbstschließend	(ehem. T90-RS)
SV	Sichtverbindung (Glasausschnitt)	
EI30-S_{200}-Glw.	Festverglaste Wand feuerhemmend, rauchdicht	(ehem. F30-Glaswand)
EI30	Konstruktion feuerhemmend	(ehem. F30)
EI90	Konstruktion feuerbeständig	(ehem. F90)
EI90-A+M	Konstruktion feuerbeständig unter mechanischer Beanspr.	(ehem. F90-A+M)

LEGENDE PLANTEXTE

DARSTELLUNGEN IM GRUNDRISS:
OK FERTIG-FUSSBODEN ± 0.00
OK ROH-FUSSBODEN - 0.20

DARSTELLUNGEN IM SCHNITT:
OK FERTIGES BAUTEIL ± 0.00
OK ROH-KONSTRUKTION - 0.20

WAND- U. DECKENDURCHBRÜCHE SOWIE WAND-U. DECKENSCHLITZE NACH ANGABE DER O.G. FACHPLANER

SÄMTLICHE DECKENDURCHBRÜCHE SIND FEUERBESTÄNDIG ZU SCHLIESSEN

OK	OBERKANTE	WD	WANDDURCHBRUCH
UK	UNTERKANTE	DD	DECKENDURCHBRUCH
VK	VORDERKANTE	FD	FUSSBODENDURCHBRUCH
BE	BODENEINLAUF		
OK FFB	OBERKANTE FERTIGFUSSBODEN		
OK RD	OBERKANTE ROHDECKE		
UK RD	UNTERKANTE ROHDECKE		
UK SO	UNTERKANTE SOHLPLATTE		
BRH-R	OK FFB bis OK ROHBRÜSTUNG		
BRH-F	OK FFB bis OK FERTIG FENSTERBANK		

SÄMTLICHE HÖEHENANGABEN BEZIEHEN SICH AUF OK FFB !!

SÄMTLICHE MASS UND KONSTRUKTIONEN SIND AM BAU ZU PRÜFEN !
ALLE HÖHENANGABEN BEZIEHEN SICH AUF OK FFB !
ALLE FACHTECHNISCHEN PLÄNE SIND ZU BEACHTEN !
BEI UNSTIMMIGKEITEN >> RÜCKSPRACHE MIT DEN ARCHITEKTEN !

FACHPLANUNG

BODENGUTACHTER
Hinz Ingenieure GmbH
für Baugrunduntersuchungen
Alte Dorfstraße 5 - 48161 Münster
fon: 02534/9743-0
info@hinz-ingenieure.de

TRAGWERKSPLANUNG
g+w ingenieurplanung GmbH
Beratende Ingenieure für das Bauwesen
Krögerweg 17 - 48155 Münster
fon 0251/62634-0
info@gwiMS.de

TGA PLANUNG Heizung / Lüftung / Sanitär
K&P Planung GbR
Ing.Büro für haustechn. Gebäudeausrüstung
Sprakeler Straße 370 - 48159 Münster
fon 0251/26531-0
j.kraft@kp-planung.de

TGA PLANUNG Elektrotechnik / Blitzschutz
E-Projekt
Ing.Büro für elektrotechnische Gebäudeausrüstung
zur Steinkuhle 4 - 48341 Altenberge
fon 02505/93773-0
info@e-projekt.de

BRANDSCHUTZKONZEPT
B.K.K. GmbH
Ing. Büro für Brandschutz-Sachverstand
Am Holzbach 46 - 48231 Warendorf
fon 02581/9300-0
mail@bkk-sachverstand.de

BAUPHYSIK (Wärmeschutz / PHPP)
Hansen-Ingenieure
für Bauphysik - Akustik - Schallschutz
Lise-Meitner-Straße 1-9 - 42119 Wuppertal
fon 0202/9468787
info@hansen-ingenieure.de

BAUPHYSIK (Schallschutz / Raumakustik)
Hansen-Ingenieure
für Bauphysik - Akustik - Schallschutz
Lise-Meitner-Straße 1-9 - 42119 Wuppertal
fon 0202/9468787
info@hansen-ingenieure.de

KÜCHENPLANUNG
gpe-projekt
Ing-Büro für Küchenplanungen
Nördelstiege 2 - 53872 Meschede
fon 0291/994191-0
info@gpe-projekt.de

ANLAGE 1.6
Ansichten 2 / Schnitt 2
zur Vorlage V/0407/2023

PLANUNG ARCHITEKTUR
REINDERS ARCHITEKT BDA
INHABER
SAMEH JARRAR ARCHITEKT
GROSSE HAMKENSTR. 32 49074 OSNABRÜCK
FON +49 • (0)541 98130 • 0
FAX +49 • (0)541 98130 • 40
INFO @ REINDERSARCHITEKTEN . DE

- 11.07.2023

Referenzhöhe
OK FFB EG
= ± 0.00
70.52 mNHN

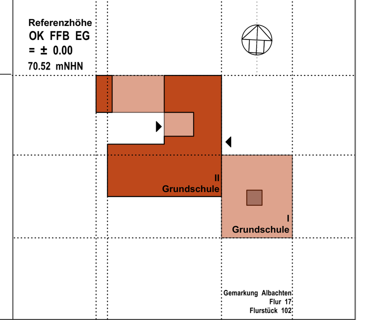

1554 (Standortnummer)	10449 (Projektnummer)	ENTWURFSPLANUNG (Planphase)
EP - AS (Planart/Bauteil)	ANSICHTEN Nord / West / Süd-Sommerforum Systemschnitt Pausen-WC (Planinhalt)	Plangröße 1,5500m / 0,8410m
1:100 (Maßstab)	23.05.2023 Hö / Hc (Erstellung)	(Index)
Projektverzeichnis		
MS_GS_Alb_EP-AS OHNE SH.vwx (Projektdatei)		
EP- 100 - 105 (Planbezeichnung)		
Zeichnung	H. Silies (Architektur und Projektsteuerung)	
Zeichnung	Bauen im Bestand	
Projektleitung	N. Gabriel / Wenzel (Fachstellenleitung / Abteilungsleitung)	
Nienaber / Michel (Amtsleitung / Technische Leitung)		

STADT MÜNSTER
Amt für Immobilien-management

NEUBAU EINER 3-ZÜGIGEN GRUNDSCHULE

MARGA-SPIEGEL-STRASSE 2
48163 MÜNSTER-ALBACHTEN