


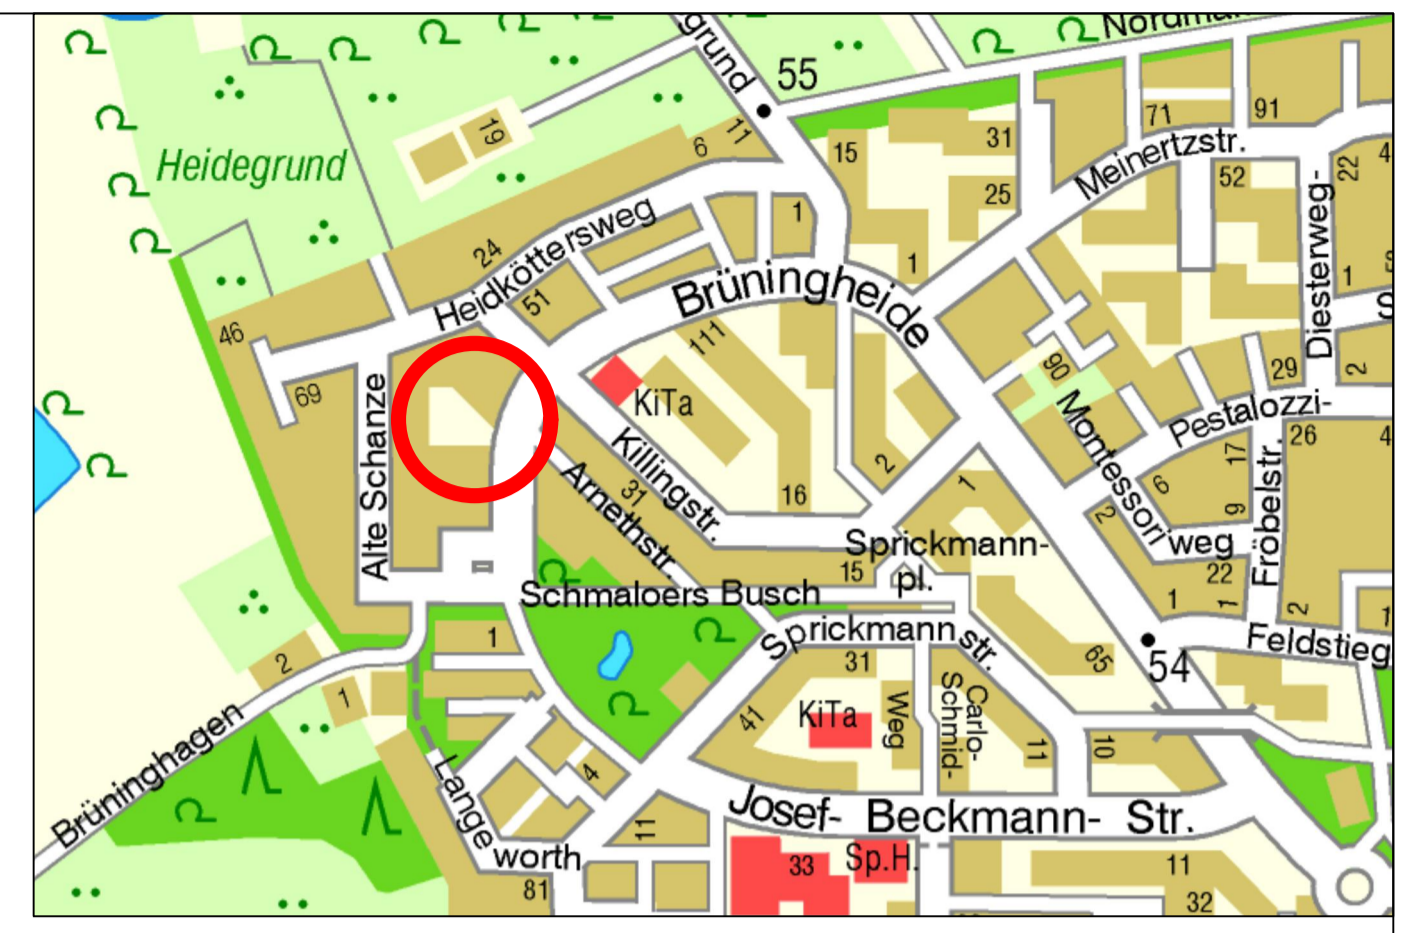

Bestandsplan ohne Maßstab



Legende

Bestand

- 1 Seilnetzpyramide
- 2 Korbschaukel
Fa. K&K Nr. 0-40305-201
- 3 Spielanlage mit Rutsche
Fa. Kompan, Komplay Nr. Basic 614 P
- 4 Federgerät Delfin 2
Fa. Kompan, Nr. KPL 109-0401
- 5 Federgerät Margarite
Fa. Kompan, Nr. KPL 110-0401
- 6 Sandsteinblöcke
- 7 Abfalleimer
- 8 Bank

Rückbau

- 9 Rückbau Rutschenturm und Sandfläche
- 10 Rückbau Asphalt auf dem gesamten Spielplatz
- 11 Rückbau Tischtennisplatte
Fa. Schneider

Neu 2023

- 12 Pflaster
- 13 Sandsteinblöcke
- 14 Rasen
- 15 Wegesperre



Projektnummer: SP Nr. 26309	
Plan Nr.: K 83/7	Datum: 21.08.2023
Amtsleitung: gez. Driesch	Bearbeitet: gez. Karstens
Abteilungsleitung: gez. Schumann	Gezeichnet: Karstens
Fachstellenleitung: gez. Hoffmann	Maßstab: 1:100
Geändert: Index Inhalt	Datum Bearbeiter

STADT MÜNSTER

Amt für Grünflächen,
Umwelt und Nachhaltigkeit

**Spielplatz
Alte Schanze**

Sanierung 2023