




Bestand  
M 1:200

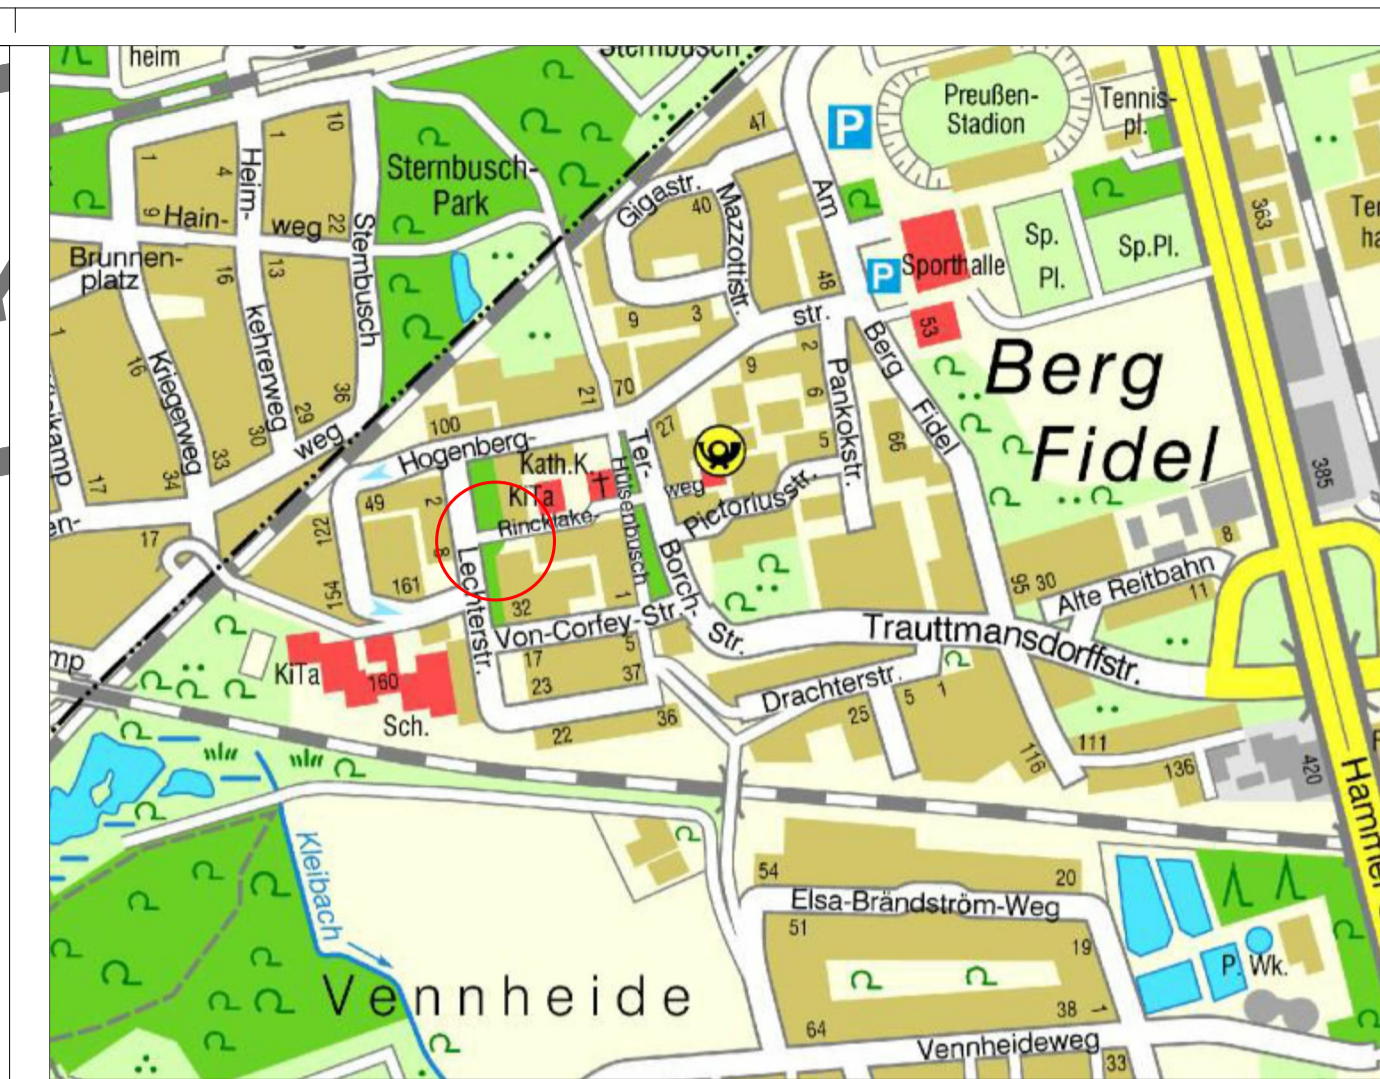

Legende

- |  |  |
|--|--|
| <b>Bestand</b>   | <b>Neu 2022 I. Bauabschnitt</b>                                |
| ① Sandwerk mit Rutsche, abgänglich                                     | ③ Abfalleimer, Austausch                                       |
| ② Doppelschaukel<br>Stahl, Standhöhe 2,50 m<br>Fa. K&K Nr. 0-40342-000 | ④ Vierer-Wippe "Kuckuck" (bauseitig)<br>Fa. Kompan M155        |
|  | ⑤ Varioset "Sundern"<br>Stahlfeston farbig pulverb.<br>Fa. FHS |
|  | <b>Neu 2023 II. Bauabschnitt</b>                               |
|  | ⑥ Balancierparcour "Nasenbär"<br>Fa. SIK-Holz                  |
|  | ⑦ Abfalleimer, Austausch                                       |
- 
- |  |                    |  |  |
|--|--------------------|--|--|
|  | H-Pflaster         |  | I. Bauabschnitt, Ausführung Sanierung 2022 |
|  | Betonplatten       |  | II. Bauabschnitt                           |
|  | Pflanzung          |  | Binder                                     |
|  | Rasen              |  | Kantenstein                                |
|  | Sand               |  | Winkelkante                                |
|  | wasserg. Wegedecke |  | Bank, Amt 67                               |
|  |                    |  | Abfalleimer                                |
|  |                    |  | Natursteinquader als Sitzelement           |
|  |                    |  | Baum, Bestand                              |



Balancierparcour "Nasenbär"

Projekt-Nr.: Plan Nr.: K 208/6	Objekt-Nr.: 29104 Datum: 07.08.2023	<p>STADT MÜNSTER</p> <p>Amt für Grünflächen, Umwelt und Nachhaltigkeit</p>
Amtsleitung: gez. P. Driesch	Bearbeitet: gez. E. Dieckmann	
Abteilungsleitung: gez. B. Schumann	Gezeichnet: M. Tewes	<p><b>Spielplatz Rincklakeweg II. BA</b></p> <p>Sanierung 2023 Entwurf</p>
Fachstellenleitung: gez. J. Hoffmann	 Maßstab: 1:100	
Geändert: Index   Inhalt	Datum   Bearbeiter	