


Sanierung 2023

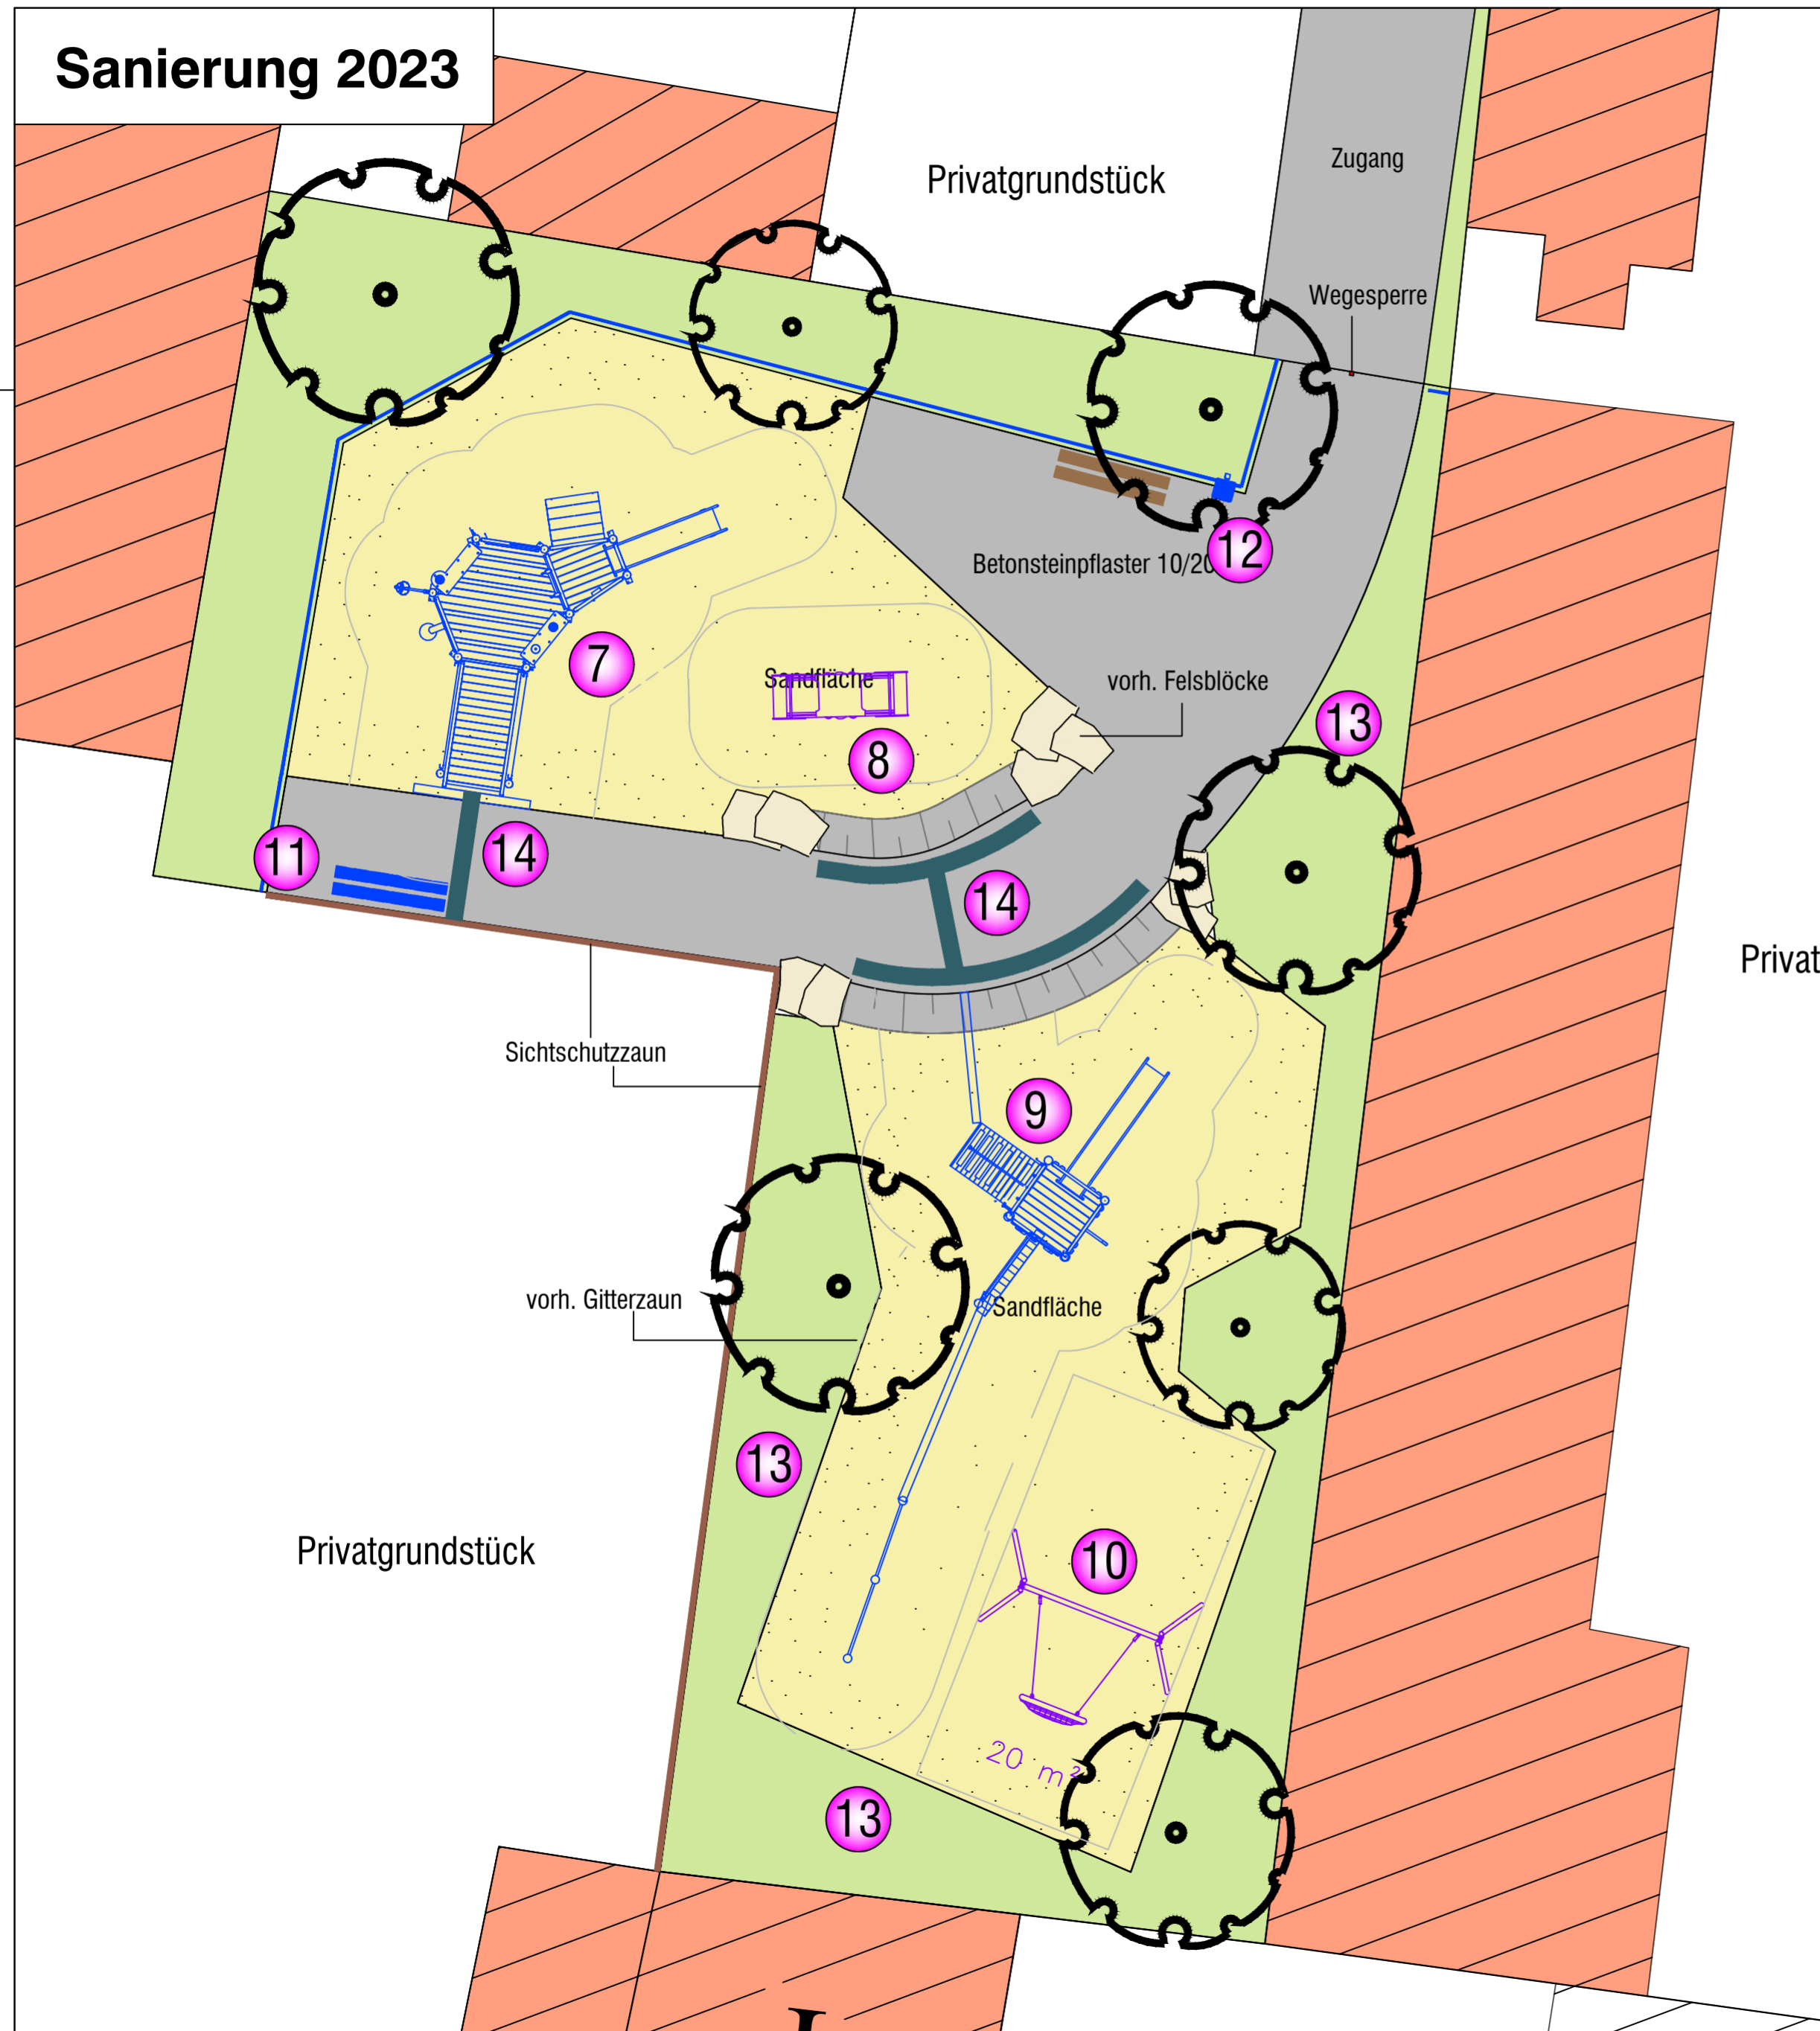

Bestand (ohne Maßstab)




Spielgeräte Bestand:

- ① Abenteuerbaustelle, Fa Kompan, **abgängig**
- ② Vogelscharwippe, Fa. Kompan
- ③ Doppelschaukel, Fa. Kompan, **abgängig**
- ④ Bank mit Rückenlehne
- ⑤ Abfalleimer
- ⑥ Zaun

Spielgeräte Neu:

- ⑦ Sandwerkpodest mit Rampe und unterfahrbarem Sandbord, Sandrinne, Backtisch, mit abgeschlossenem Spielturm mit Treppe, Kleinkinder-Rutsche und Kaufläden, Fa. FHS
- ⑧ Vogelscharwippe, **versetzt**, Fa. Kompan
- ⑨ Kletter-Rutschenturm mit Balancierelementen, Fa. FHS
- ⑩ Korbnettschaukel, **Bauhof Bestand**
- ⑪ Bank mit Rückenlehne, neu
- ⑫ Neues Abfallsystem
- ⑬ Zaun demoniert
- ⑭ dunkle Pflasterbänderung

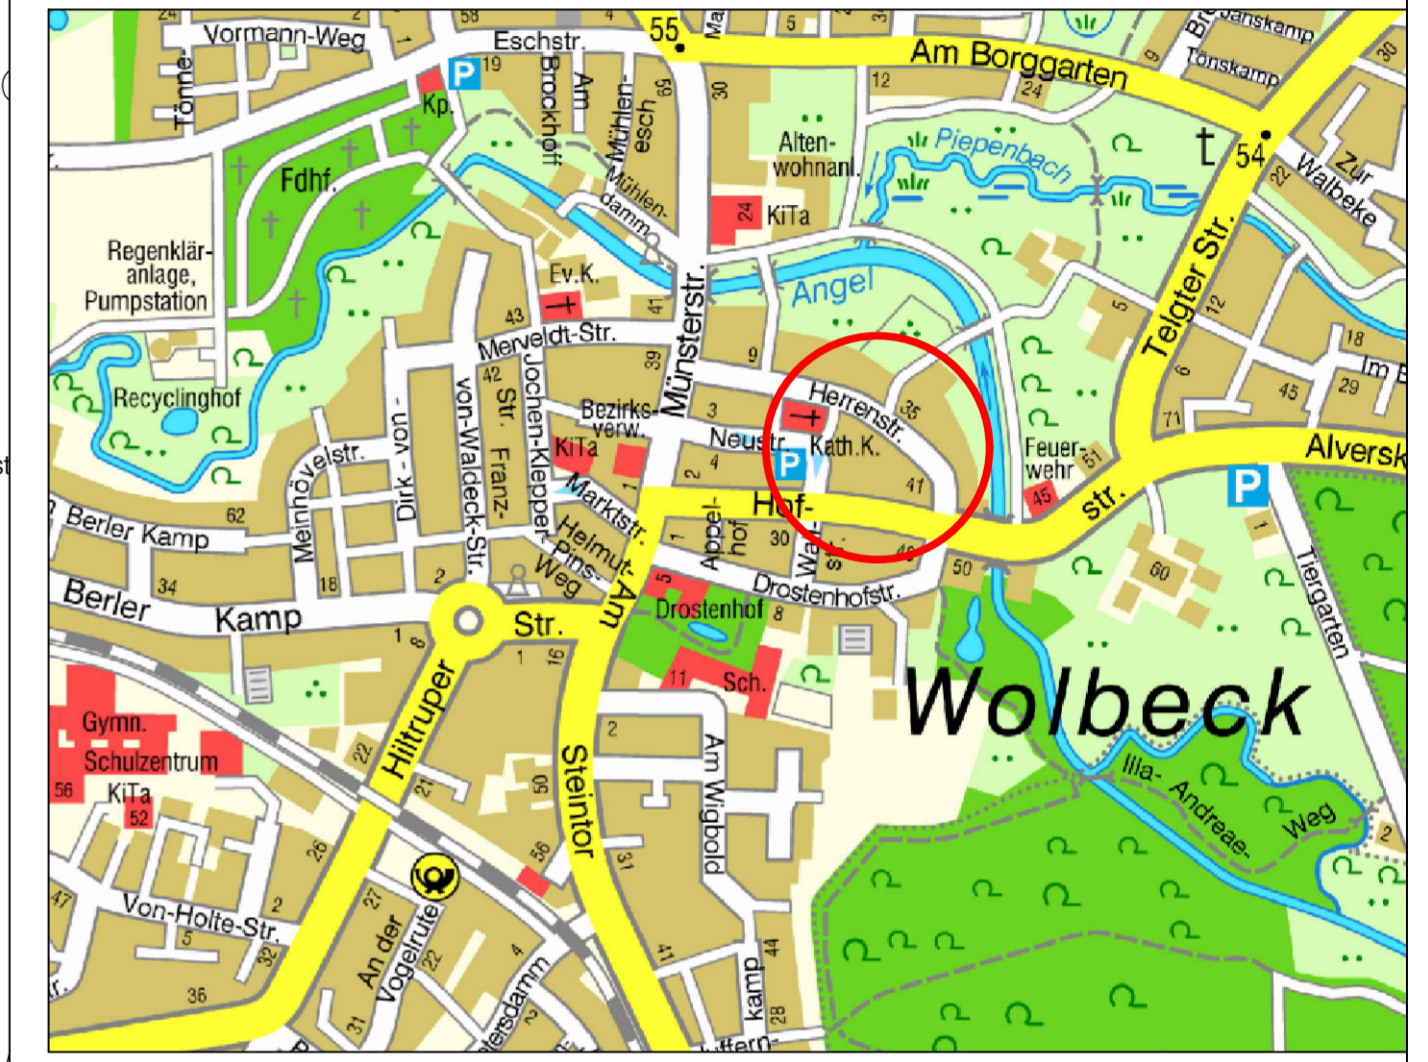

Grundlage: Bestandsplan W. Eiert 2010

Projektnummer:	SP 28712		
Plan Nr.: K 224/3	Datum: 28.09.2023		
Amtsleitung:	Bearbeitet:		
gez. Driesch	gez. K. Wagner		
Abteilungsleitung:	Gezeichnet:		
gez. Schumann	gez. K. Wagner		
Fachstellenleitung:			
gez. J. Hoffmann	Maßstab: M.: 1:100		
Geändert:			
Index	Inhalt	Datum	Bearbeiter



Amt für Grünflächen, Umwelt und Nachhaltigkeit

**Spielplatz
Herrenstraße**

Spielplatzsanierung 2023

