

Herr Groot-Körmelink
66.54.0014



04.10.2023



Bezirksverwaltungsstelle Münster - Südost
über Herrn Stadtbaurat Denstorff

Anregung lfd. Nr. AnS/0005/2023 der CDU Fraktion aus der Bezirksvertretung Münster-Südost vom Juli 2023
„Beleuchtung zwischen Altenheim und Münsterstraße ergänzen“

Das Amt für Mobilität und Tiefbau hat die o.g. Anregung in Zusammenarbeit mit dem Amt für Grünflächen Umwelt und Nachhaltigkeit mit folgendem Ergebnis geprüft:

Beleuchtung zwischen Altenheim und Münsterstraße ergänzen:

Es hat in der Vergangenheit bereits verschiedene Anregungen und Anträge zu Beleuchtungen im Bereich der Angel gegeben. Diese wurden stets mit dem Hinweis der unteren Naturschutzbehörde abgelehnt, da die Angel ein ökologisch wertvoller Lebensraum für Fledermäuse ist und von diesen sowohl als Jagdraum, wie auch als Leitlinie genutzt wird. Die Beleuchtung der Angel und ihres nördlichen Umfeldes würde damit geschützte Arten in ihrem Habitat beeinträchtigen und artenschutzrechtliche Verbotstatbestände nach §44 Bundesnaturschutzgesetz (BNatSchG) auslösen.

§ 44 (1) Nr. 2 BNatSchG: Verbot wildlebende Tiere der streng geschützten Arten und der europäischen Vogelarten während der Fortpflanzungs-, Aufzucht-, Mauser-, Überwinterungs- und Wanderungszeiten erheblich zu stören.


§ 44 (1) Nr. 3 BNatSchG: Verbot Fortpflanzungs- oder Ruhestätten der wild lebenden Tiere der besonders geschützten Arten zu beschädigen oder zu zerstören.

Auch aufgrund der allgemeinen Zunahme von Licht im Stadtraum und dem Verlust an Dunkelräumen wird eine Beleuchtung abgelehnt, um die sensiblen Lebensräume zu erhalten.

Die Angel inkl. der angrenzenden Gehölzstrukturen ist der einzige verbleibende Dunkelkorridor, der die Bereiche westlich und östlich Wolbecks miteinander verbindet. Da dieser Bereich bereits durch bestehende beleuchtete Wegeverbindungen im Bereich der Münsterstraße, sowie einem Verbindungsweg zwischen Herrenstraße über die Angel zur Straße Am Borggarten beeinträchtigt ist, wird die Anregung auch unter Berücksichtigung zumutbarer Alternativrouten seitens der Unteren Naturschutzbehörde abgelehnt.

Marengwa
(Amtsleiter)

Anlage: Lageplan

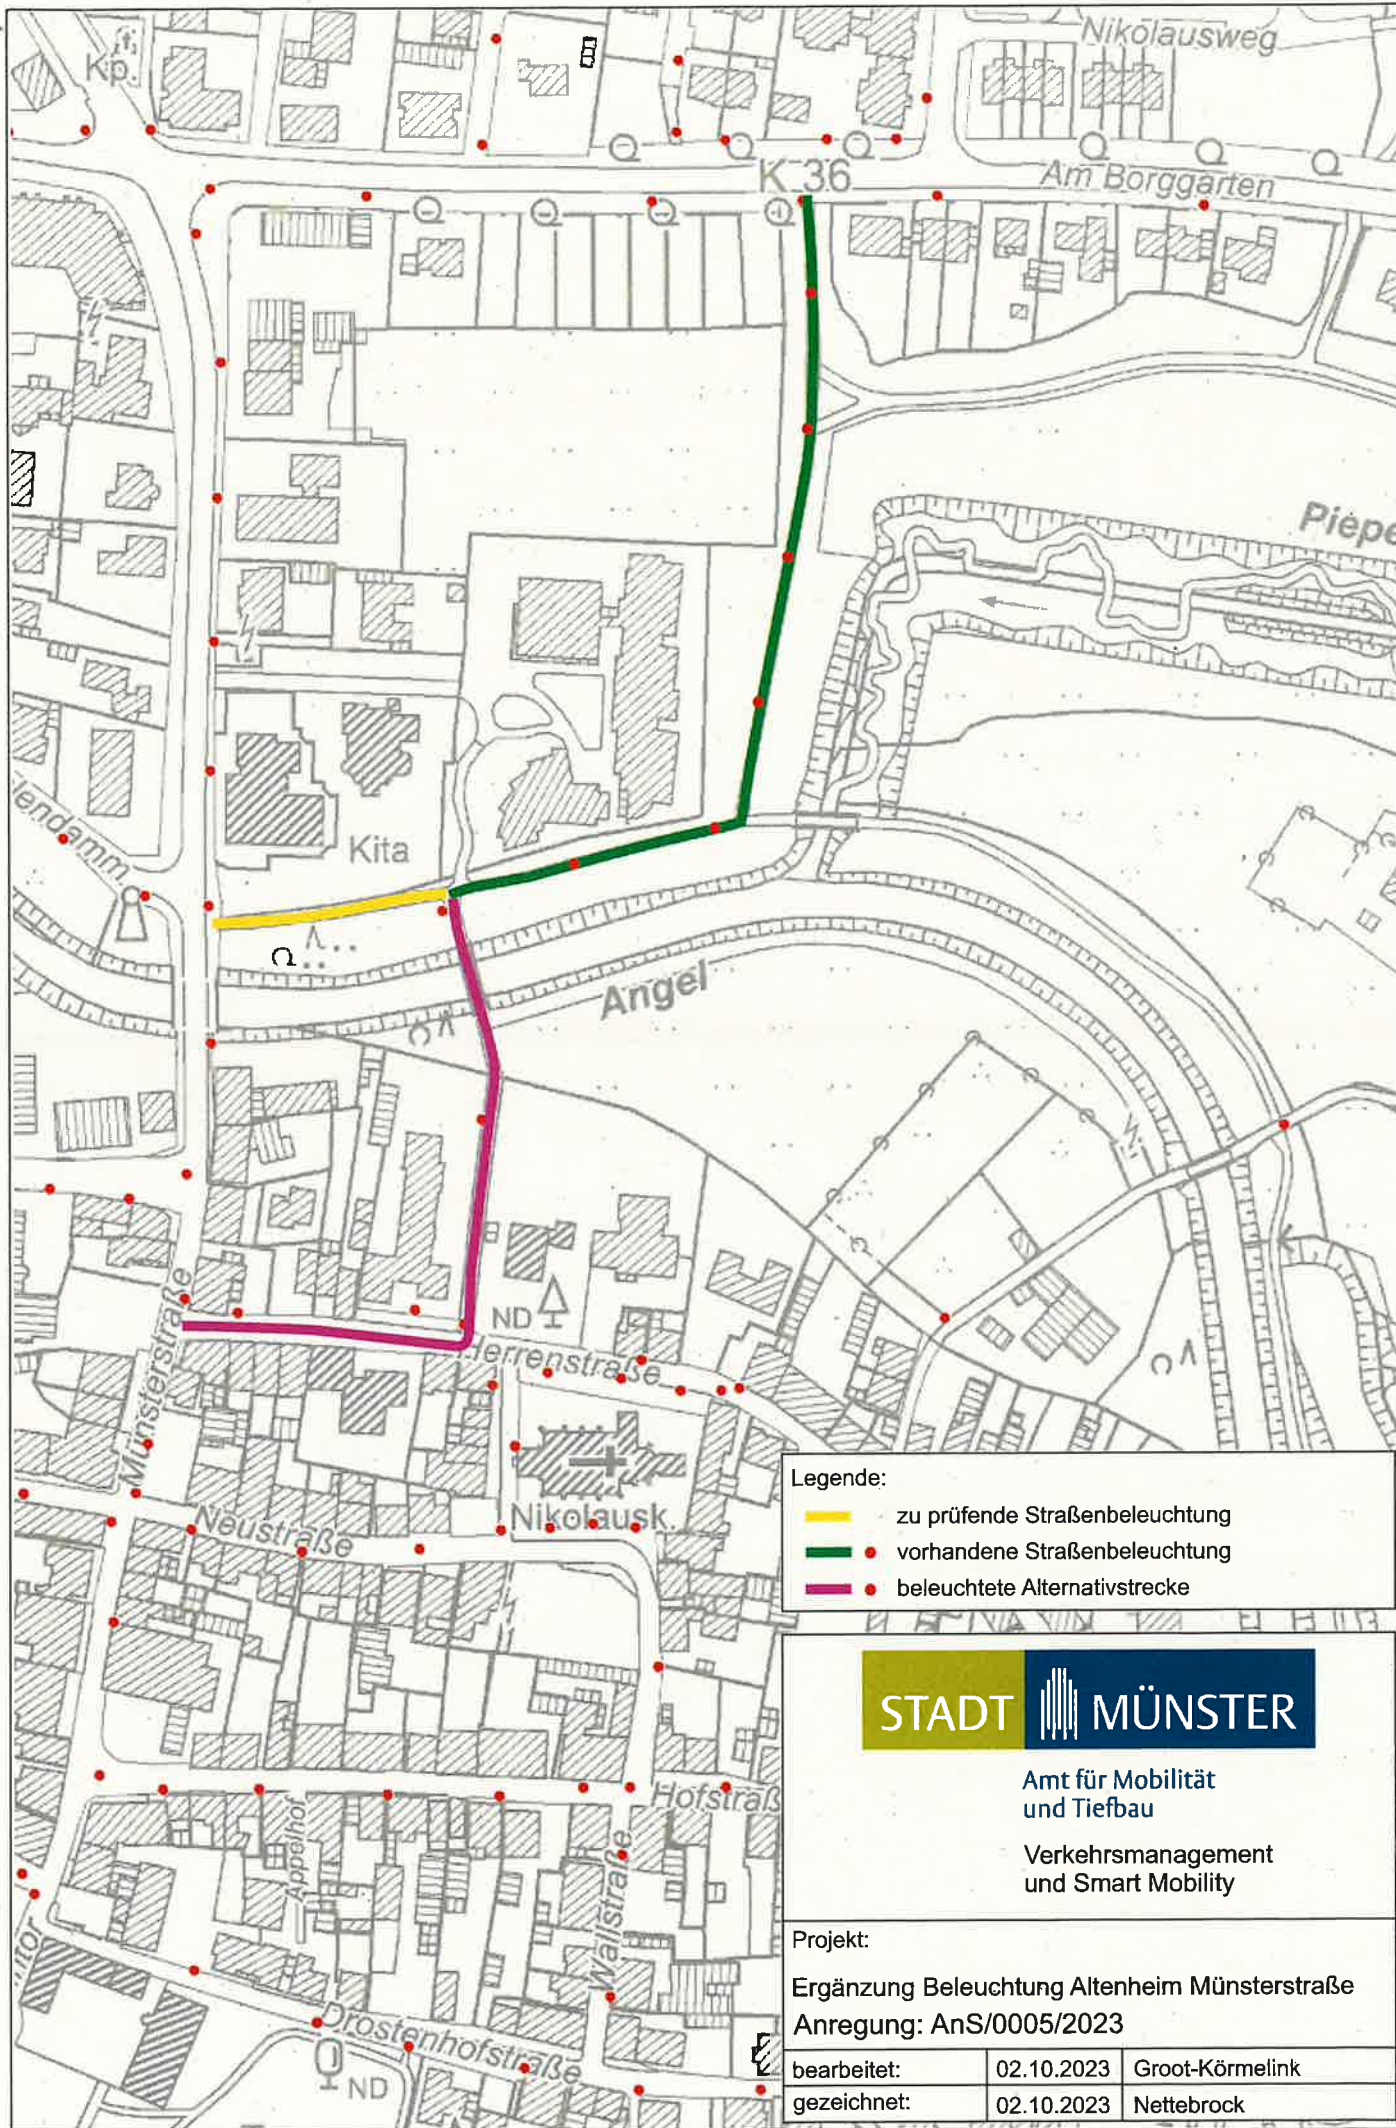

- Legende:
- zu prüfende Straßenbeleuchtung
 - vorhandene Straßenbeleuchtung
 - beleuchtete Alternativstrecke

STADT MÜNSTER

Amt für Mobilität
und Tiefbau

Verkehrsmanagement
und Smart Mobility

Projekt:
Ergänzung Beleuchtung Altenheim Münsterstraße
Anregung: AnS/0005/2023

bearbeitet:	02.10.2023	Groot-Körmelink
gezeichnet:	02.10.2023	Nettebrock