

# Anlage V/0414/2023

Amt für Immobilienmanagement, Herr Göpel 23.61.0013

# Ist-Zustand Turnhalle Josefschule











Stüvelhof

Kita

Hornstraße

Burgstraße

Hammer Straße

Sankt-Josef

P

Rampe


Rampe

Rampe

Rampe

Rampe

# Lösungskonzept

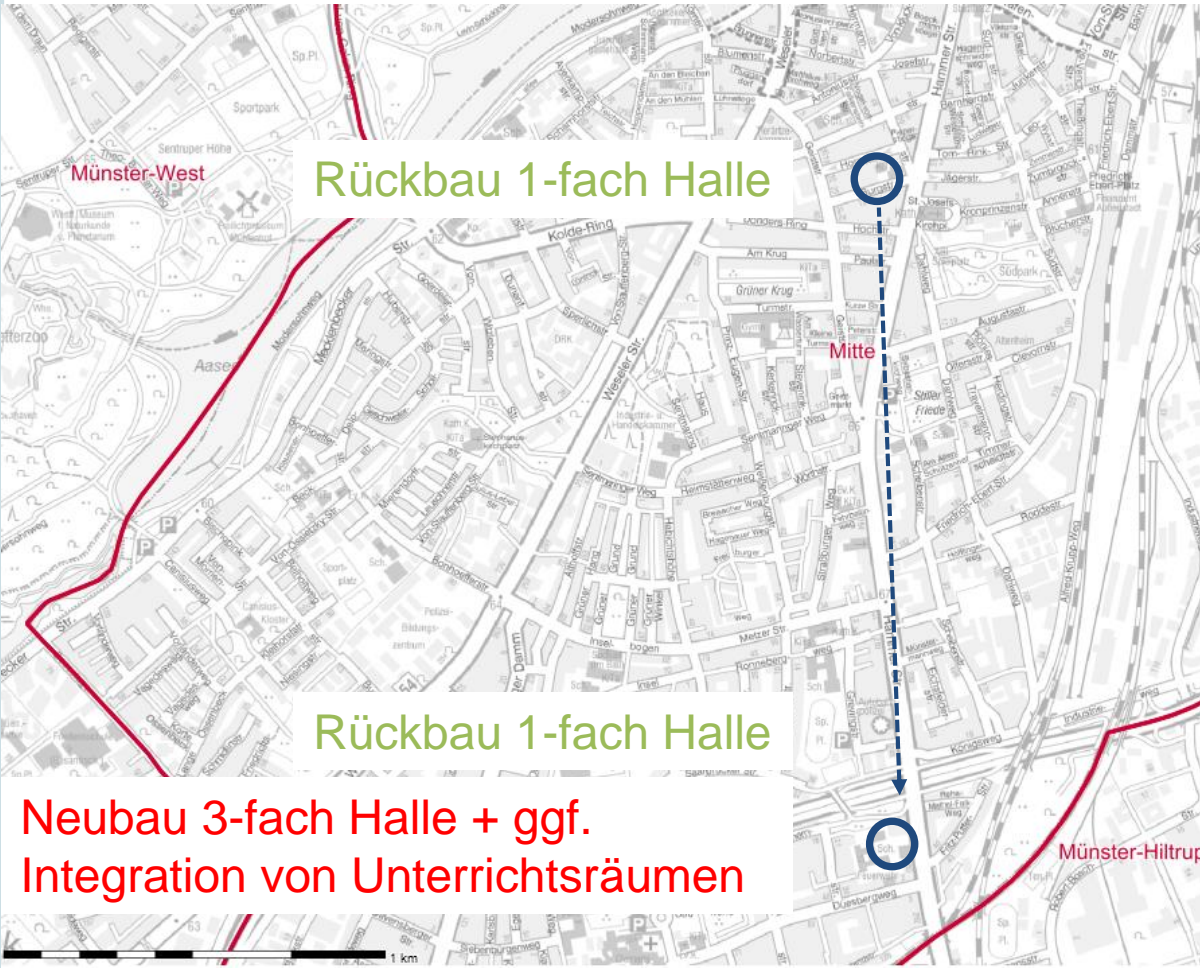

Rückbau 1-fach Halle

Rückbau 1-fach Halle

Neubau 3-fach Halle + ggf.  
Integration von Unterrichtsräumen

Rückbau ehm. Josefschule  
(Einfeldhalle) = -1

Rückbau Erna-de-Vries  
(Einfeldhalle) = -1

Neubau Erna-de-Vries  
(3-fach Halle) = +3

$\Sigma$  +1 Hallenfeld

# Erna-de-Vries Sporthalle

Amt für Immobilienmanagement

Suche:  1 : 1000




Adresssuche  
Flurstücksuche  
Bebauungsplansuche

Themen


- Bauunterhaltung 23
- Übersicht
- Stadtplan Münster
- Flächennutzungsplan
- Flächenkataster-Eigentum
- Alle
- Stadt Münster
- Straßen
- Ungebucht-Anlieger
- Interessengemeinschaften
- Stiftungen
- Stadtwerke
- Westf. Fernwärme
- Städtetze Münster GmbH
- Liegensch. außerhalb MS

- Luftbilder
- April 2022
- Mai 2020
- März 2020 südliche Stadt
- März 2020 Innenstadt
- März 2017
- April 2016 Süd
- Mai/Juli 2014
- März 2014 Nord

Legende  
Druck  
Datenabfrage  
Ergänzende Hinweise

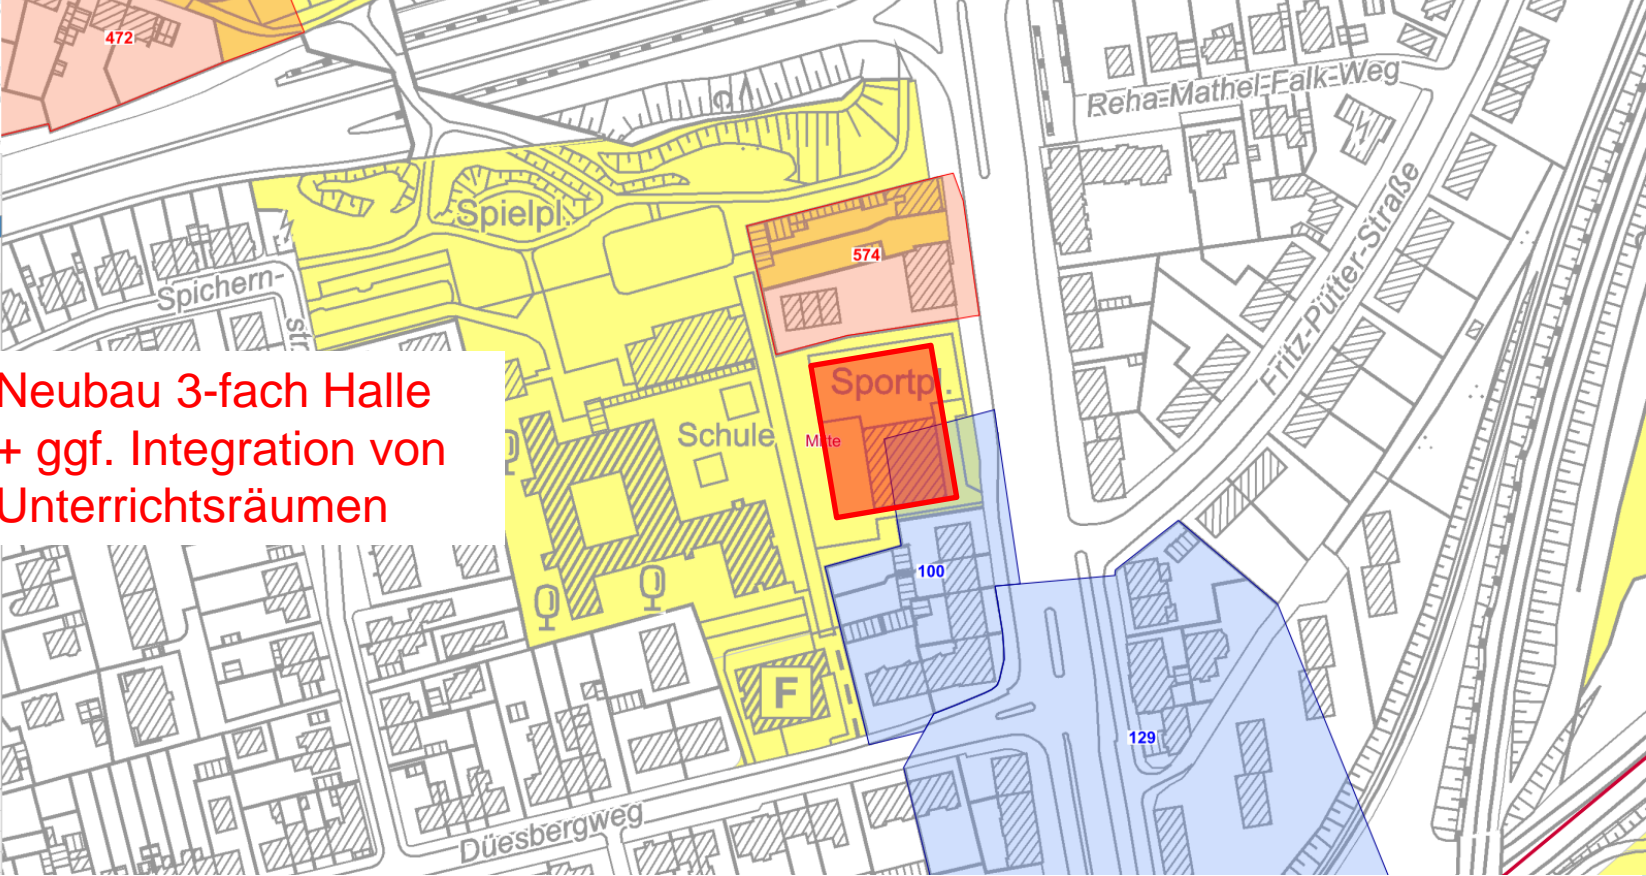

Neubau 3-fach Halle  
+ ggf. Integration von  
Unterrichtsräumen

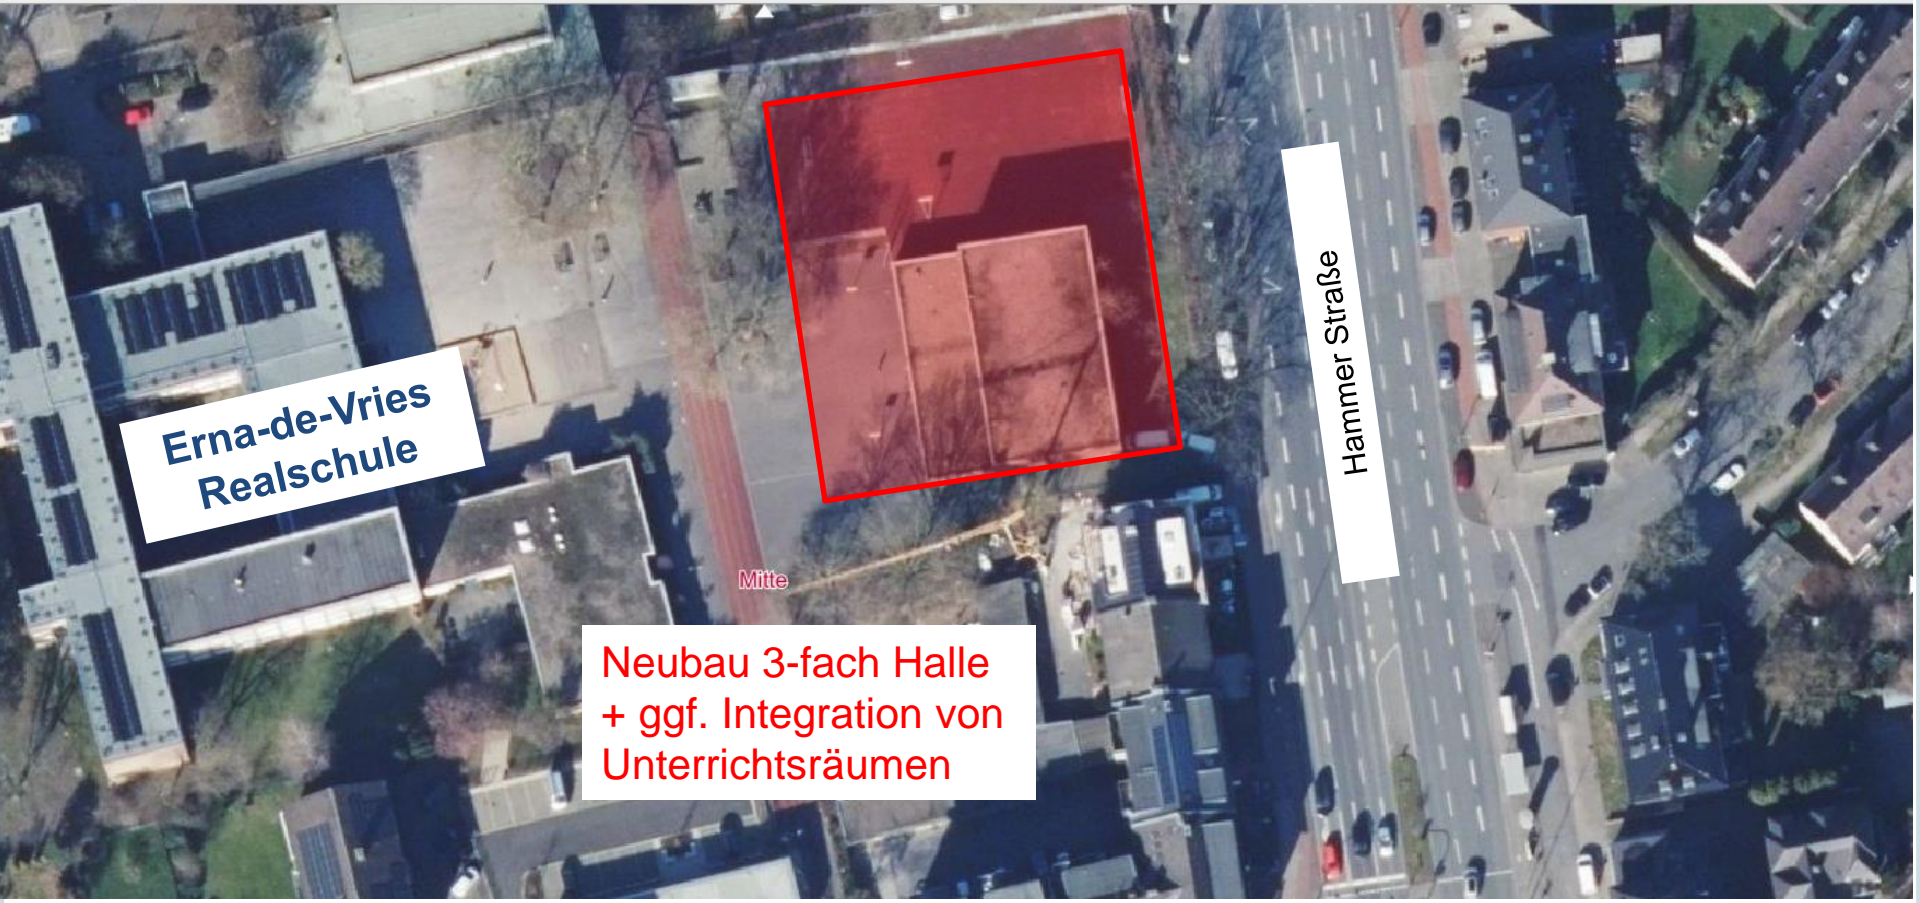

**Erna-de-Vries  
Realschule**

**Hammer Straße**

**Neubau 3-fach Halle  
+ ggf. Integration von  
Unterrichtsräumen**

Mitte