


Sanierung 2023

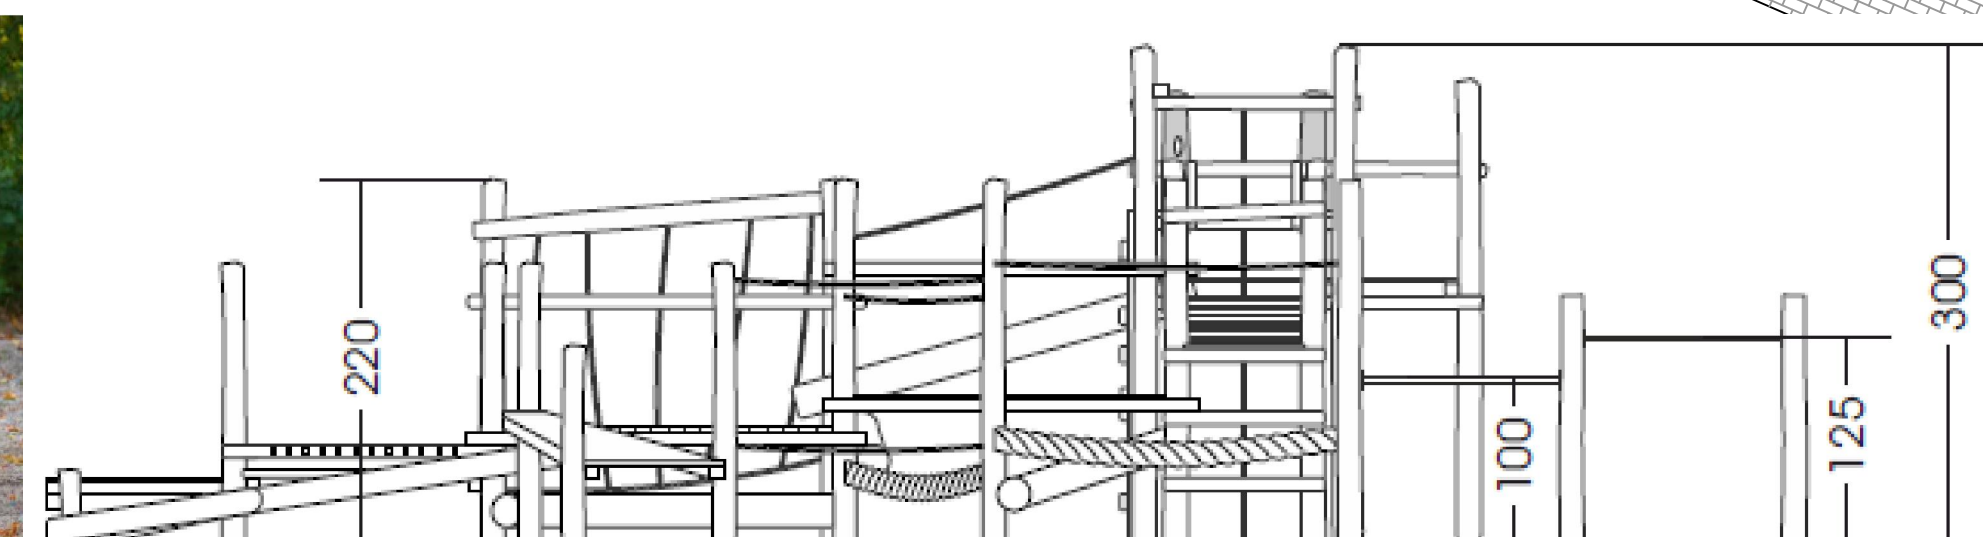

Bestand 2023 (Ohne Maßstab)




Spielgeräte BESTAND:

- ① Kletterkombi mit Rutsche und verschiedenen Auf- und Abgängen, **abgängig**
Fa. Kompan
- ② Stahl-Doppelschaukel,
Fa. Kaiser & Kühne
- ③ Zweifach-Reck, **abgängig**
Fa. FHS
- ④ Kaufladen, **abgängig**
Fa. Kaiser & Kühne
- ⑤ Federwippen,
Fa. Kompan
- ⑥ Tischtennisplatte
- ⑦ Bank
- ⑧ Sitzgruppe
- ⑨ Abfalleimer

Spielgeräte Neu:

- ⑩ Kletterdschungel mit Balancierelementen, Liegenetz, Umlenkpodest, Rutsche und zweifach-Reck,
Fa. Ziegler
- ⑪ Sandwerkspodest mit Rampe, unterfahrbarem Sandbord, Sandrinne, Bocktisch, mit angeschlossenem Spielturn mit Treppe, Kleinkinder-Rutsche und Kaufladen,
Fa. FHS
- ⑫ Super Nova, Fa. Kompan
- ⑬ Federwippe, Bestand versetzt
- ⑭ Waldhäuschen,
Fa. Ziegler
- ⑮ Tischtennisplatte, Bestand versetzt
- ⑯ Bank, versetzt
- ⑰ Bank, neu
- ⑱ neues Abfallsystem

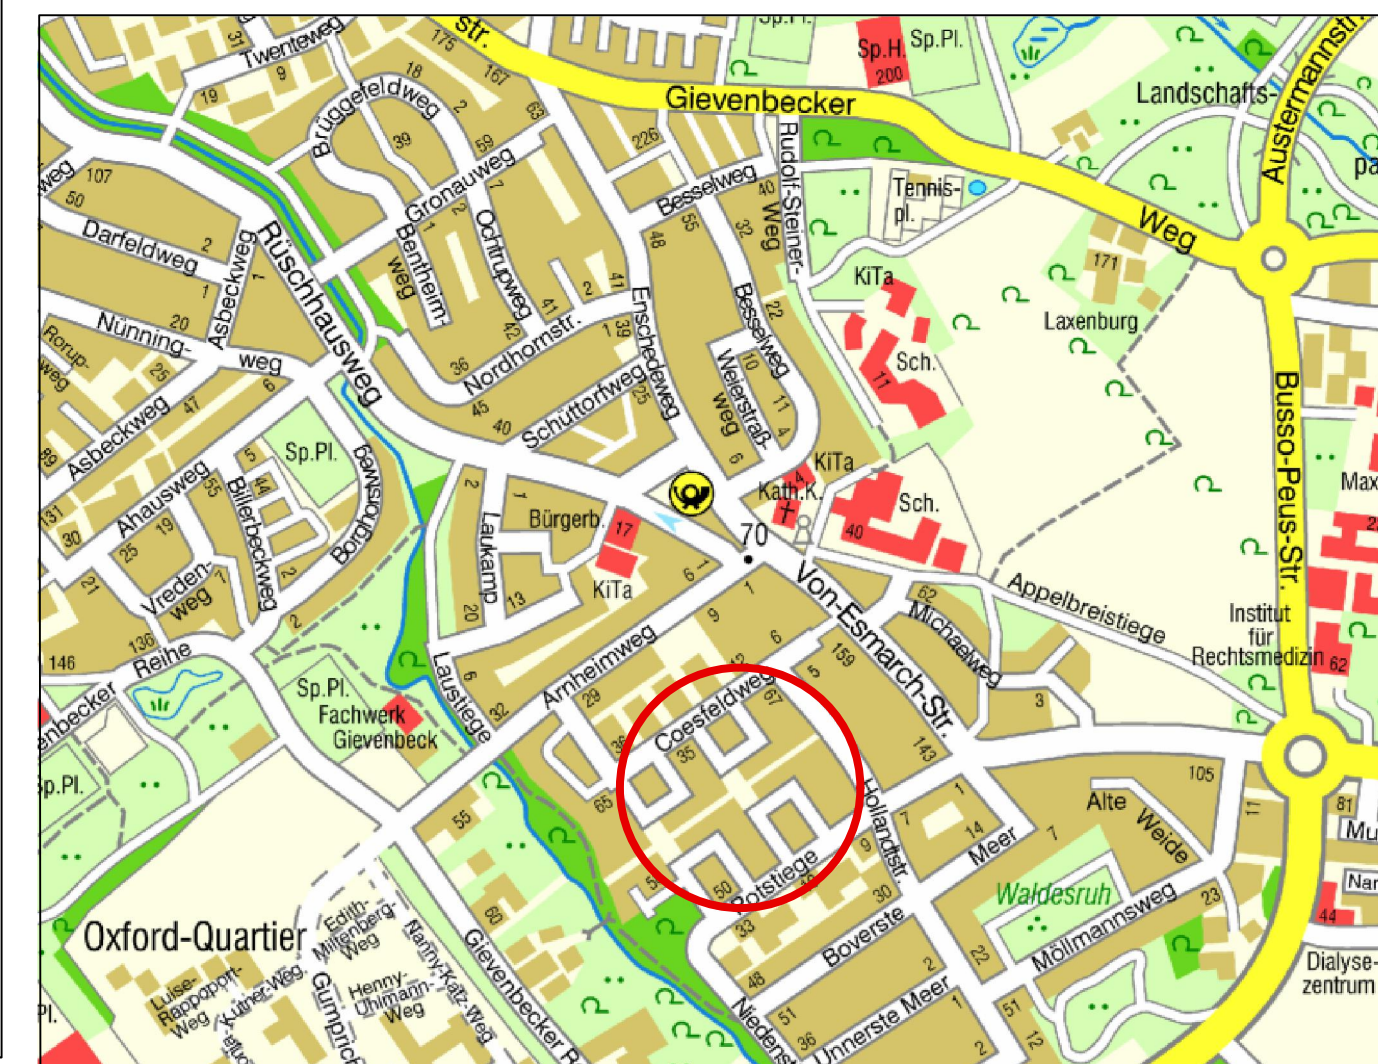

Grundlage: Bestandsplan W. Eilert Juni 2004

Projektnummer:	SP 25101
Plan Nr.: K 70 / 6	Datum: 17.10.2023
Amtsleitung:	Bearbeitet:
gez. Driesch	gez. K. Wagner
Abteilungsleitung:	Gezeichnet:
gez. Schumann	gez. K. Wagner
Fachstellenleitung:	
gez. J. Hoffmann	Maßstab: M.: 1:100
Geändert:	
Index Inhalt	Datum Bearbeiter

STADT MÜNSTER

Amt für Grünflächen,
Umwelt und Nachhaltigkeit

**Spielplatz
Potstiege**

Sanierung 2023