

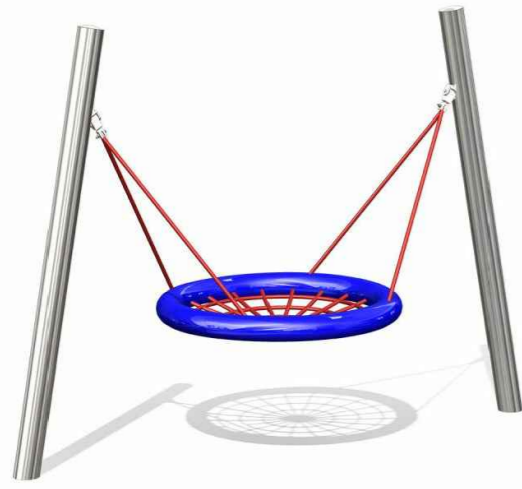



11 Mini-Nestschaukel
Fa. Spielbau

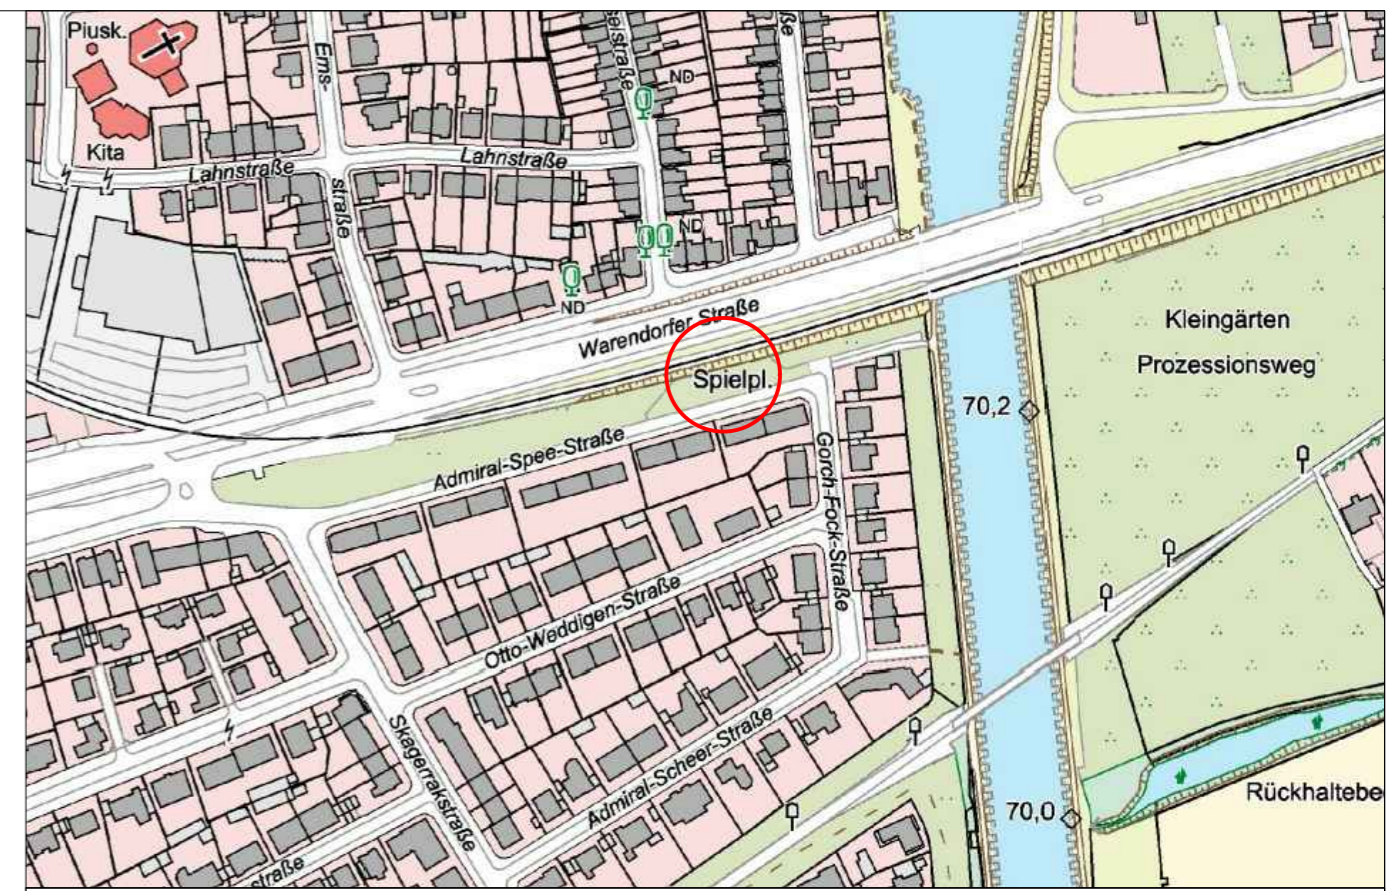


13 Mikadoturm Bremen
Fa. Spielbau

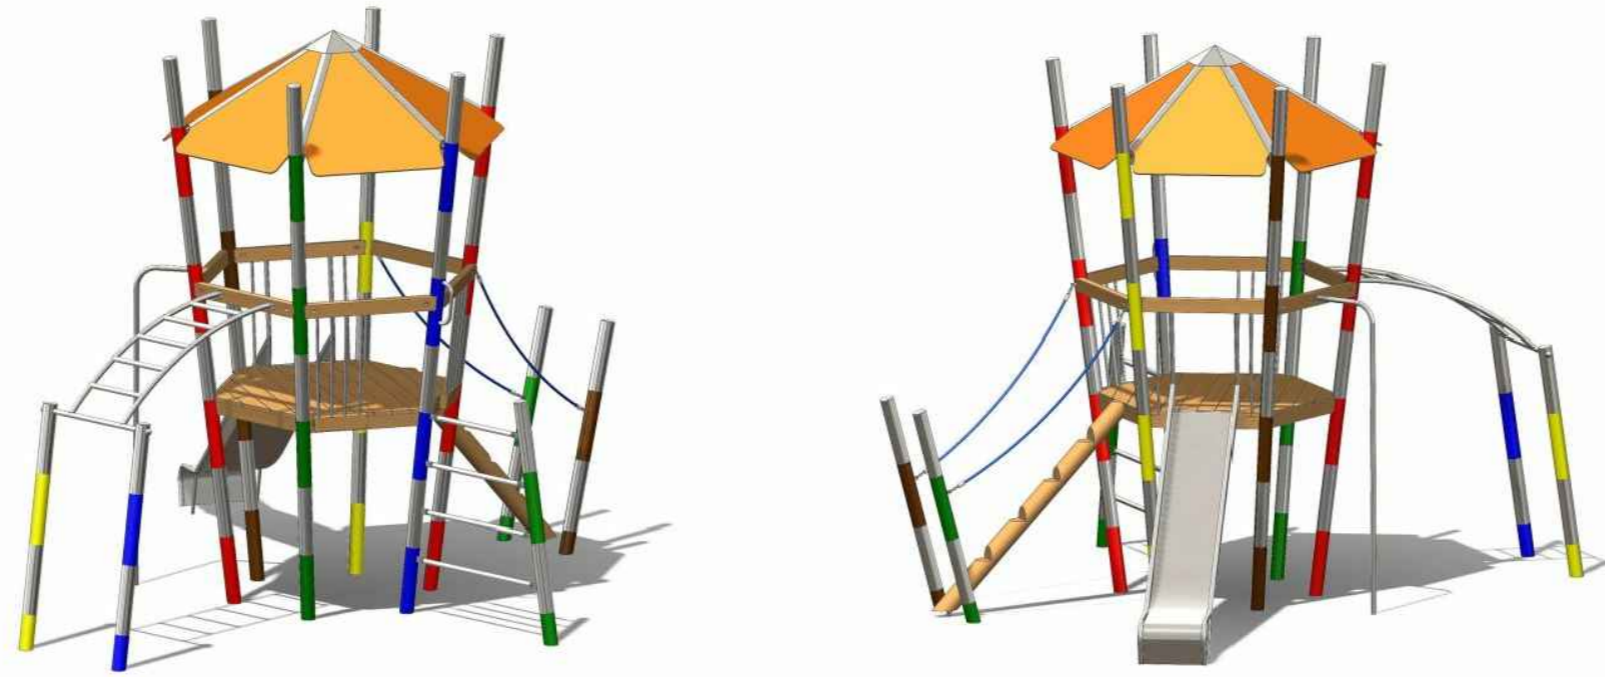

Bestandsplan ohne Maßstab

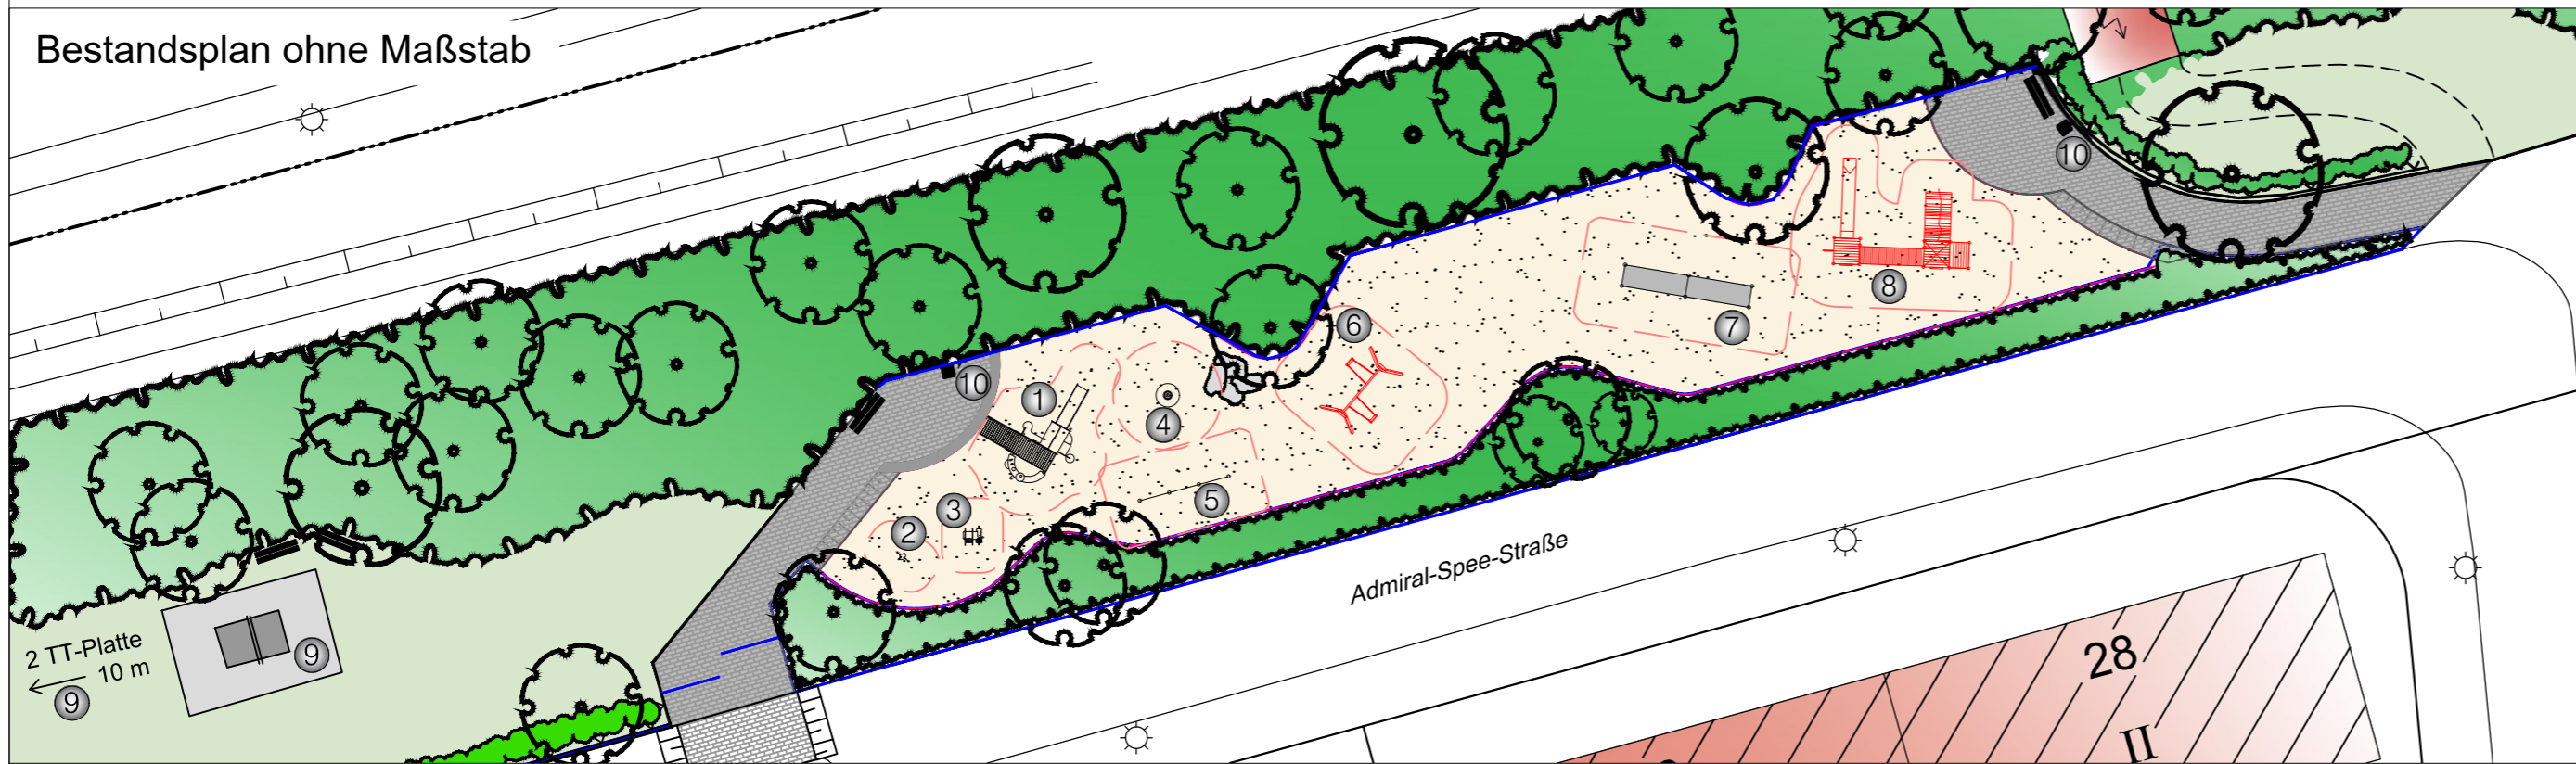

M 1:200

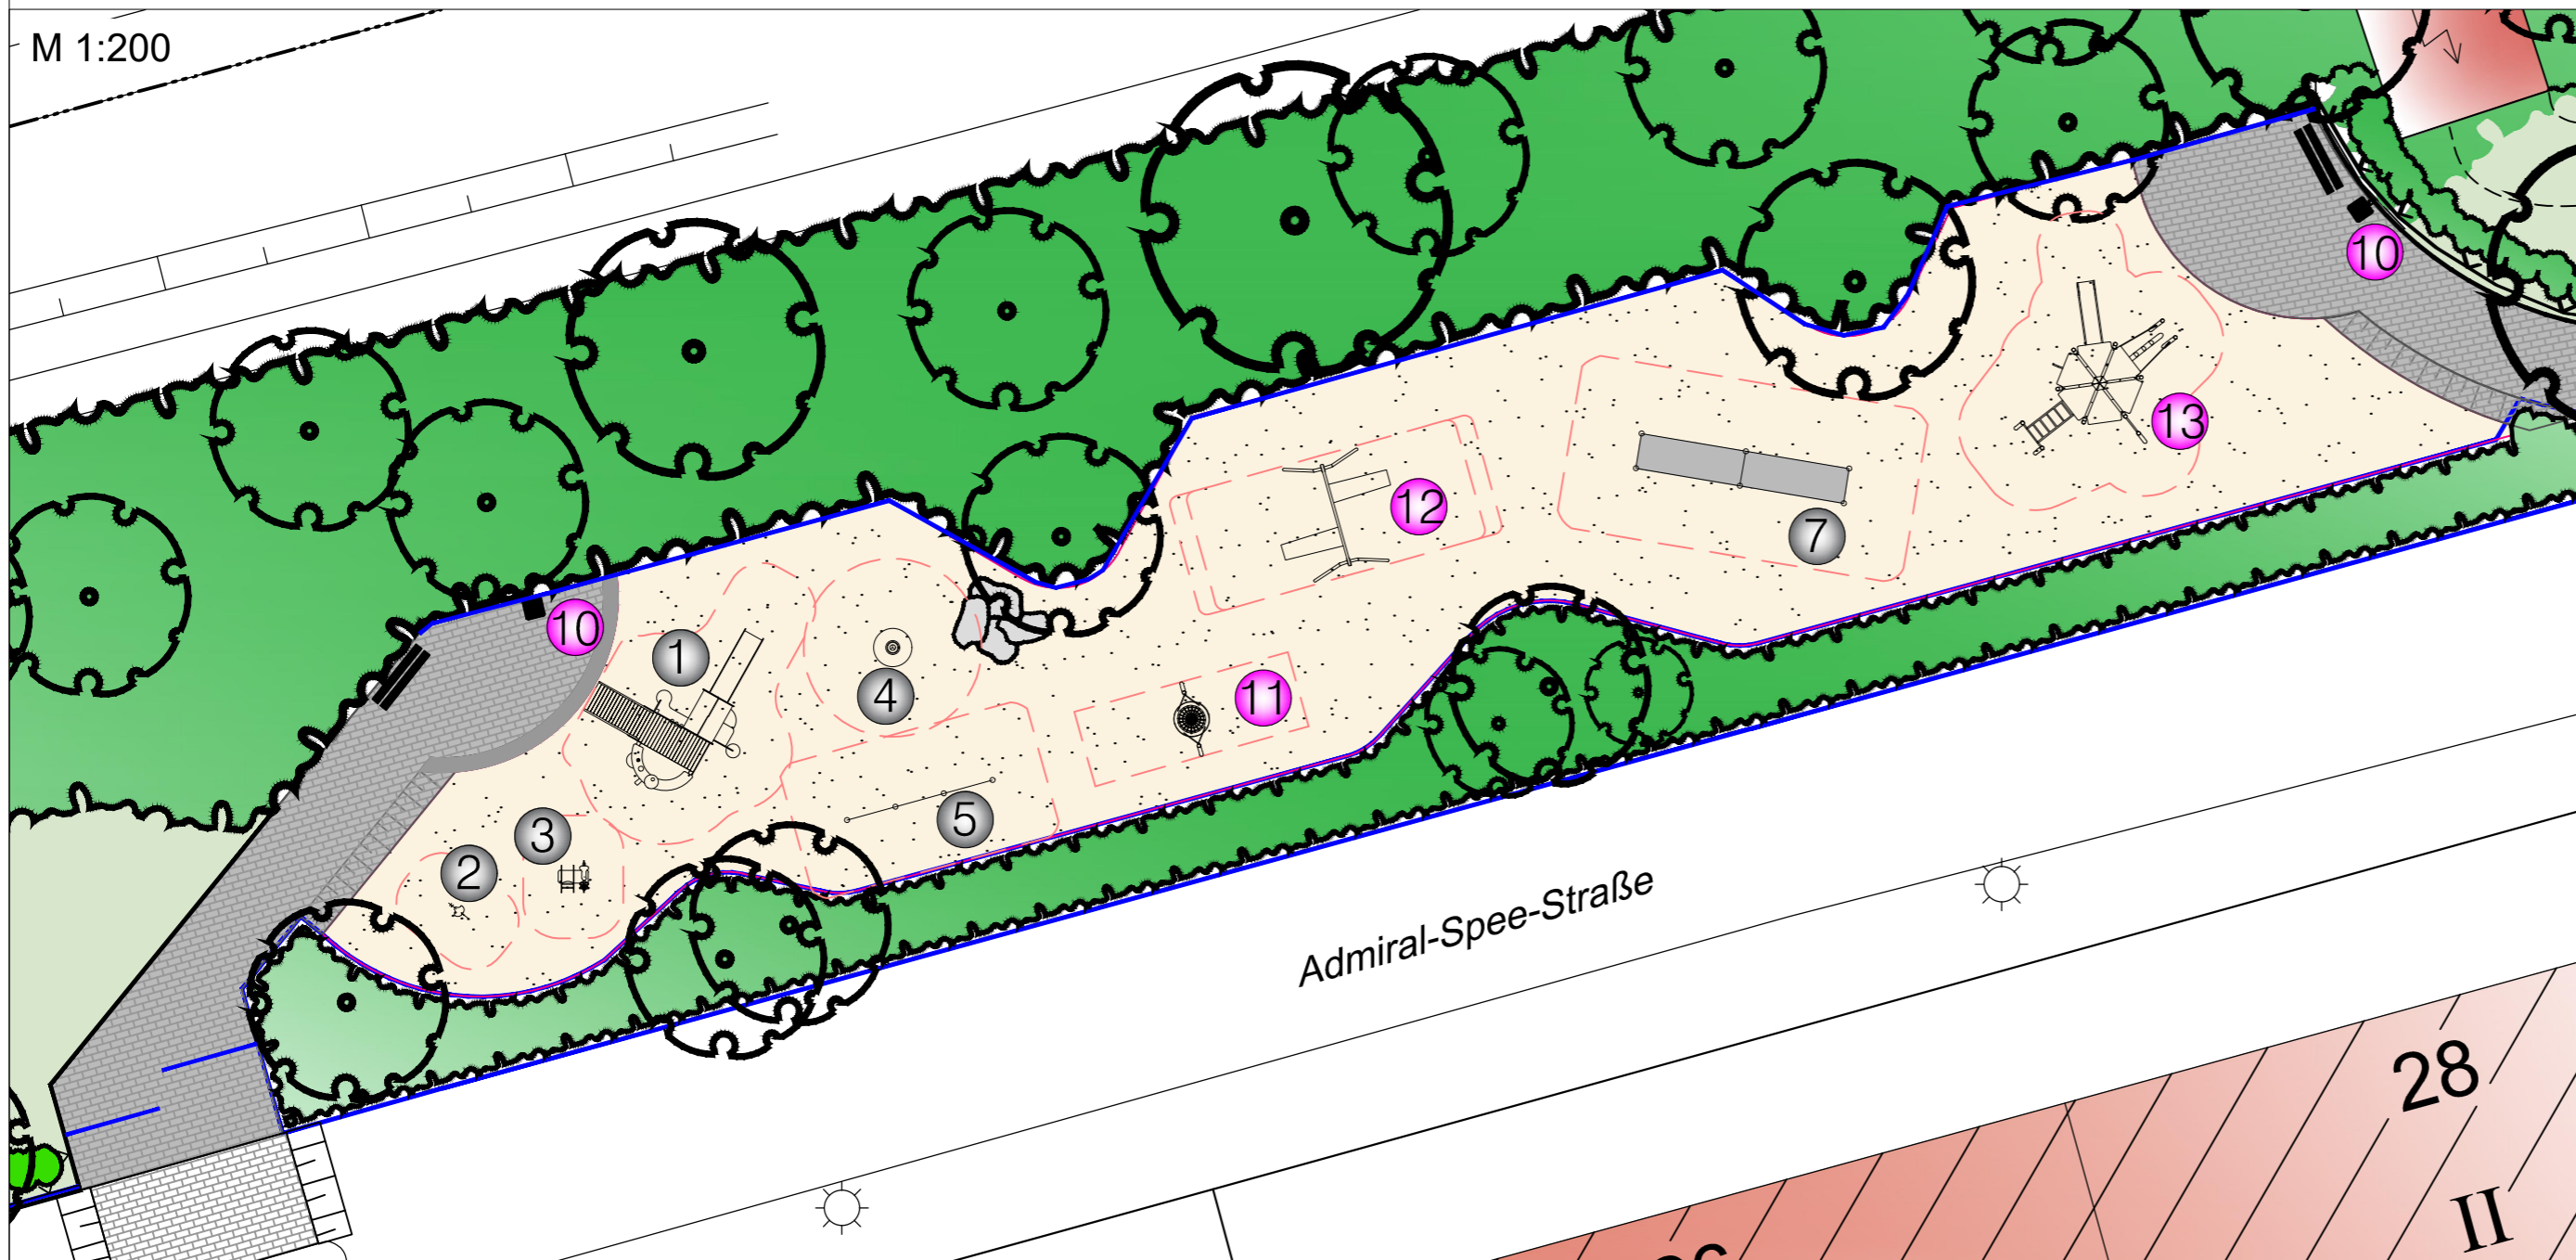

Legende

Bestand

- 1 Kleinkind-Spielhaus
Fa. Kompan
- 2 Wipptier Hund
Fa. Kompan
- 3 Wipptier Motorrad mit Beiwagen
Fa. Kompan
- 4 Schwingboje
Fa. Kompan
- 5 Dreifachreck
Fa. Doehring
- 6 Doppelschaukel, H 2,10 m, **abgängig**
Fa. Kompan
- 7 Gurtsteg
Fa. FHS
- 8 Spielkombination Riesa, **abgängig**
Fa. FHS
- 9 Tischtennisplatte
- 10 Abfalleimer, **zu ersetzen**


Neu

- 10 Abfalleimer, neu
- 11 Mini-Nestschaukel H 1,40 m
Fa. Spielbau
- 12 Doppelschaukel, H 2,50 m
Fa. Doehring
- 13 Mikadoturm Bremen
Fa. Spielbau

Plangrundlage: W. Eilert (2007)

Projekt-Nr.:	Objekt-Nr.:	24507
Plan Nr.:	K 56/6	Datum: 10.11.2023

Amtsleitung:	Bearbeitet:
gez. P. Driesch	gez. E. Sadler
Abteilungsleitung:	Gezeichnet:
gez. B. Schumann	E. Sadler

Fachstellenleitung:	 Maßstab: 1:100
gez. J. Hoffmann	

Geändert:	Index	Inhalt	Datum	Bearbeiter



Amt für Grünflächen,
Umwelt und Nachhaltigkeit

**Spielplatz
Admiral-Spee-Straße**

Sanierung 2023

Anlage zur Vorlage V/0683/2023