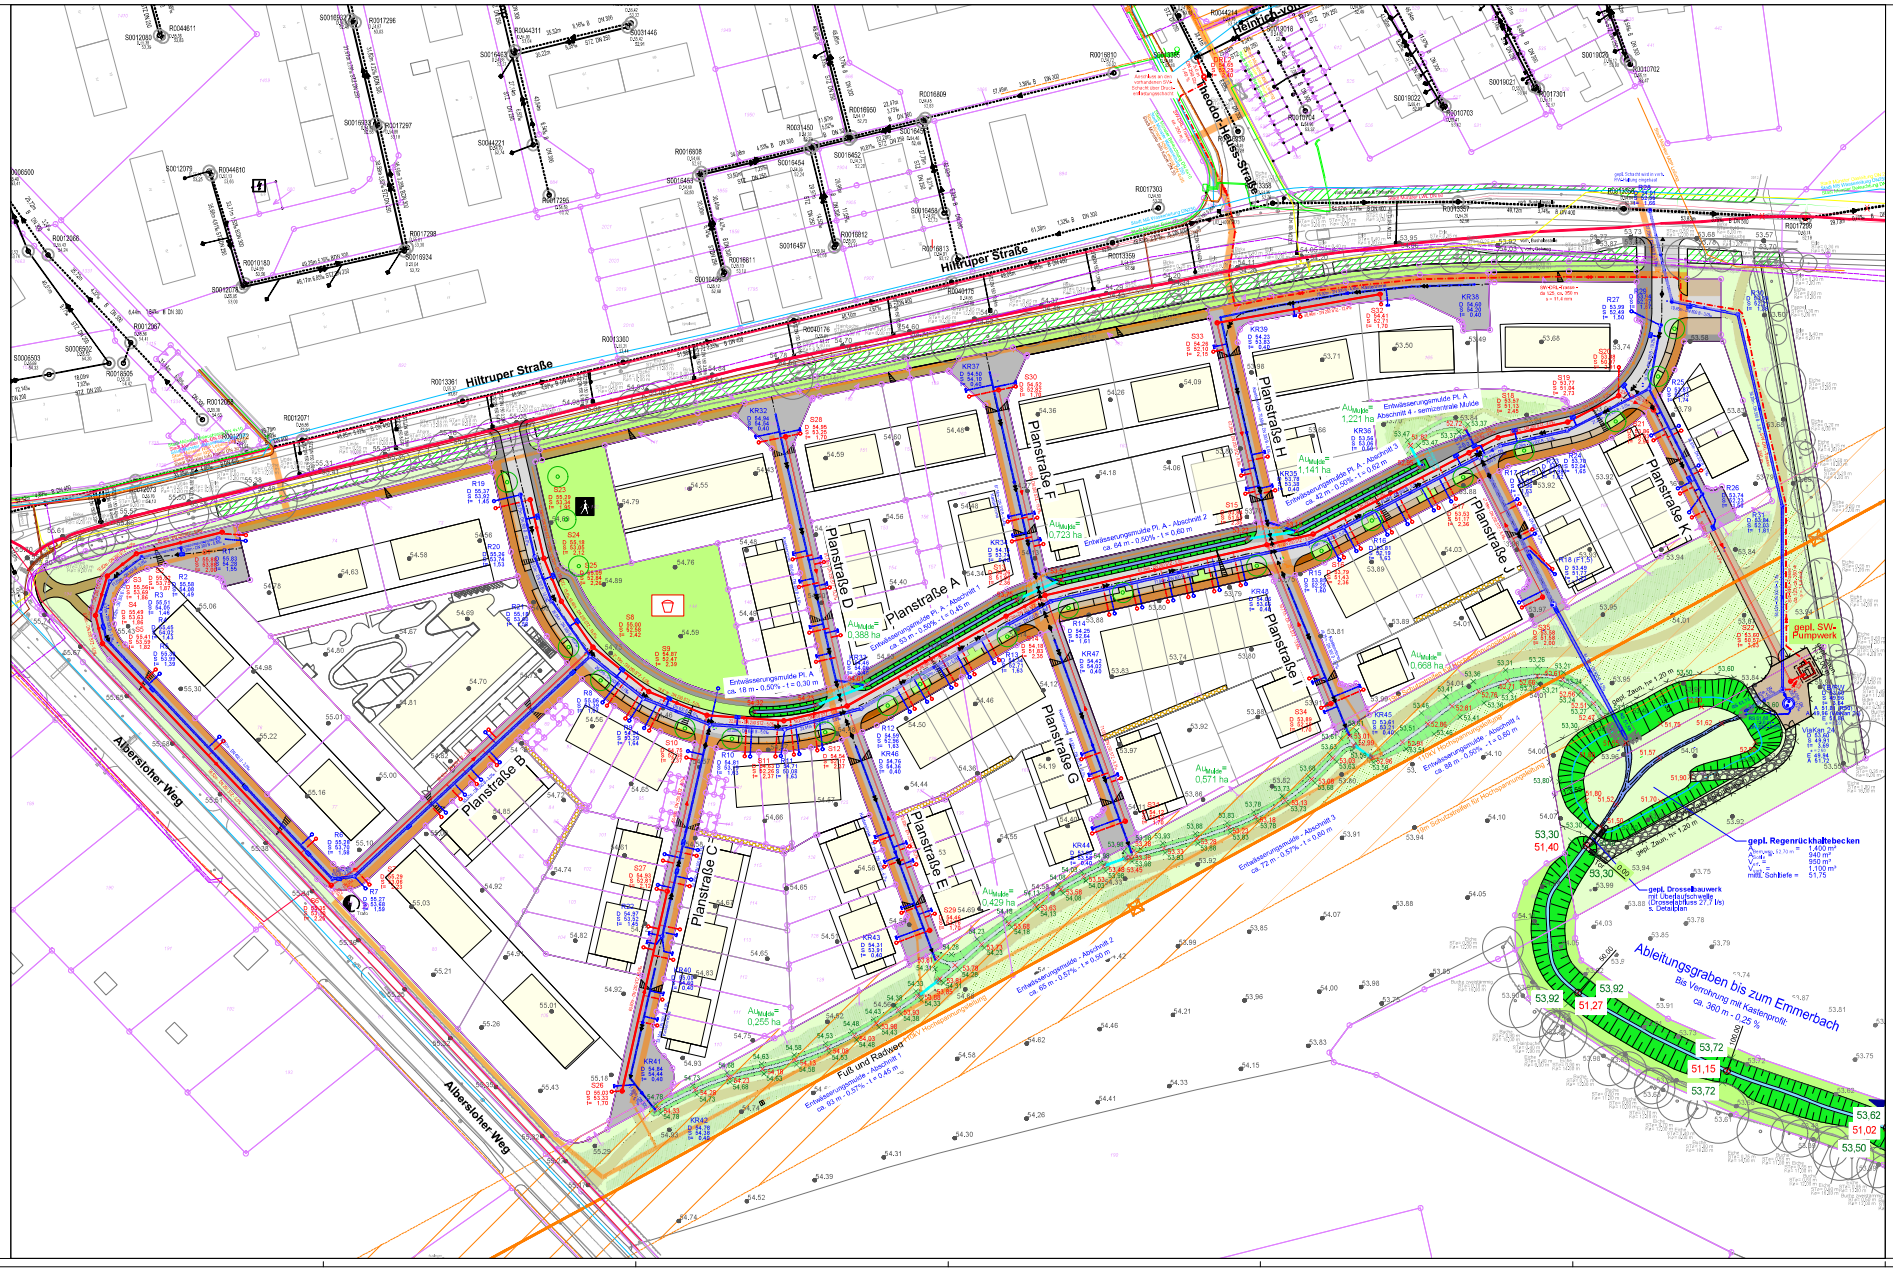

Legende

- gepl. RW-Kanal
- gepl. SW-Kanal
- gepl. SW-Druckrohrleitung, offene Bauweise
- gepl. Straßenablauf
- gepl. RW-Anschlussleitung
- gepl. SW-Anschlussleitung
- gepl. Versorgungstrasse (Planung Stadtnetze)
- vorh. RW-Kanal
- vorh. SW-Kanal
- gepl. Straße
- vorh. Straße
- vorh. Baum (Aufmaß durch Vermesser)

vorhandene Versorgungsleitungen:

Die Lage der vorh. Versorgungsleitungen ist nur nachrichtlich im Plan dargestellt. Dies entbindet den Unternehmer nicht von der Verpflichtung sämtliche Leitungspläne anzufordern und die genaue Lage im Trassenbereich über die Bestandspläne und durch Querschläge zu prüfen. Die Forderungen der Versorgungsträger sind einzuhalten.

- Leitungen der Deutschen Telekom oder Unitymedia
- Wasserleitung, Stadtnetze Münster
- Beleuchtungskabel, Stadtnetze Münster
- Gasleitung, Stadtnetze Münster
- Stromleitung- Niederspannung, Stadtnetze Münster
- Stromleitung- Mittelspannung, Stadtnetze Münster
- LWL, Stadtnetze Münster

Nr.	Art der Änderung	Name	Datum
5			
4			
3			
2			
1			

Planungsbüro
Martinko Part mbB
Ursulaner Straße 49, 48703 Stadtlohn
Telefon: +49 (0) 25 63 / 97 97 1
info@martinko.de, www.martinkoute

	Datum	Name
bearbeitet	31.08.23	LB
gezeichnet	31.08.23	LB
geprüft		N. Martinko

Projekt Nr.: 16/049
Plan Nr.: So -89
Blatt Nr.: P01 (09)
Bis. Schlüssel:
Anlage Nr.:

STADT MÜNSTER
Amt für Mobilität und Tiefbau

Lageplan Kanal

Maßstab
Lageplan 1 : 500

	Datum	Name
bearbeitet		
gezeichnet		
geprüft		

gesehen:
Münster, den.....2023

i. A.
Amt für Mobilität und Tiefbau

Bebauungsplan Nr. 595

Angelmodde - Albersloher Weg / Hiltruper Straße

Stadtteil Angelmodde
Bezirk Süd-Ost

Entwurf LP3

Plot 31.08.2023