





Ö.B. Flügel mit Öffnungsbegrenzer

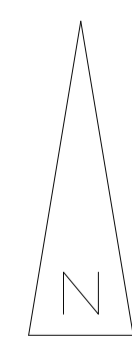


1938	P-13661	Entwurf
E 1	Erdgeschoss	STADT MÜNSTER
Varia 4 Gruppen		Ant für Immobilienmanagement
Neubau KiTa Hobbellstraße		48157 Münster

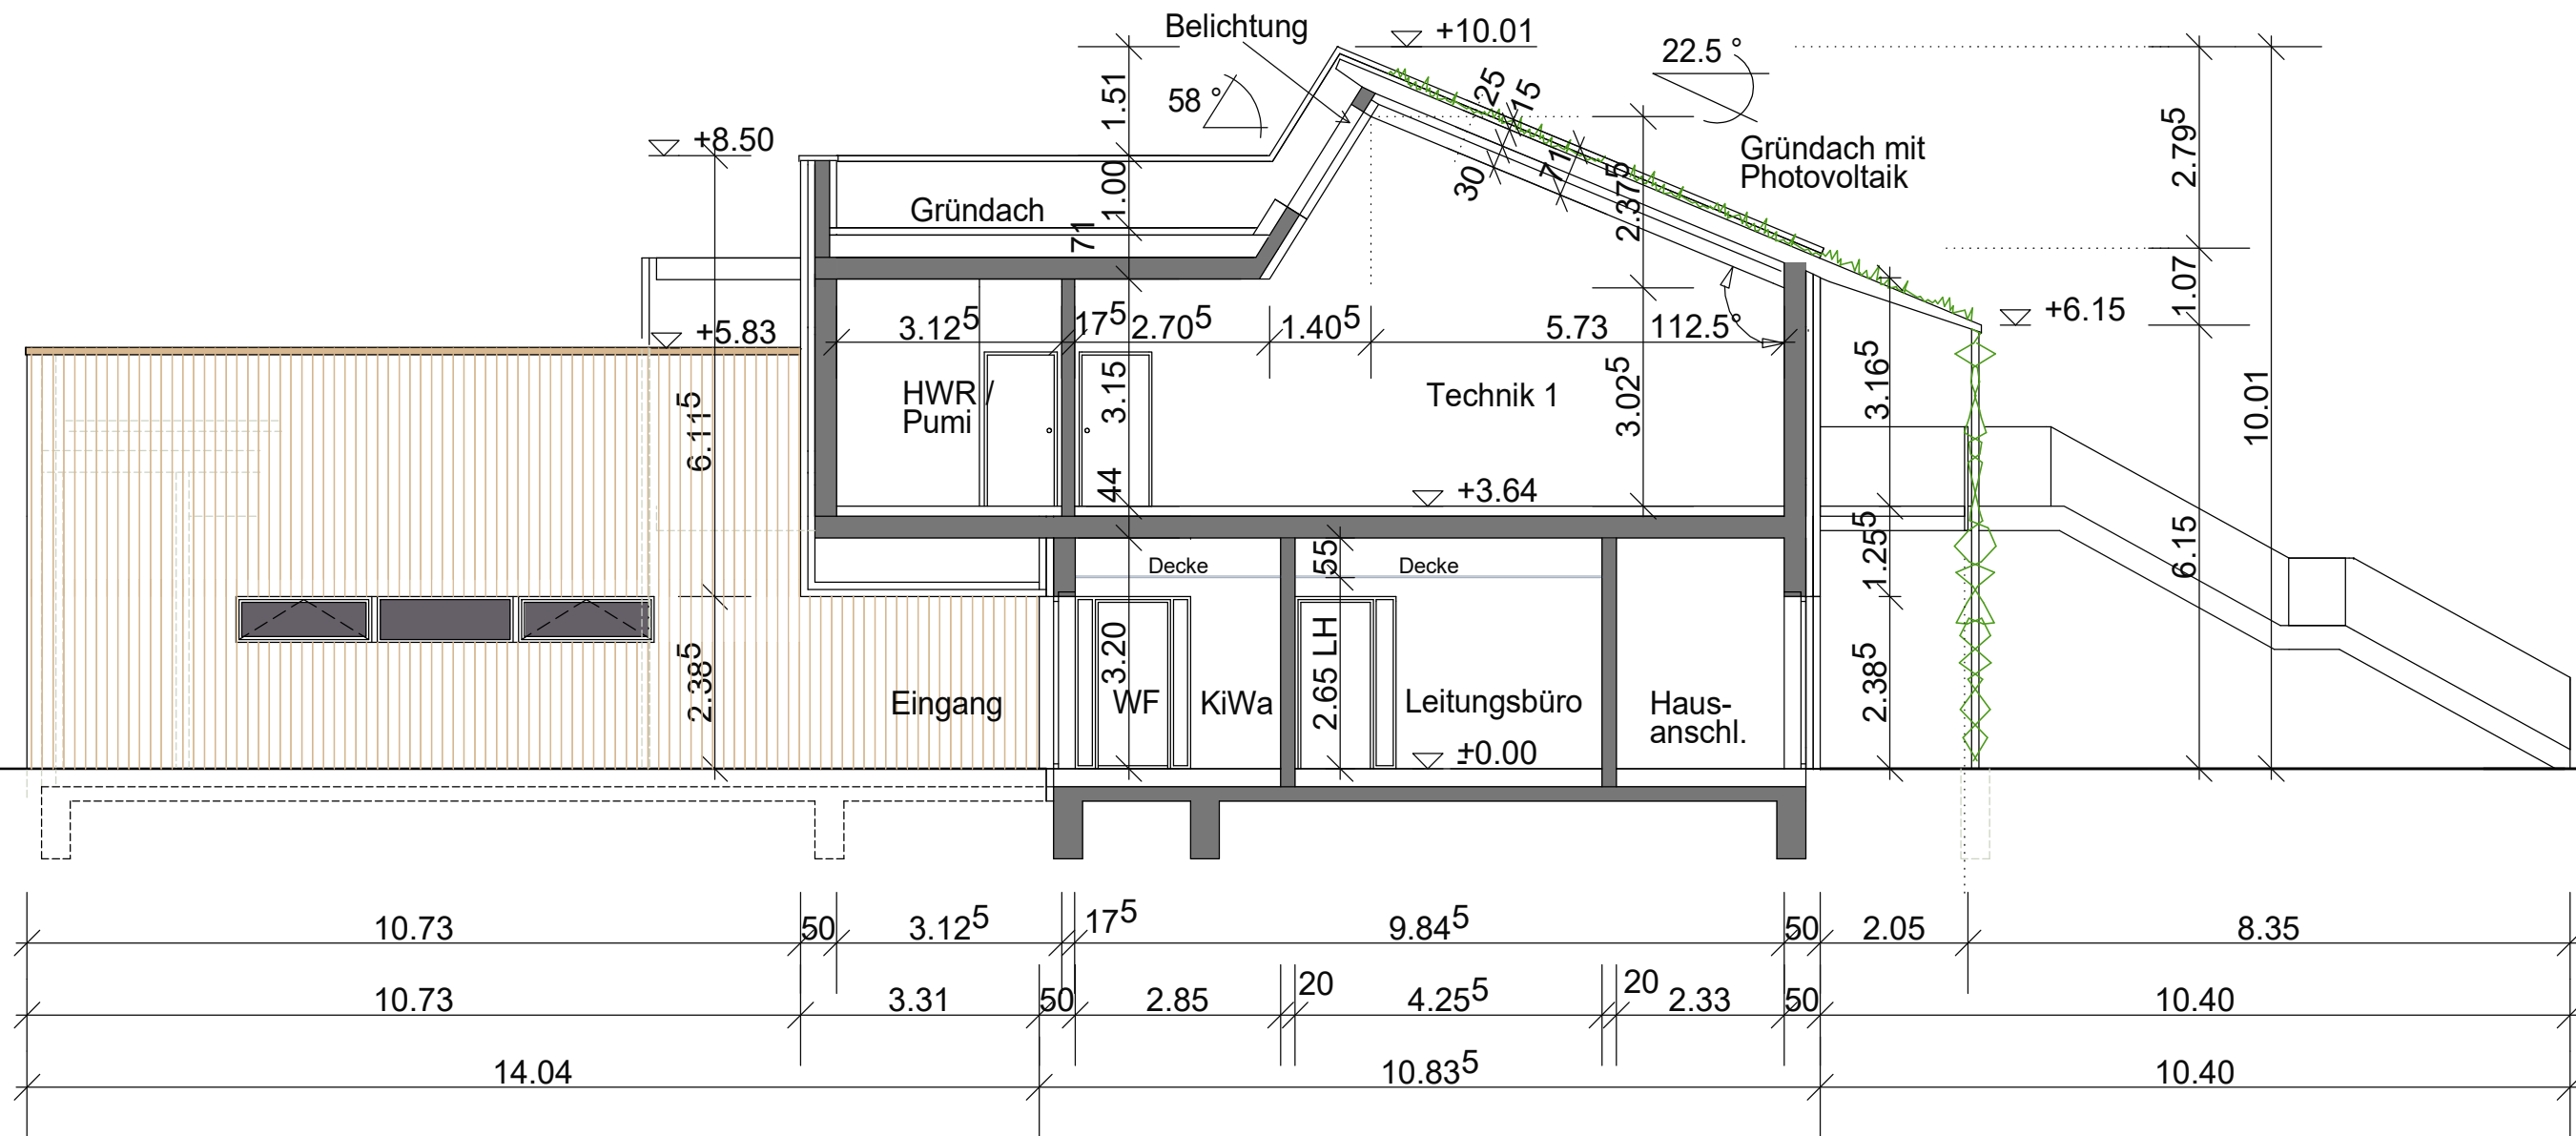

Schnitt a-a M. 1:100
Teilansicht Westen


1938	P-13661	Entwurf
Standortnummer	Projektnummer	Planphase
E	5	Schnitt a-a
Planphase	Plannummer	Varia 4 Gruppen
1:100	Maßstab	1:100
22.05.2023	Erstellung	22.05.2023
	Index	a
1938 KiTa Hobbeltstraße/Hochbau/2022 P-13661 Neubau KiTa Projektverzeichnis		
P-13661-Entwurf-Neubau.pro Projektdatei		
1938-E-5-Schnitta-2023-100 Planbezeichnung		
Selberg / Fischer	Selberg	Architektur und Projektsteuerung
Zeichnung	Bauen im Bestand	
Projektleitung	Wiaczonek / Wenzel Fachstellenleitung / Abteilungsleitung	
Nenaber / Michel	Anstielung / Technische Leitung	
STADT MÜNSTER		Amt für Immobilienmanagement
		Neubau KiTa Hobbeltstraße
		48157 Münster

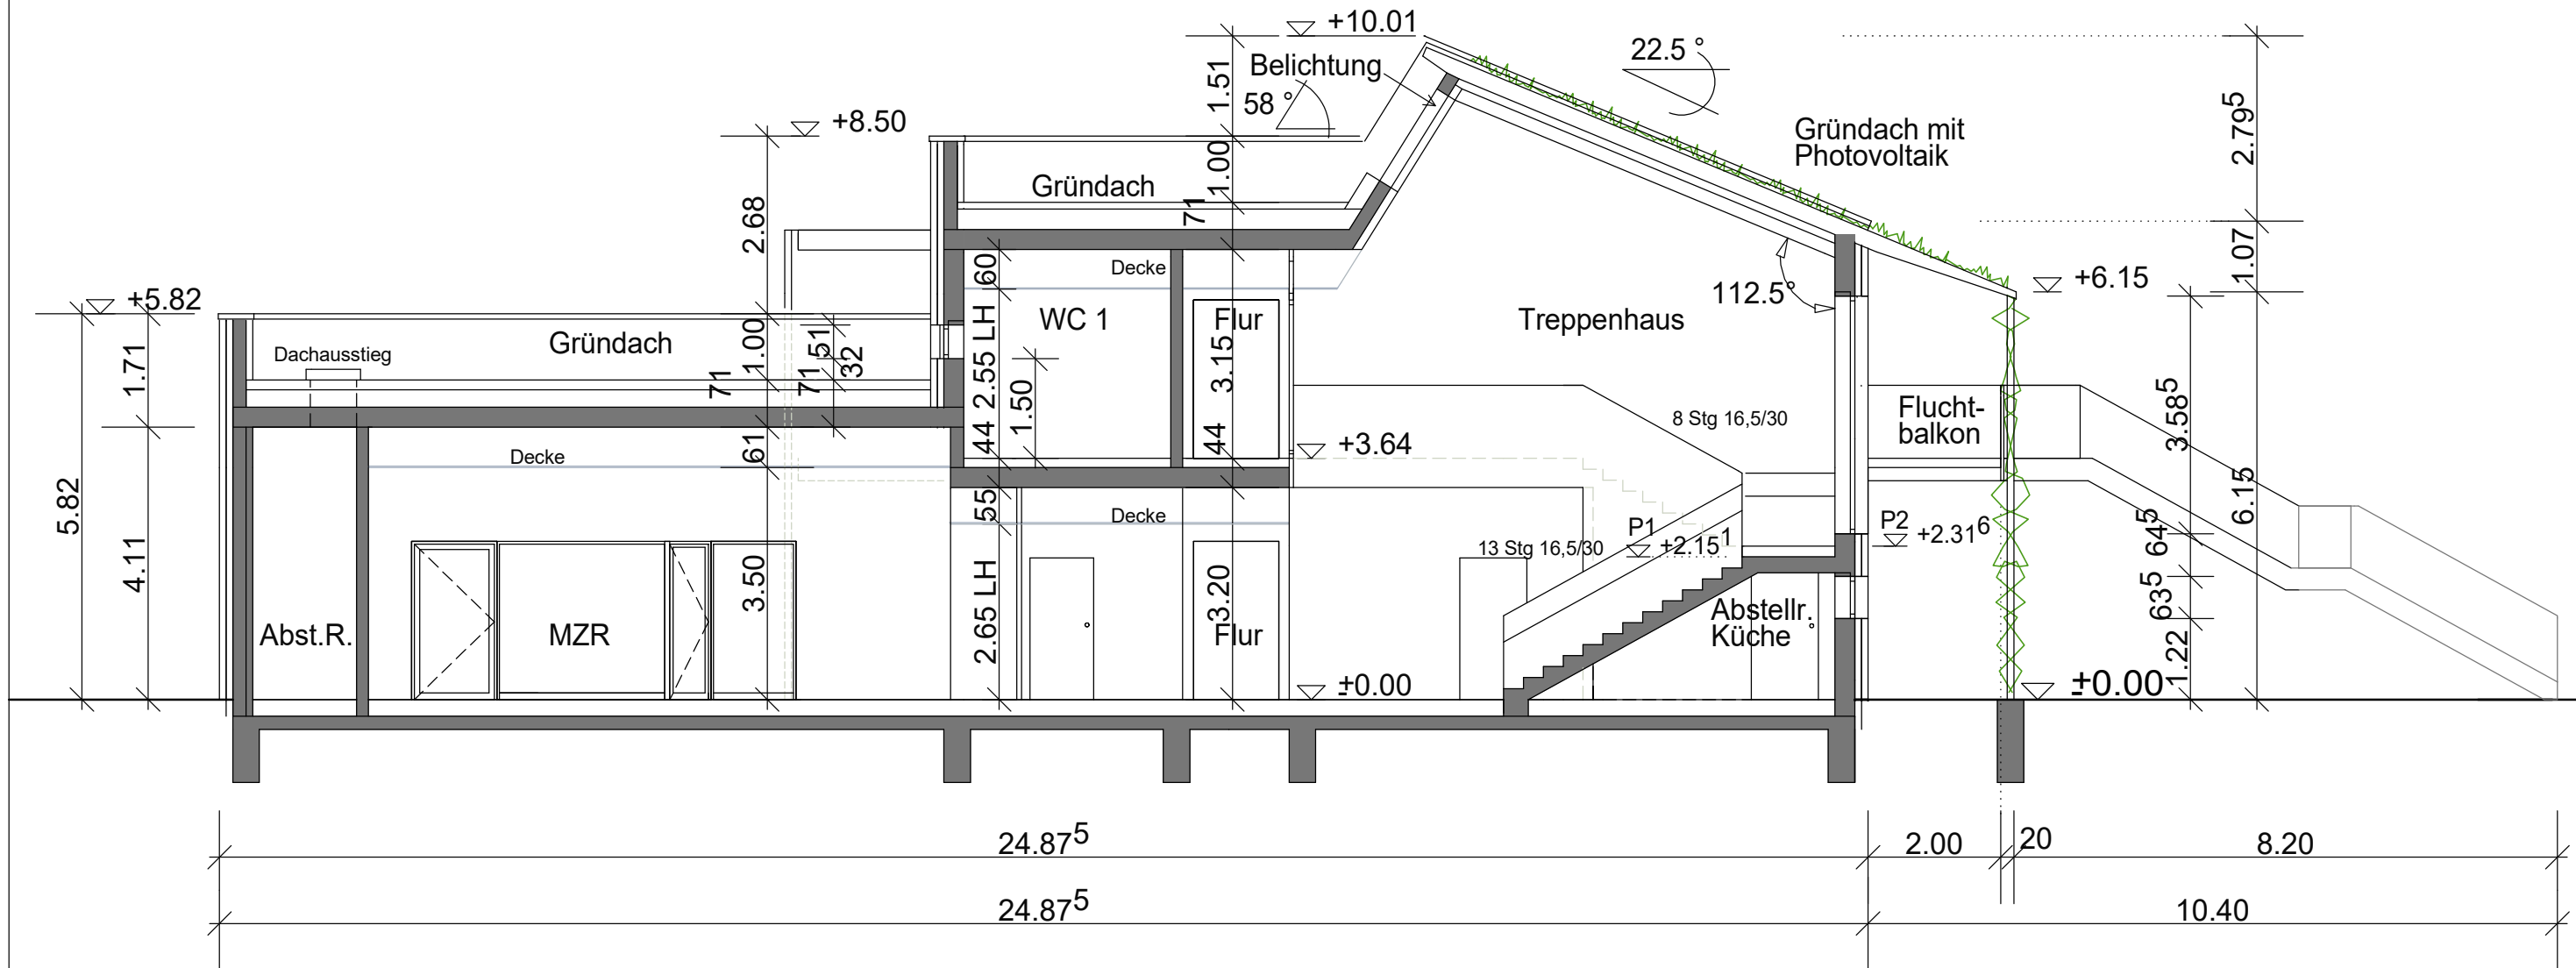

Schnitt b-b M.1:100


1938	P-13661	Entwurf
Standortnummer	Projektnummer	Planphase
E	5	Schnitt b-b
Planphase	Plannummer	Varia 4 Gruppen
1:100	Maßstab	Index
22.05.2023	Erstellung	22.05.2023
		a
1938 KiTa Hobbeltstraße/Hochbau/2022 P-13661 Neubau KiTa Projektverzeichnis		
P-13661-Entwurf-Neubau-pro Projektdatei		
1938-E-5-Schnittb-2023-100 Planbezeichnung		
Selberg / Fischer	Selberg	
Zeichnung	Architektur und Projektsteuerung	
Zeichnung	Bauen im Bestand	
Projektleitung	Wiaczonek / Wenzel	Fachstellenleitung / Abteilungsleitung
Nenaber / Michel		
Ansstellung / Technische Leitung		

STADT MÜNSTER
 Amt für Immobilienmanagement
 Neubau KiTa
 Hobbeltstraße
 48157 Münster

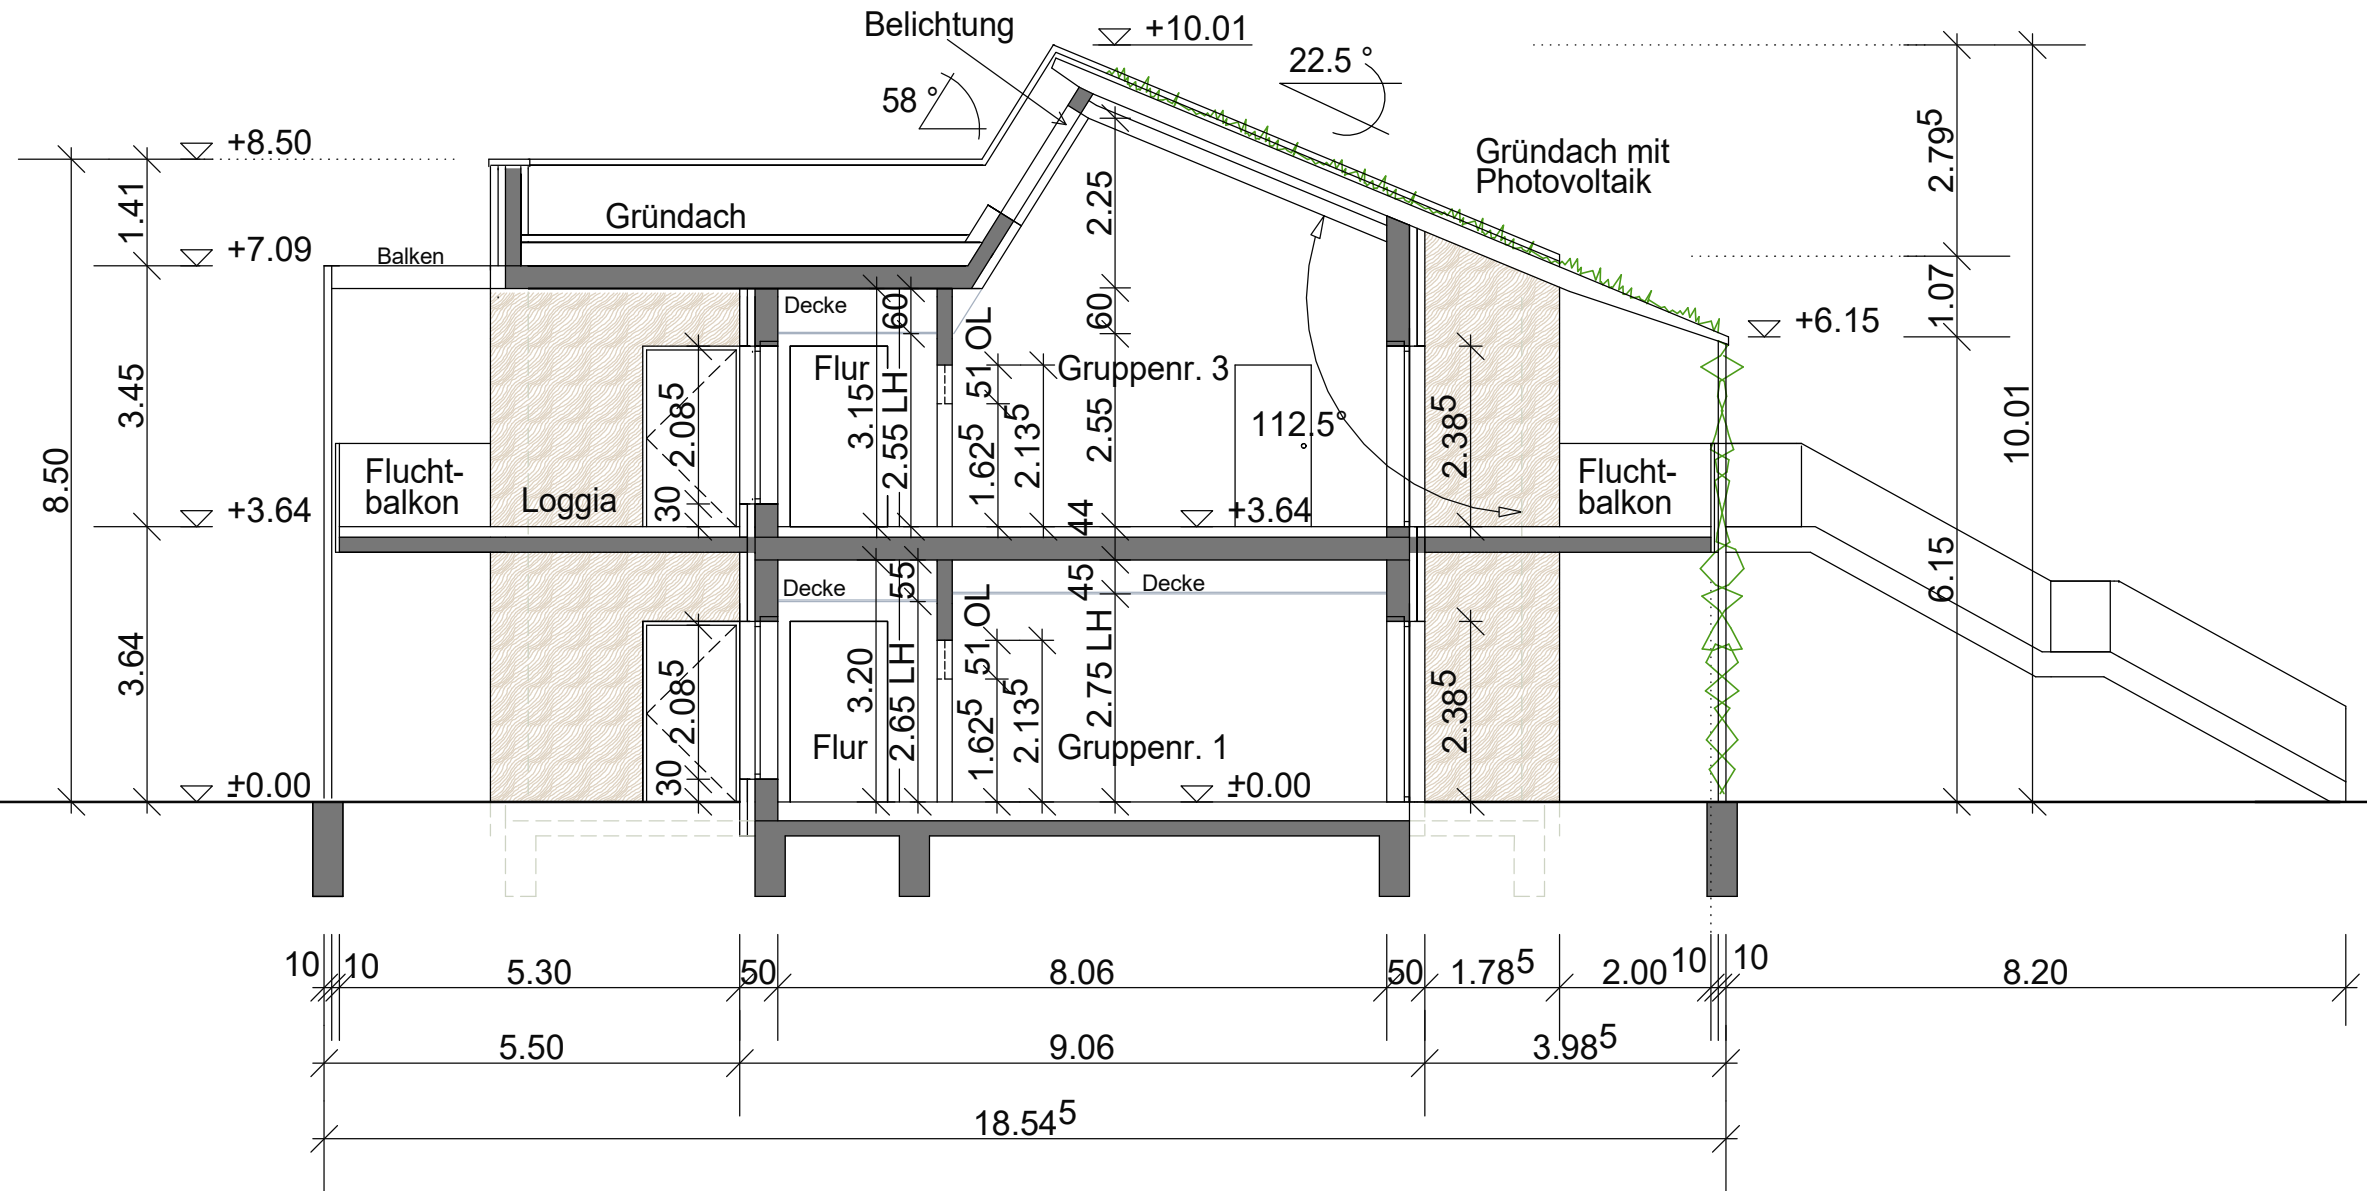

Schnitt c-c M.1:100

1938	P-13661	Entwurf
Standortnummer	Projektnummer	Planphase
E	5	Schnitt c-c
Planphase	Plannummer	Varia 4 Gruppen
1:100	Maßstab	Erstellung
22.05.2023	Erstellung	22.05.2023
	Index	a
1938 KiTa Hobbeltstraße/Hochbau/2022 P-13661 Neubau KiTa Projektverzeichnis		
P-13661-Entwurf-Neubau.pro Projektdaten		
1938-E-5-Schnittc-2023-100 Planbezeichnung		
Selberg / Fischer	Selberg	Architektur und Projektsteuerung
Zeichnung	Bauen im Bestand	
Projektleitung	Wlazonek / Wenzel Fachstellenleitung / Abteilungsleitung	
Neraber / Michel	Anstielung / Technische Leitung	
STADT MÜNSTER		Amt für Immobilienmanagement
		Neubau KiTa Hobbeltstraße
		48157 Münster

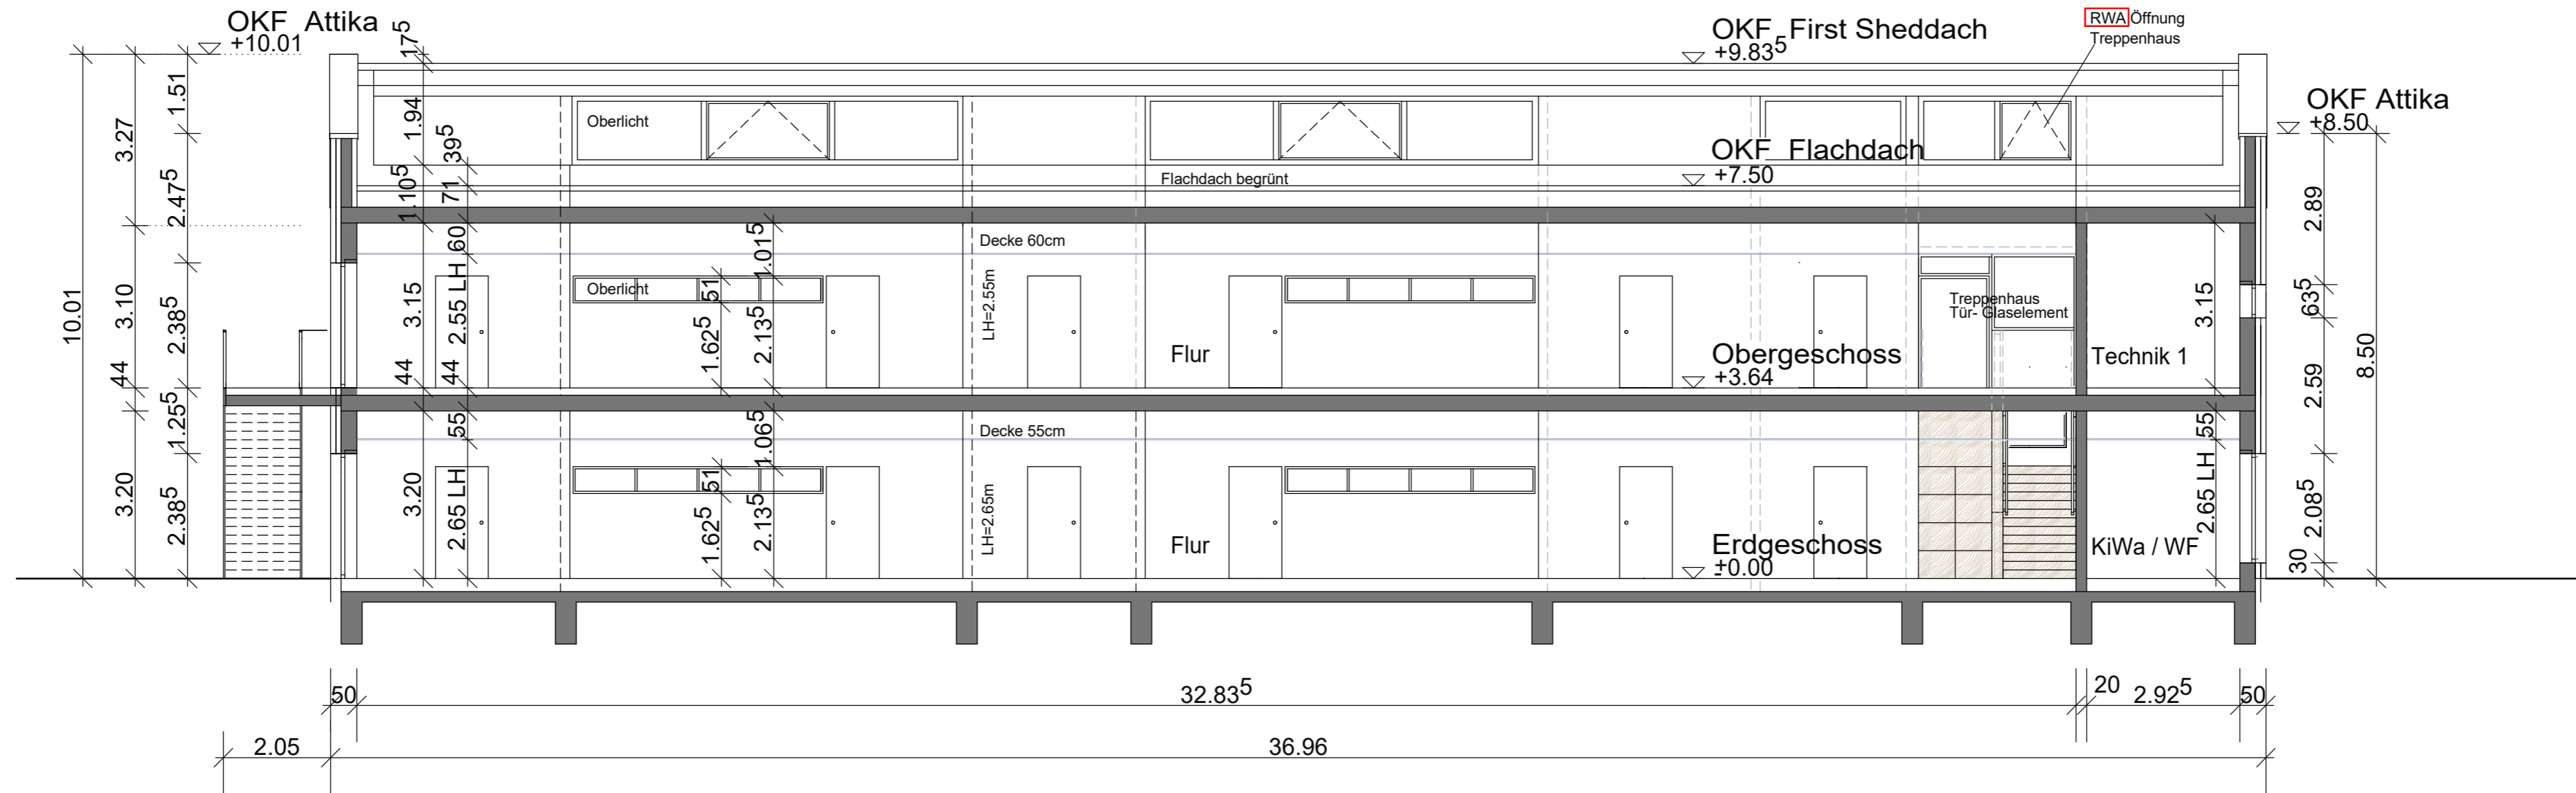

Schnitt d-d M.1:100


1938	P-13661	Entwurf
E	5	Schnitt d-d
1:100	Varia 4 Gruppen	
22.05.2023	22.05.2023	a
1938-KiTa Hobbeltstraße/Hochbau/2023 P-13661 Neubau KiTa		
P-13661-Entwurf/Neubau pro		
1938-E-5-Schnittsp-2023-100		
Selberg / Fischer	Selberg	
Zeichnung	Architektur und Projektsteuerung	
Zeichnung	Bauen im Bestand	
Projektleitung	Wieland / Wenzel	
Projektleitung	Fachabteilung / Abteilungsleitung	
Verantwortung		
Verantwortung		



Amt für Immobilienmanagement


Neubau KiTa Hobbeltstraße

48157 Münster

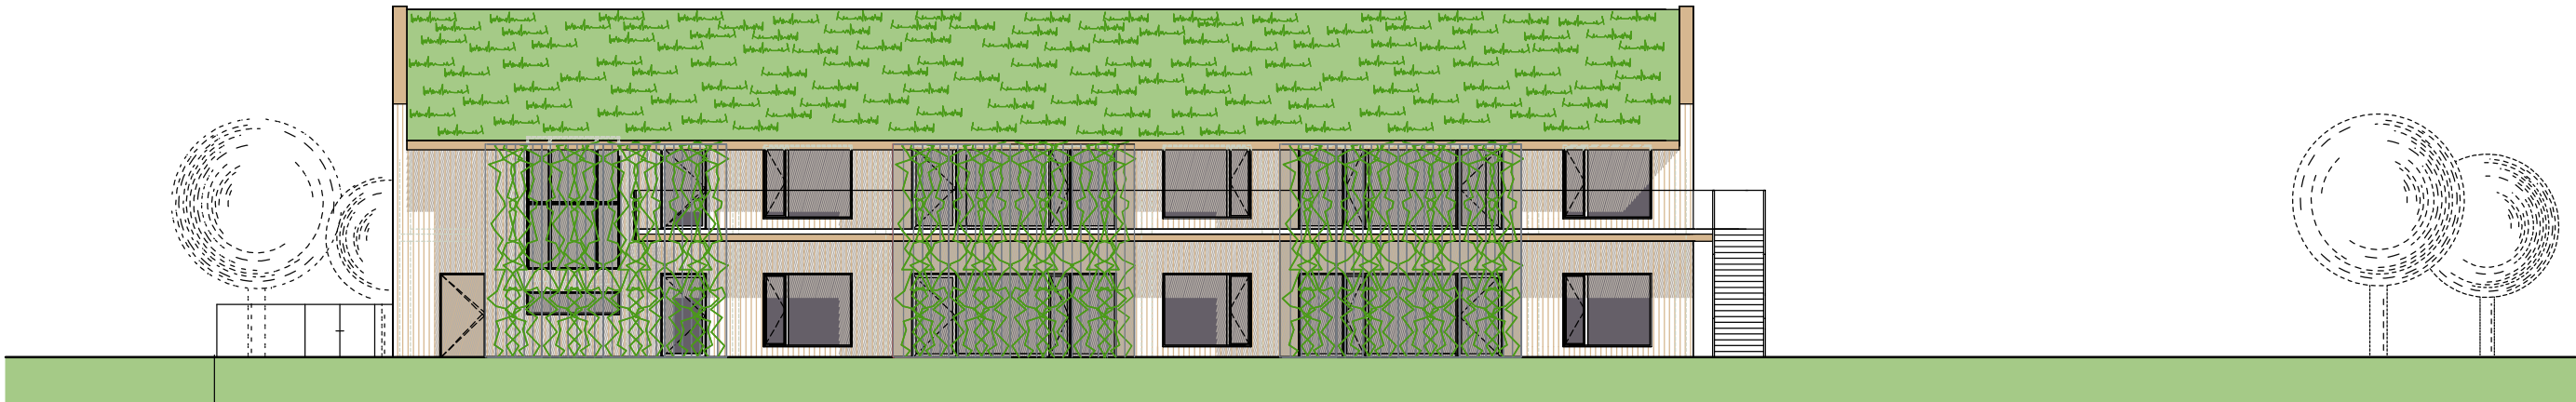

Ansicht Süden M. 1:200

1938		P-13661		Entwurf	
Standortnummer		Projektnummer		Planphase	
E	4	Ansicht Süden			
Planphase	Plannummer	Geserk	Planinhalt	Ebene	
1:200				a	
Maßstab	Erstellung	12.08.2022	16.05.2023	Index	Selberg
1938 KiTa Hobbeltstraße/Hochbau/2022 P-13661 Neubau KiTa Projektverzeichnis					
P-13661-Entwurf-Neubau.pro Projektdatei					
1938-E-4-Ansicht_Sueden-2022-100 Planbezeichnung					
Selberg / Fischer Zeichnung		Selberg Architektur und Projektsteuerung			
Zeichnung		Bauen im Bestand			
Projektleitung		Wiazzonek / Wenzel Fachstellenleitung / Abteilungsleitung			
Anstielung / Technische Leitung					
STADT		MÜNSTER			
Amt für Immobilienmanagement					
Neubau KiTa Hobbeltstraße					
48157 Münster					

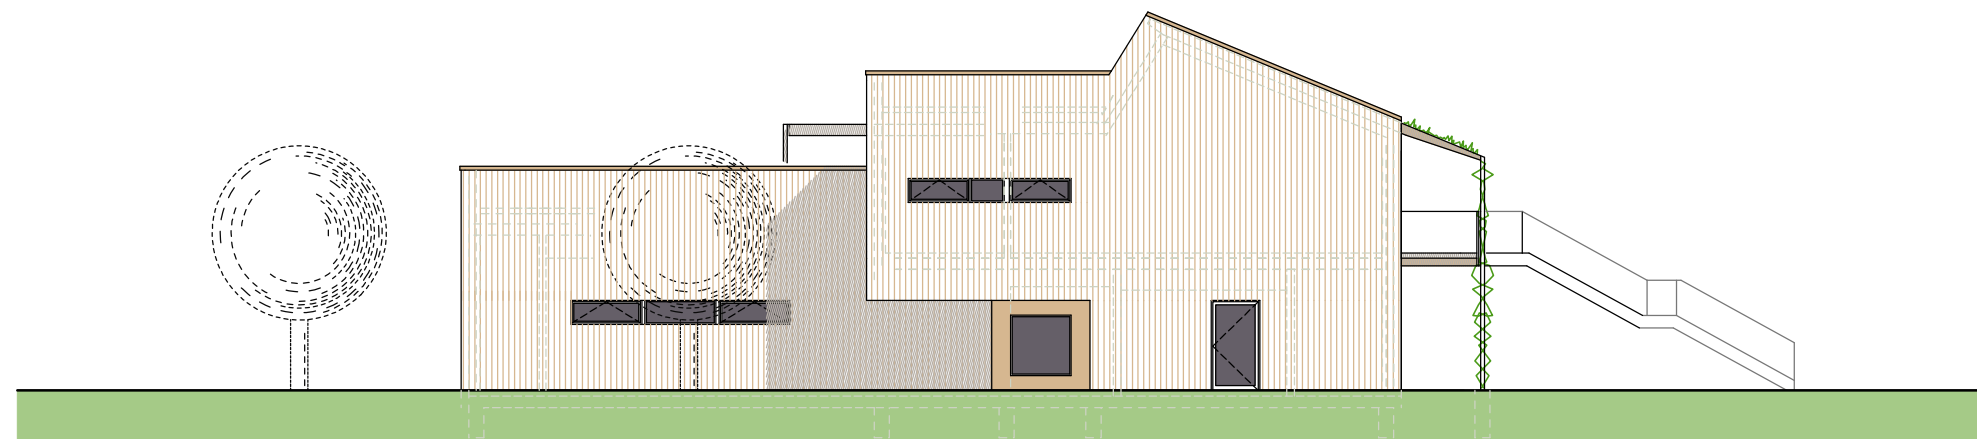

Ansicht Westen M. 1:200

1938	P-13661	Entwurf
<small>Standortnummer</small>	<small>Projektnummer</small>	<small>Planphase</small>
E	3	Ansicht Westen Varia 4 Gruppen
<small>Planphase</small>	<small>Plannummer</small>	<small>Gewerk</small> <small>Planinhalt</small> <small>Ebene</small>
1:200	12.08.2022	16.05.2023
<small>Maßstab</small>	<small>Erstellung</small>	<small>Index</small> <small>Selberg</small>
1938 KiTa Hobbeltstraße/Hochbau/2022 P-13661 Neubau KiTa <small>Projektverzeichnis</small>		
P-13661-Entwurf-Neubau.pro <small>Projektdatei</small>		
1938-E-3-Ansicht_Westen-2022-100 <small>Planbezeichnung</small>		
Selberg / Fischer	Selberg	
<small>Zeichnung</small>	<small>Architektur und Projektsteuerung</small>	
<small>Zeichnung</small>	<small>Bauen im Bestand</small>	
<small>Projektleitung</small>	<small>Wiaczonek / Wenzel</small> <small>Fachstellenleitung / Abteilungsleitung</small>	
<small>Anschiebung / Technische Leitung</small>		


STADT

MÜNSTER

Amt für Immobilienmanagement

 Neubau KiTa
 Hobbeltstraße

 48157 Münster

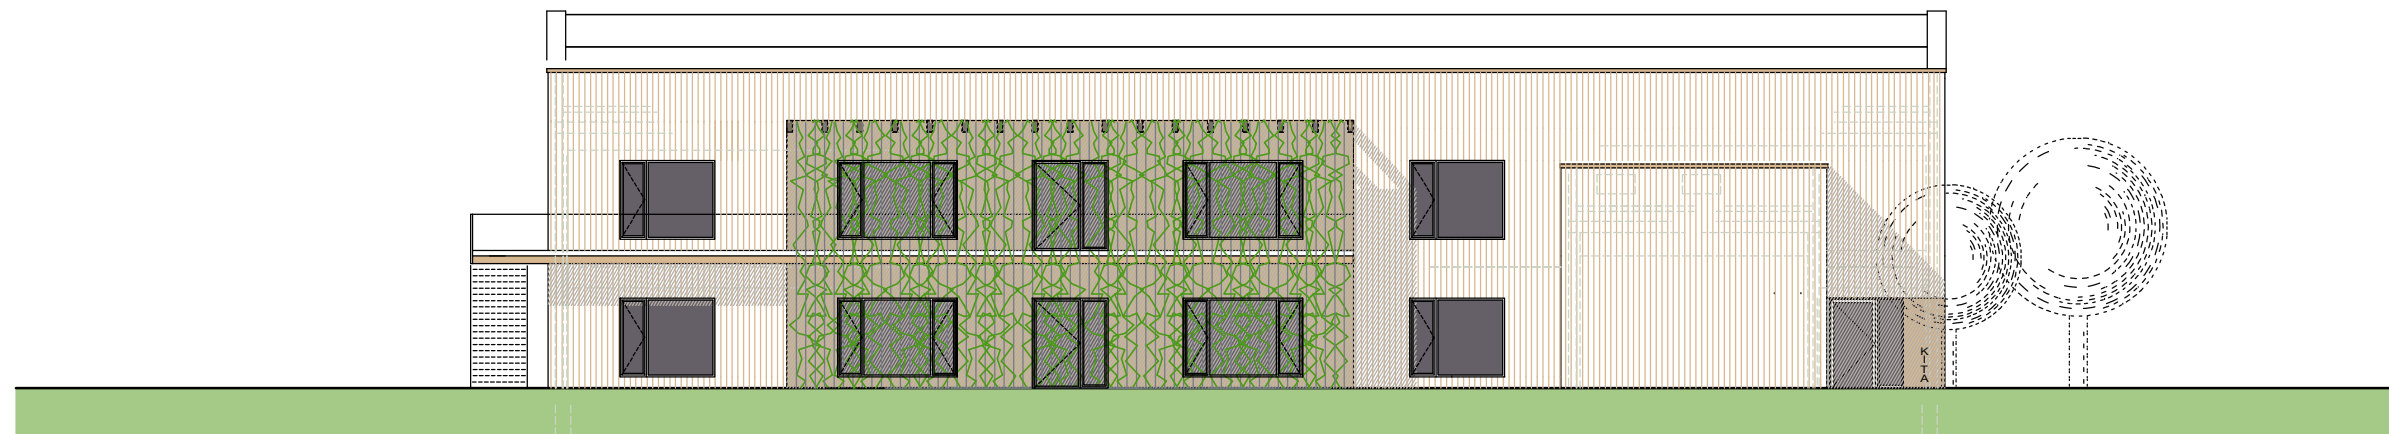

Ansicht Norden M. 1:200

1938 <small>Standortnummer</small>	P-13661 <small>Projektnummer</small>	Entwurf <small>Planphase</small>
E <small>Planphase</small>	4 <small>Plannummer</small>	Ansicht Norden Varia 4 Gruppen <small>Gewerk Planstadi Ebene</small>
1:200 <small>Maßstab</small>	12.08.2022 <small>Erstellung</small>	16.05.2023 <small>Index</small>
1938 KiTa Hobbeltstraße/Hochbau/2022 P-13661 Neubau KiTa Projektverzeichnis		
P-13661-Entwurf-Neubau.pro Projektdatei		
1938-E-4-Ansicht_Norden-2022-100 Planbezeichnung		
Selberg / Fischer <small>Zeichnung</small>	Selberg <small>Architektur und Projektsteuerung</small>	
Zeichnung <small>Bauen im Bestand</small>		
Projektleitung <small>Wiczorek / Wenzel Fachstellenleitung / Abteilungsleitung</small>		
<small>Amtsleitung / Technische Leitung</small>		


STADT

MÜNSTER

Amt für Immobilien-
management

Neubau KiTa
Hobbeltstraße

48157 Münster

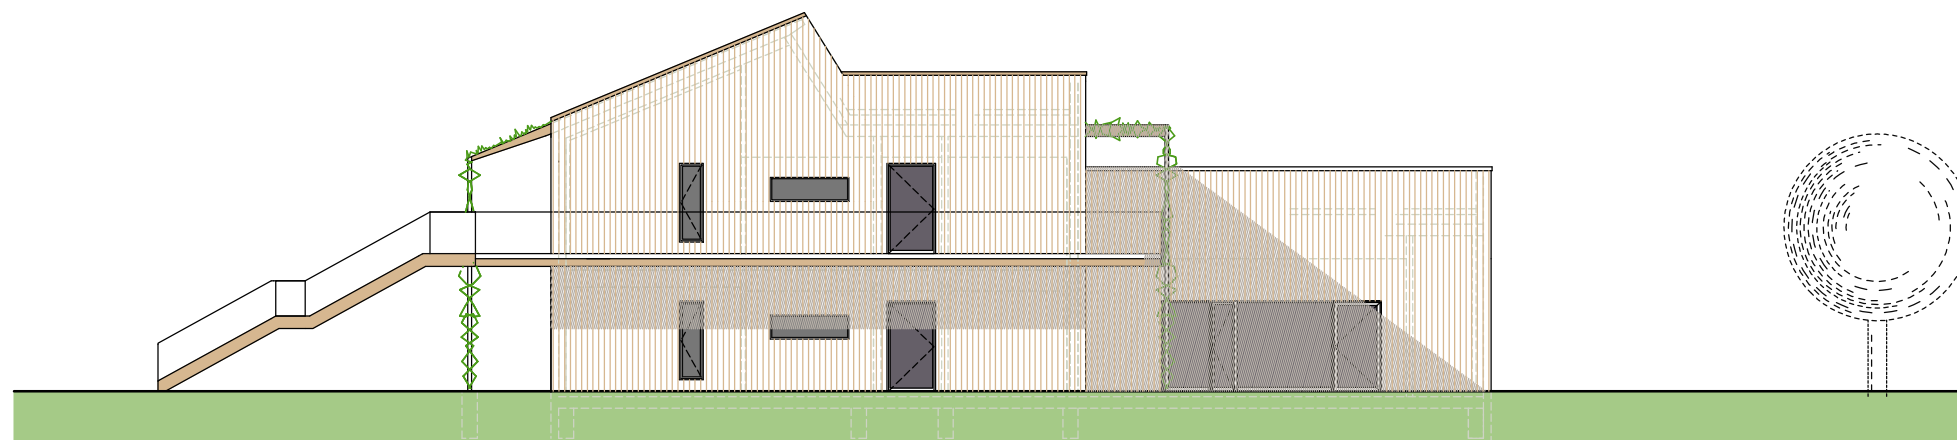

Ansicht Osten M. 1:200

1938	P-13661	Entwurf
<small>Standortnummer</small>	<small>Projektnummer</small>	<small>Planphase</small>
E	3	Ansicht Osten Varia 4 Gruppen
<small>Planphase</small>	<small>Plannummer</small>	<small>Gewerk</small> <small>Planinhalt</small> <small>Ebene</small>
1:200		a
<small>Maßstab</small>	<small>Erstellung</small>	<small>Index</small> <small>Selberg</small>
1938 KiTa Hobbeltstraße/Hochbau/2022 P-13661 Neubau KiTa <small>Projektverzeichnis</small>		
P-13661-Entwurf-Neubau.pro <small>Projektdatei</small>		
1938-E-3-Ansicht_Westen-2022-100 <small>Planbezeichnung</small>		
Selberg / Fischer	Selberg	
<small>Zeichnung</small>	<small>Architektur und Projektsteuerung</small>	
<small>Zeichnung</small>	Bauen im Bestand	
<small>Projektleitung</small>	Wiaczonek / Wenzel	<small>Fachstellenleitung / Abteilungsleitung</small>
<small>Ansstellung / Technische Leitung</small>		

STADT

|

MÜNSTER

Amt für Immobilienmanagement

 Neubau KiTa
 Hobbeltstraße

 48157 Münster