gepl. Schachtbauwerke SW

S0024466
Kleinpumpwerk
Anschluss an
gepl. Druckrohrleitung
siehe Blatt Nr. 8

Inspektionsschacht S4
Station 1+458,51
siehe Detail Blatt Nr. 9

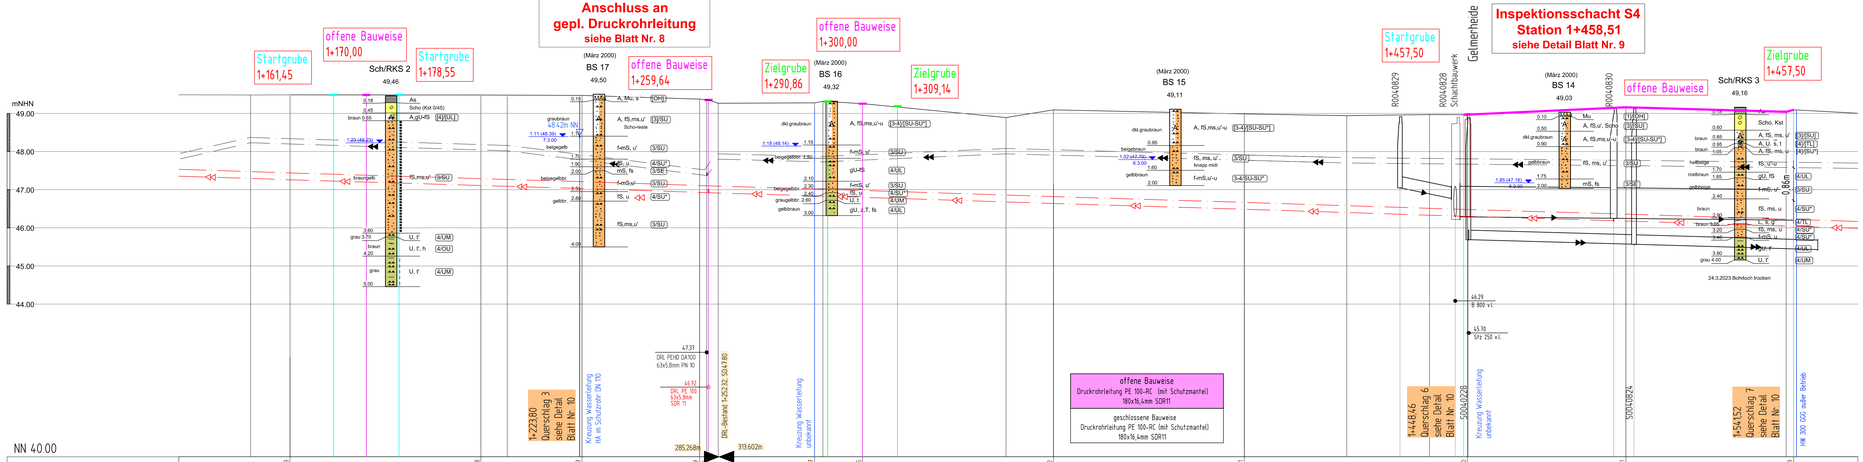

Geländehöhe	
Straßenname	Zur Eckernheide
Stationierung DRL-SW geplant	1+160,00 / 1+200,00 / 1+226,50 / 1+252,32 / 1+259,64 / 1+287,43 / 1+300,00 / 1+350,00 / 1+400,00 / 1+438,51 / 1+500,00 / 1+542,85
DRL-SW geplant Ø, Material, Länge	Druckrohrleitung PE 100-RC (mit Schutzmantel) 180x16,4mm SDR11
DRL-SW geplant Geländehöhe - Tiefe	
DRL-SW geplant Sohle	
Stationierung DRL-SW vorhanden	1+114,06 / 1+196,92 / 1+249,32 / 1+252,32 / 1+279,72 / 1+323,62 / 1+415,91 / 1+500,00
DRL-SW vorhanden OK Schacht\ Tiefe - PEHD DA 140x128 PN 10	DRL PEHD DA 140x128 PN 10
DRL SW vorhanden Sohlhöhe	
RW vorhanden OK Schacht\ Tiefe - Ø, Material, Länge, Gefälle	DN 300 B 134 7m / DN 800 B 40 32m 0,99‰ / 2008 / ZK 3 / DN 800 B 48 82m 1,02‰
RW vorhanden Haltungssohle - Baujahr/ Zustandsklasse	/ ZK
SW vorhanden OK Schacht\ Tiefe - Ø, Material, Länge, Gefälle	DN 250 Stz 434 1m 2,76‰ / DN 250 Stz 616 1m 2,27‰
SW vorhanden Haltungssohle - Baujahr/ Zustandsklasse	/ ZK

Wasserschutzzone I
Wasserschutzzone II
Wasserschutzzone III — WSZ III

Zeichenerklärung

PLANUNG | BESTAND

- Regenwasserkanal
- Schmutzwasserkanal
- Mischwasserkanal
- Druckrohrleitung
- Kanal entfällt/ wird verdämmt
- RWE - Leitungen
- Telekommunikationsleitungen
- Stromleitungen
- Lichtwellenleiter
- Gasleitung
- Wasserleitung
- Fernwärmekanal

Anschlussleitungen

Lage der Anschlussleitungen nachträglich eingetragen!
Leitungen ohne Ø-Bezeichnung = DN 150

- vr bzw. vl.
- vr bzw. vl. oben
- v oben
- nicht in Betrieb
- verschlossen
- Lage bekannt / unbekannt
- vorh. Rinnenablauf / Sehenablauf
- gepl. Rinnenablauf / Sehenablauf
- Nummer der Anschlussuntersuchung
- neu (<0 R, <0,5 S, <0,01 M)
- überprüfen bei Neubau
- an gepl. Kanal anschließen
- Fehlanschluss umklemmen
- erneuern offene Bauweise
- Leer
- verdämmen

DN 200 / DN 150 / DN 150 / DN 150