Anlage 1, Blatt 1

Knotenpunkt 01110
Schlossplatz / Frauenstr.
Signallageplan

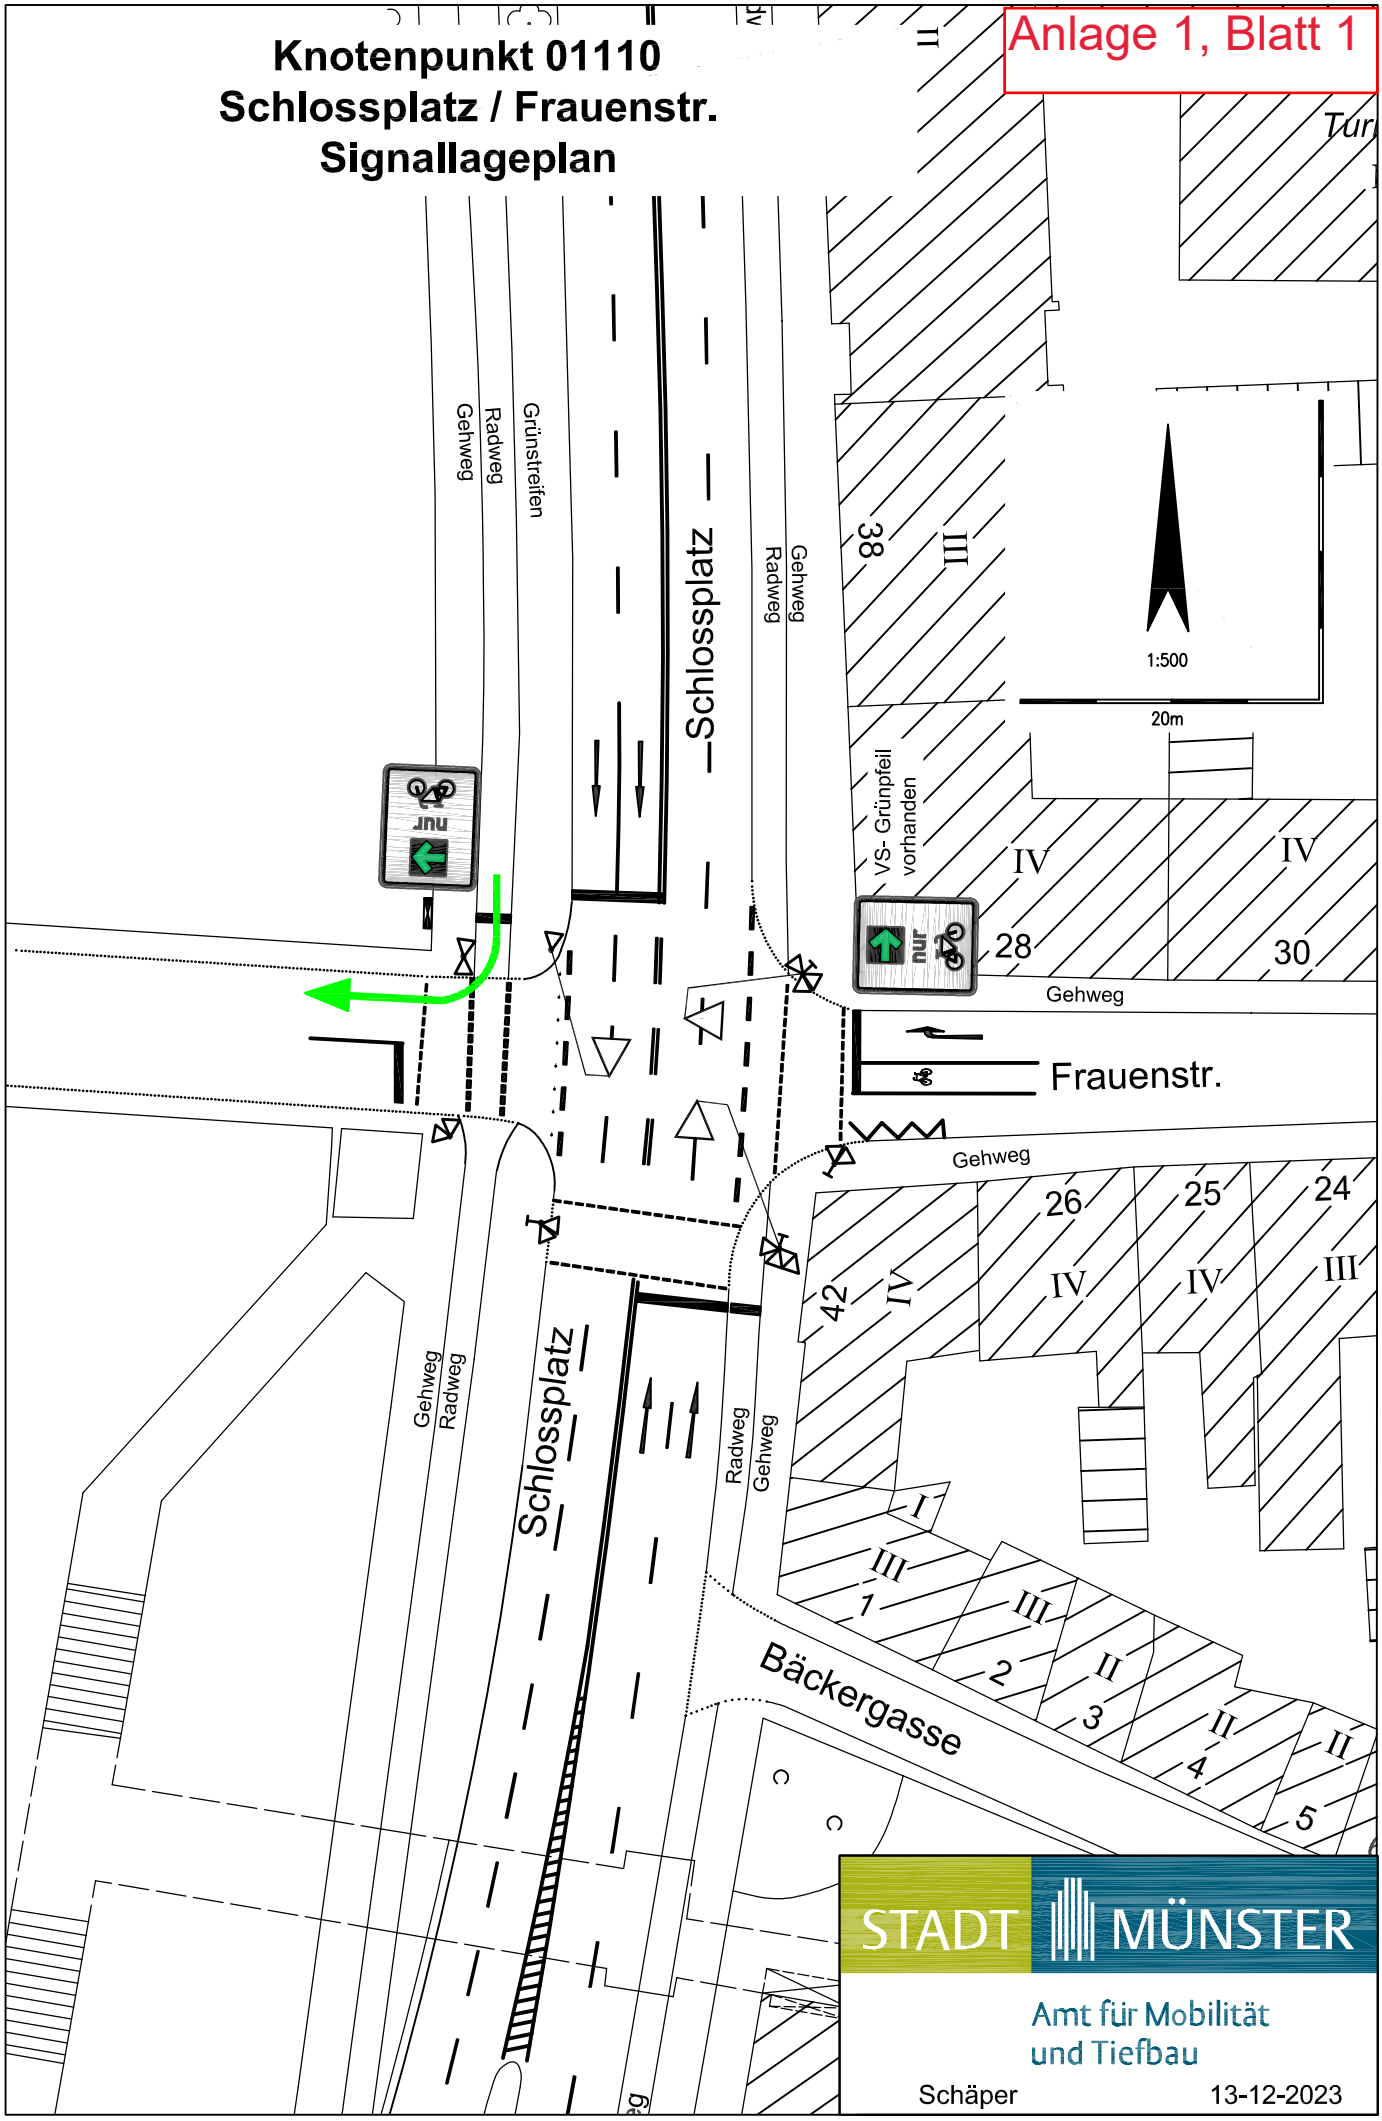

STADT MÜNSTER

Amt für Mobilität und Tiefbau

Schäper 13-12-2023