


Knotenpunkt 03230 Hohenzollernring/ Manfred-von-Richthofen-Str. Signallageplan

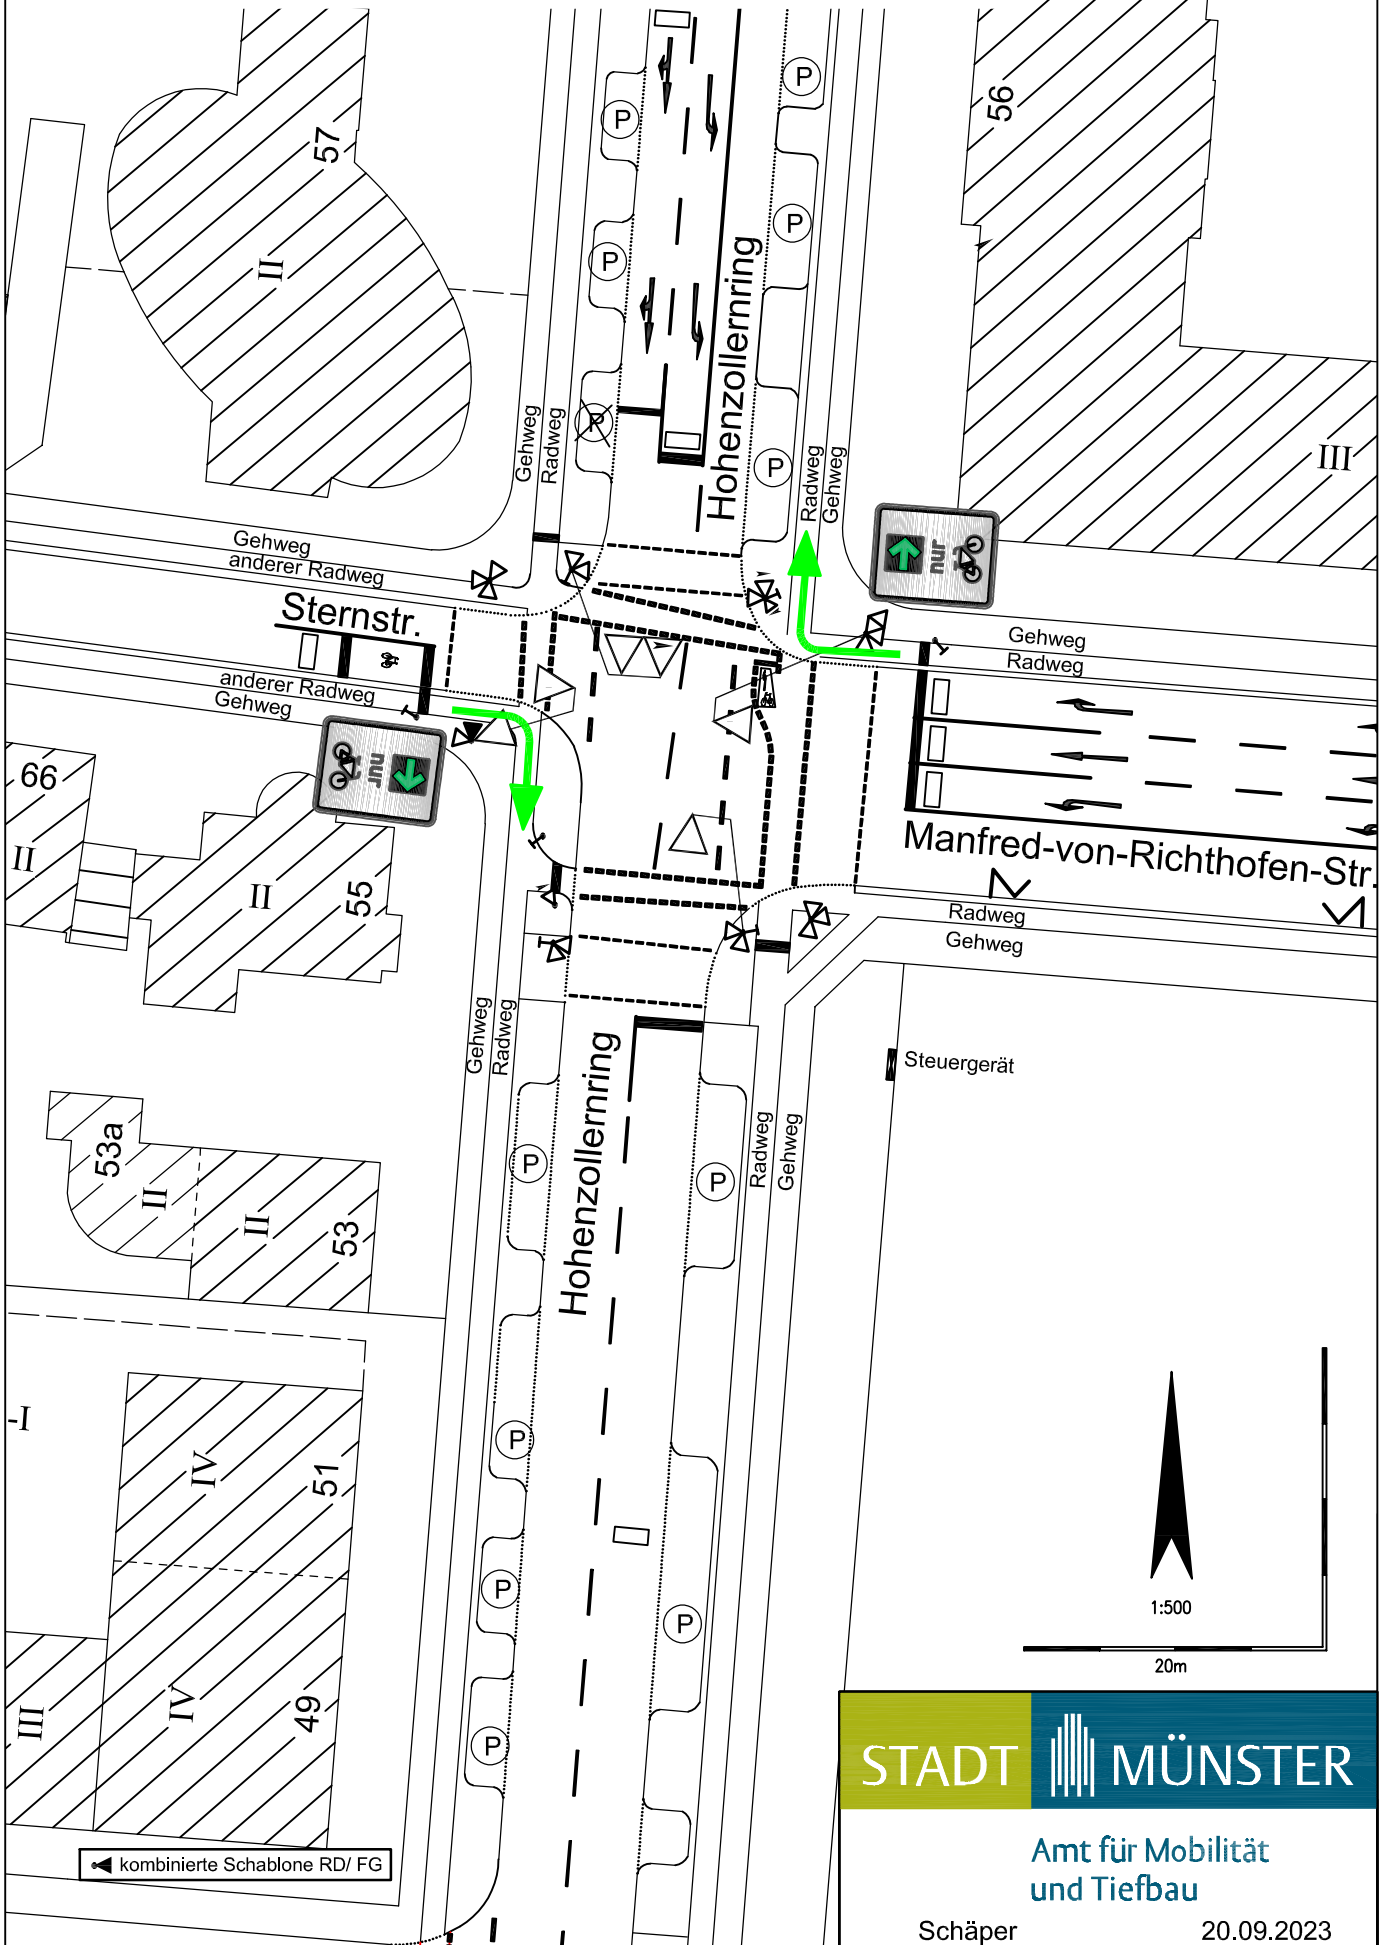

◀ kombinierte Schablone RD/ FG

STADT MÜNSTER

Amt für Mobilität
und Tiefbau

Schäper

20.09.2023