


Knotenpunkt 09011 Bremer Platz / Schillerstraße Signallageplan

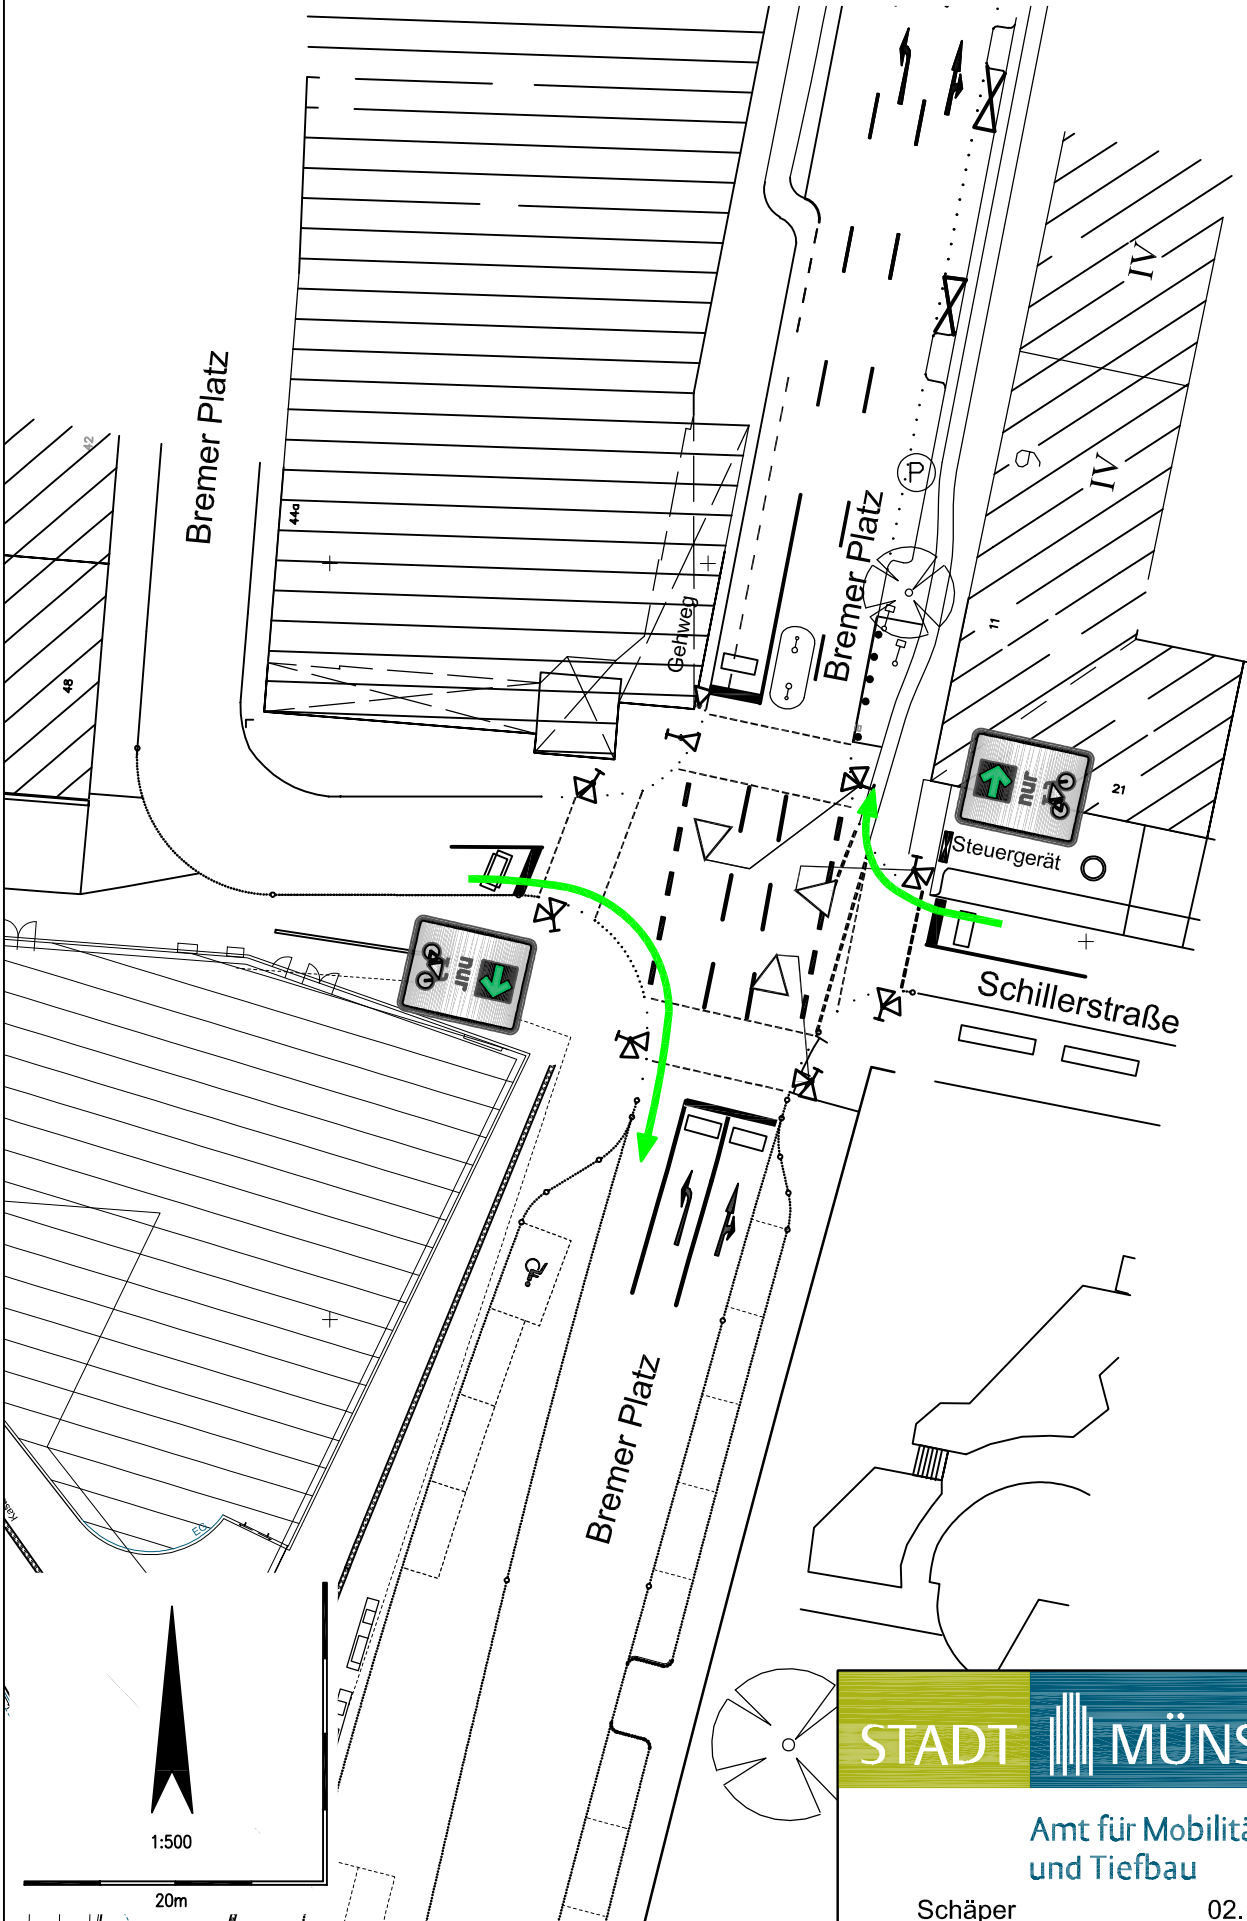

1:500

20m