


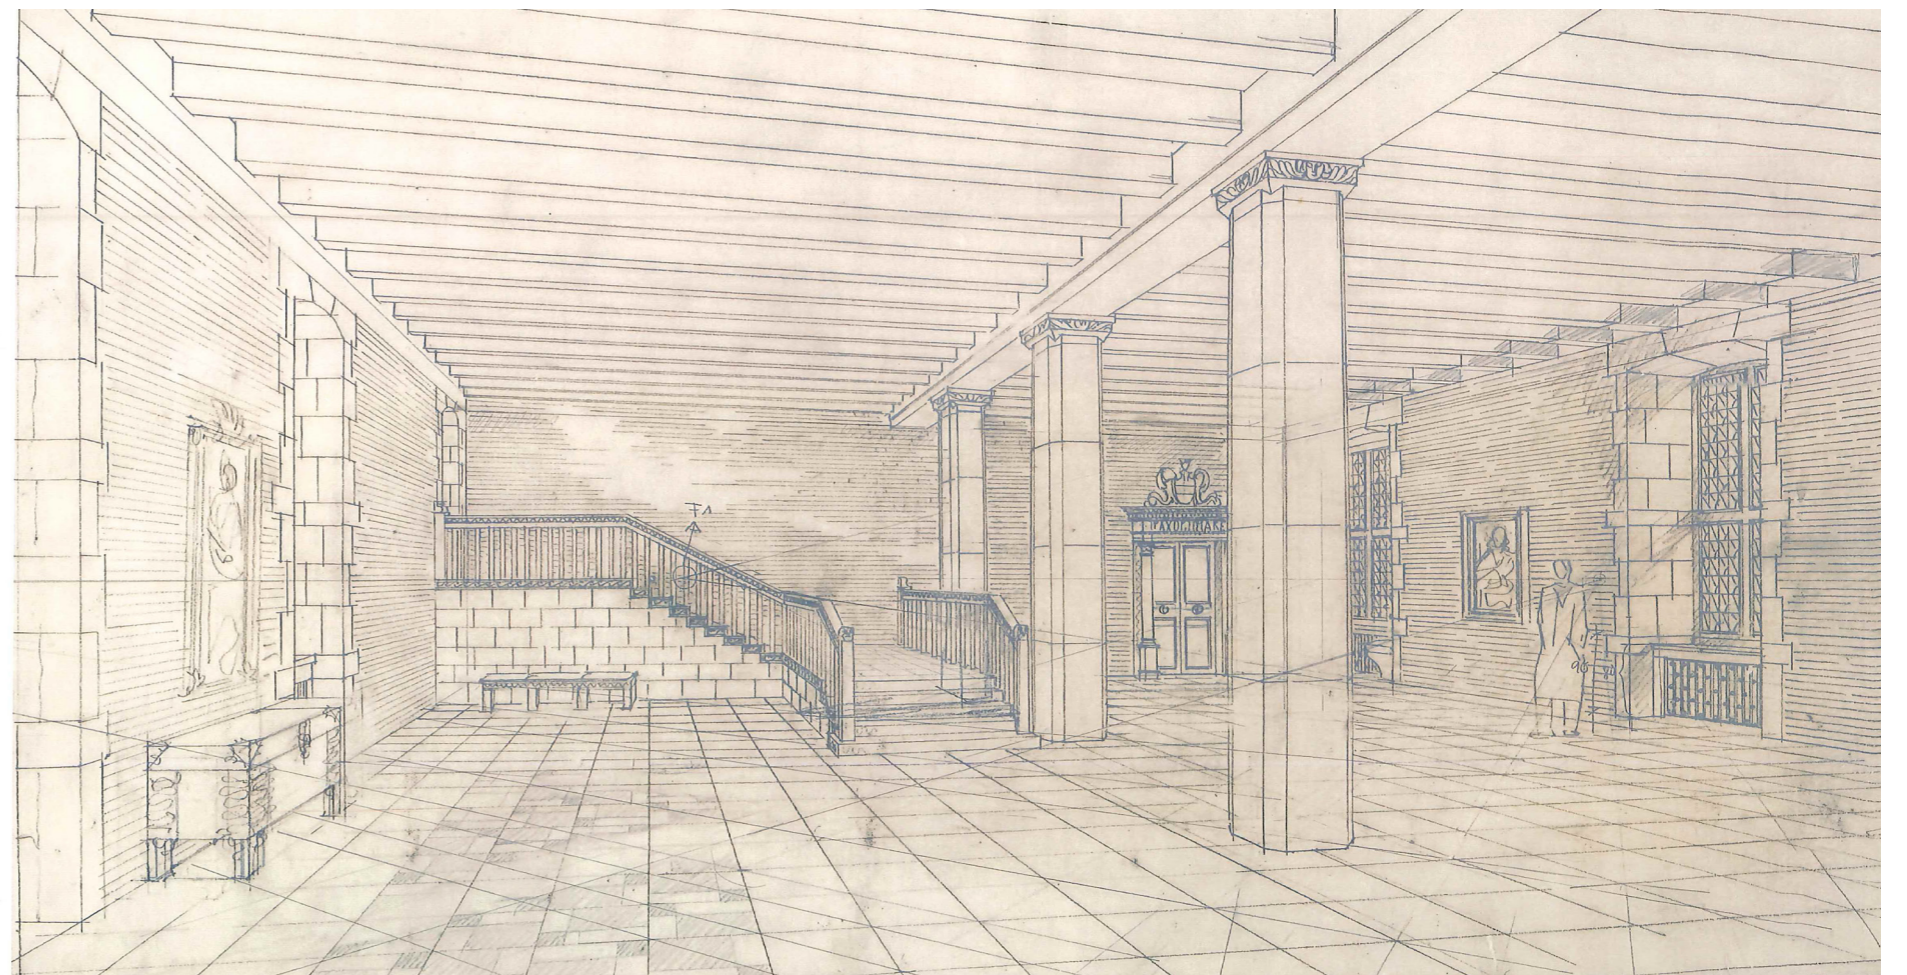

**UMGESTALTUNG DER BÜRGERHALLE
IM DENKMALGESCHÜTZTEN RATHAUS MÜNSTER**

ENTWURF - 31. OKTOBER 2023




UMGESTALTUNG BÜRGERHALLE



PERSPEKTIVE




UMGESTALTUNG BÜRGERHALLE

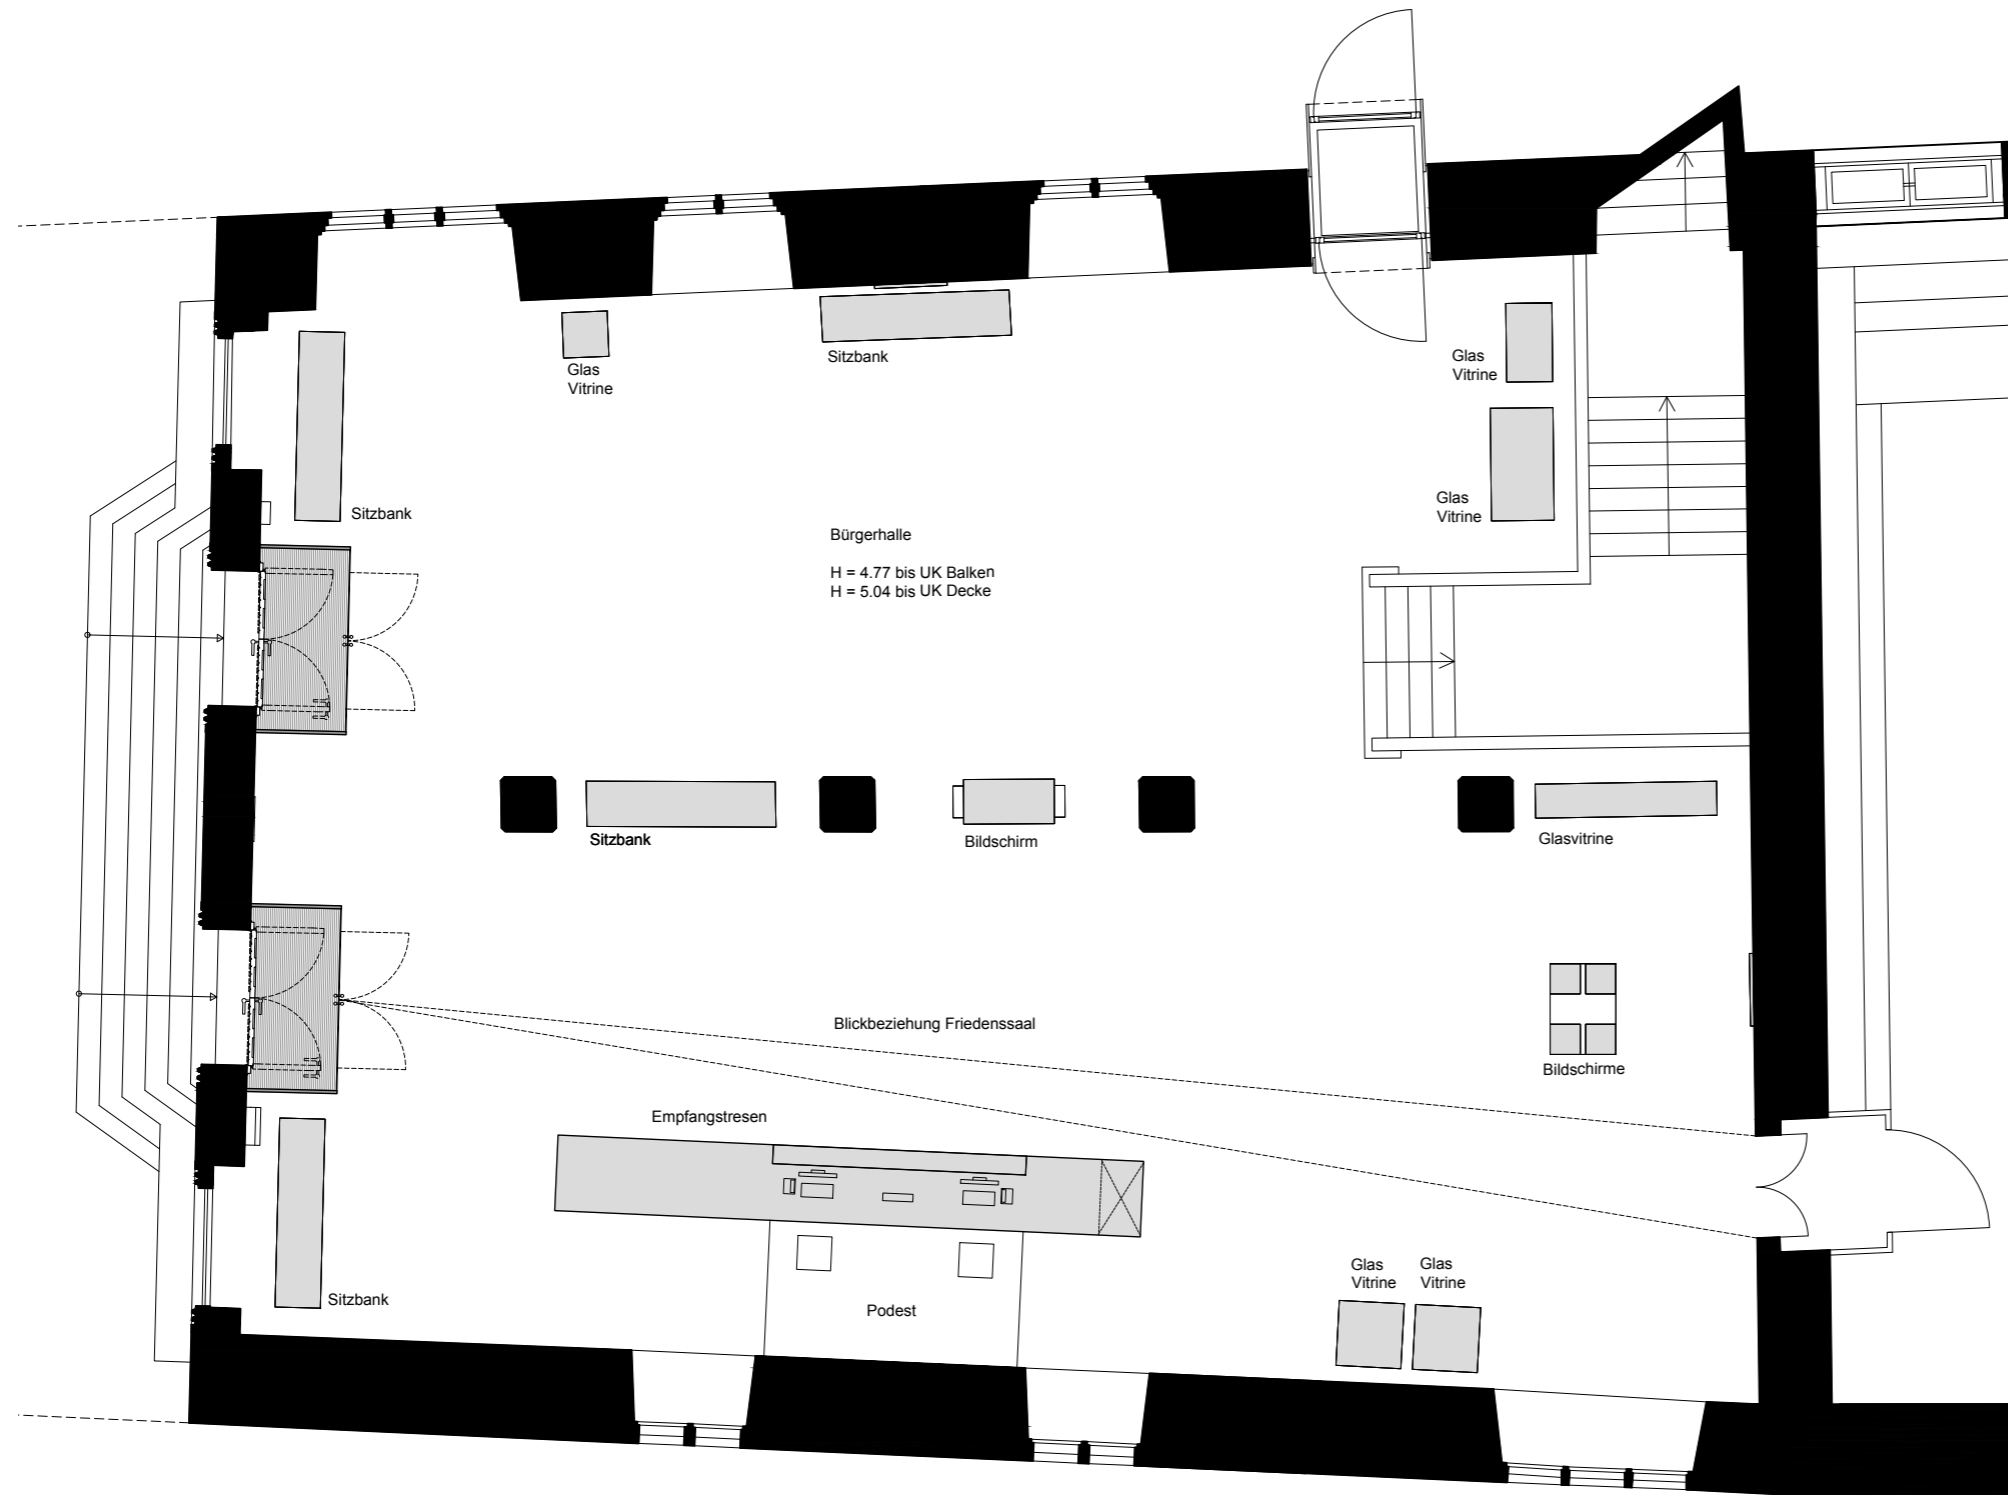

GRUNDRISS - M 1:100




UMGESTALTUNG BÜRGERHALLE

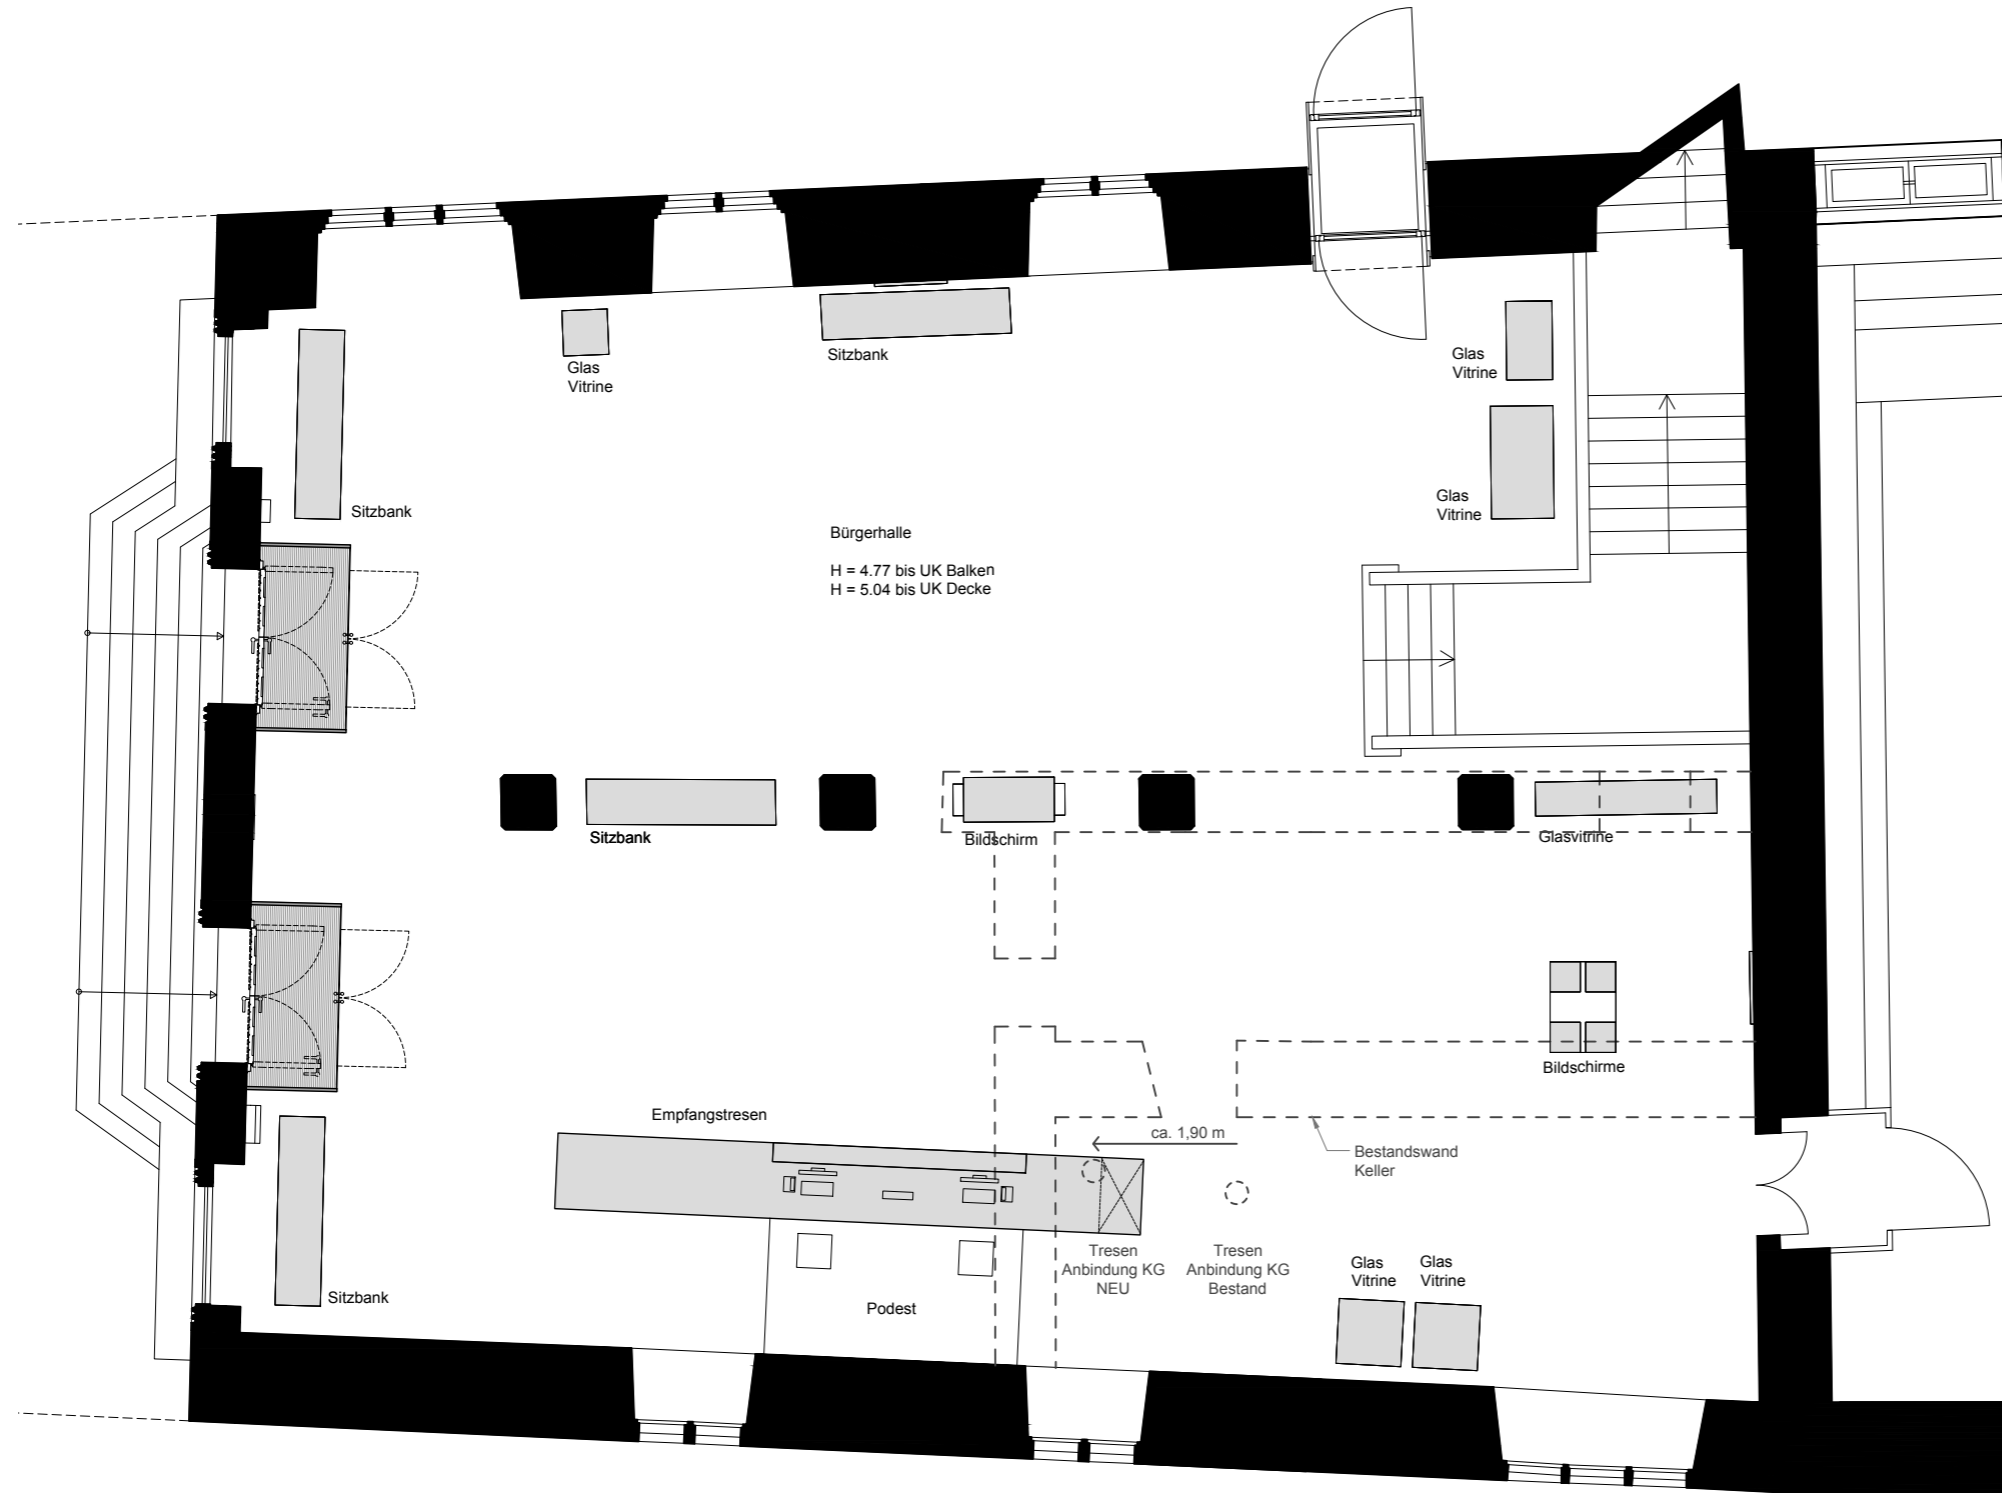


GRUNDRISS ÜBERLAGERUNG KELLER - M 1:100

UMGESTALTUNG BÜRGERHALLE

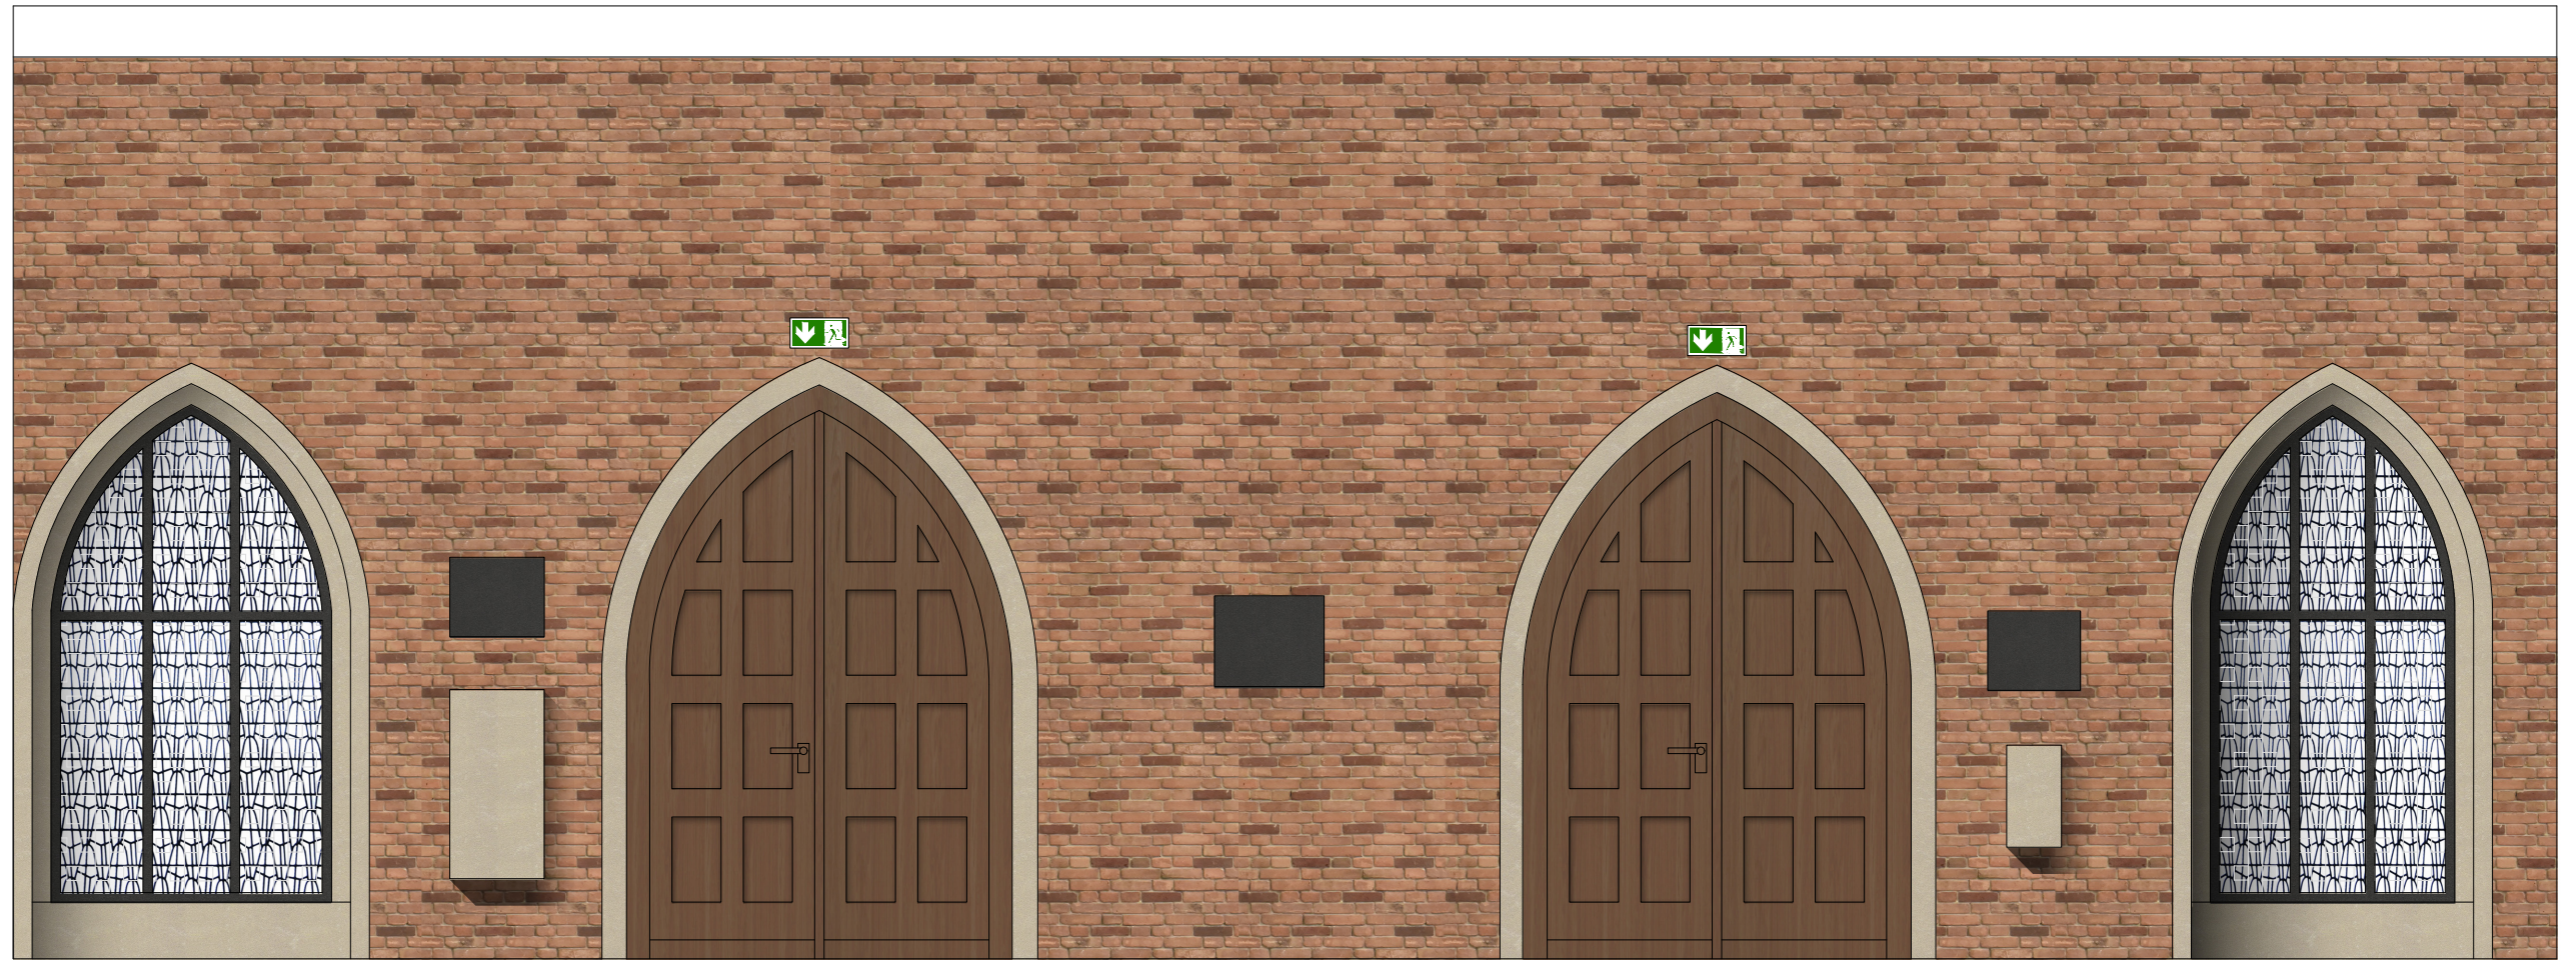


INNENANSICHT

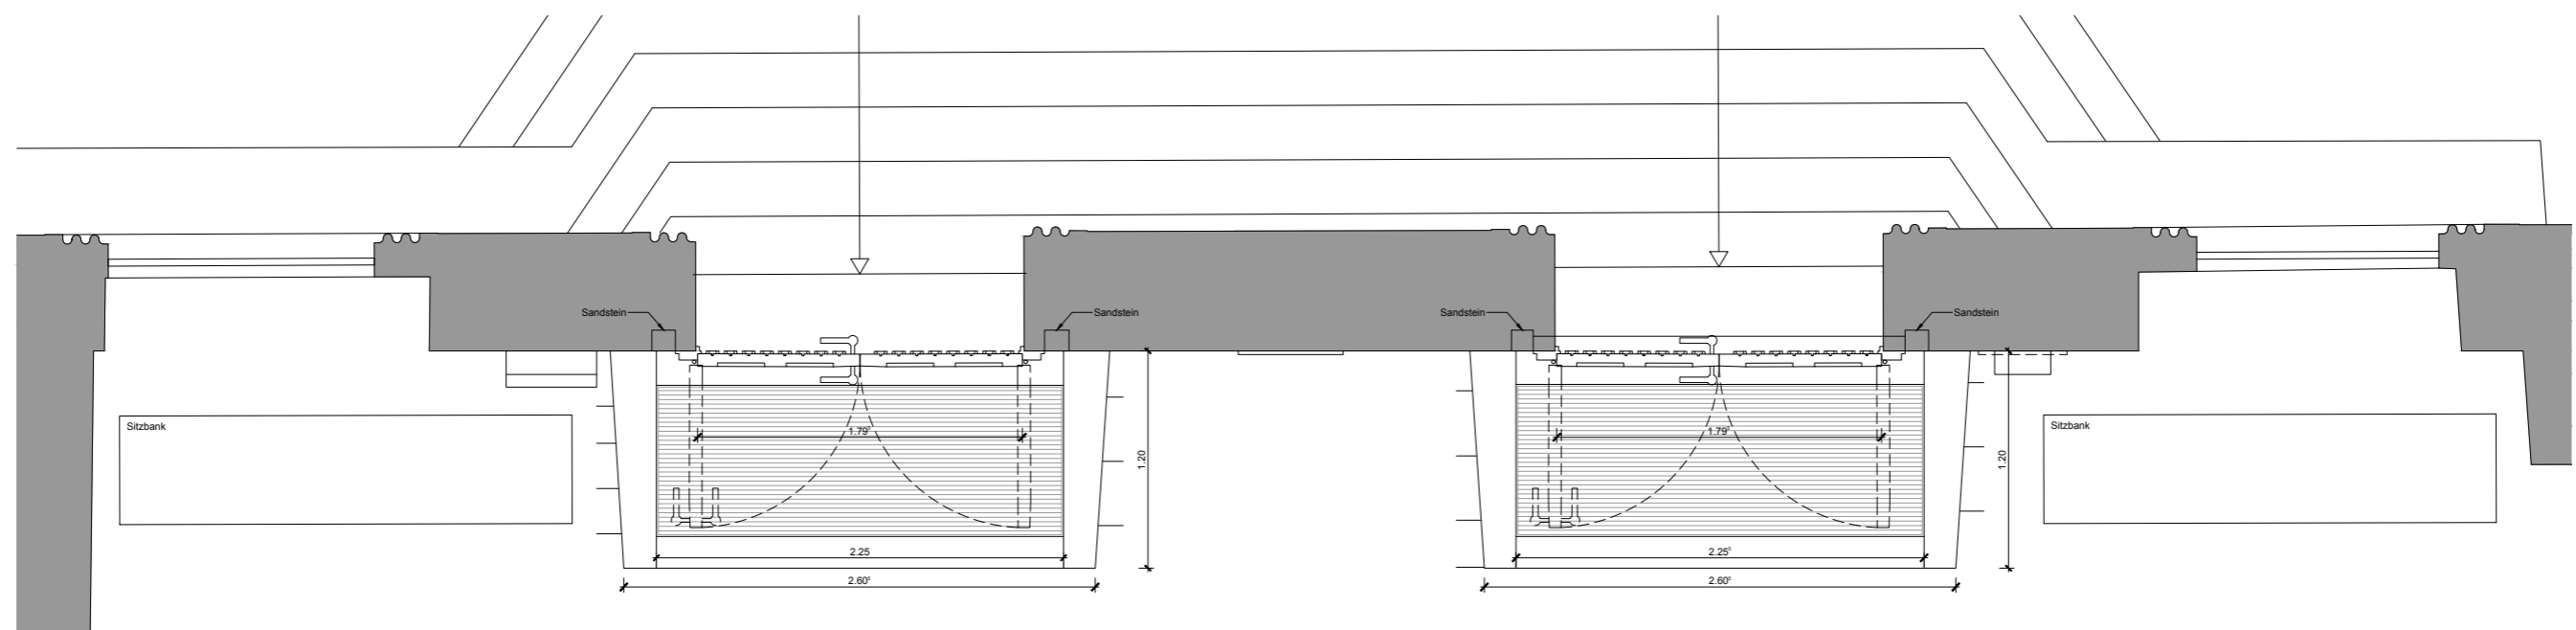


TÜREN BESTAND

UMGESTALTUNG BÜRGERHALLE

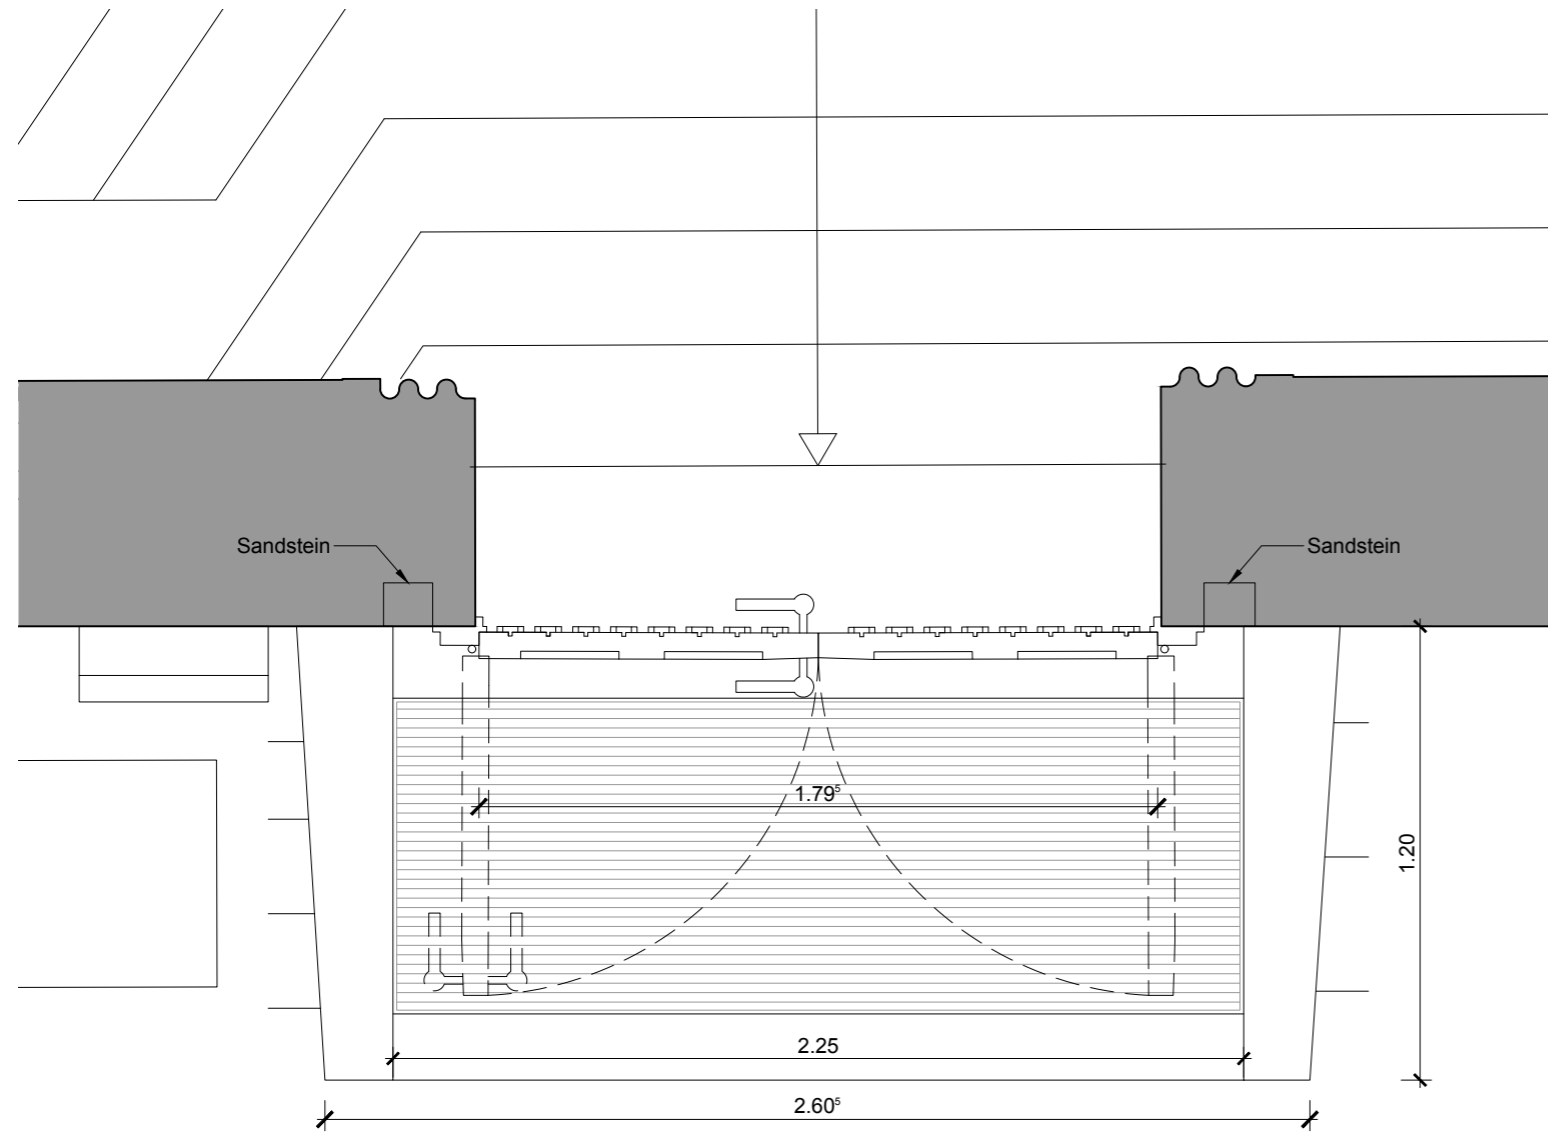


TÜREN BESTAND GRUNDRISS

UMGESTALTUNG BÜRGERHALLE

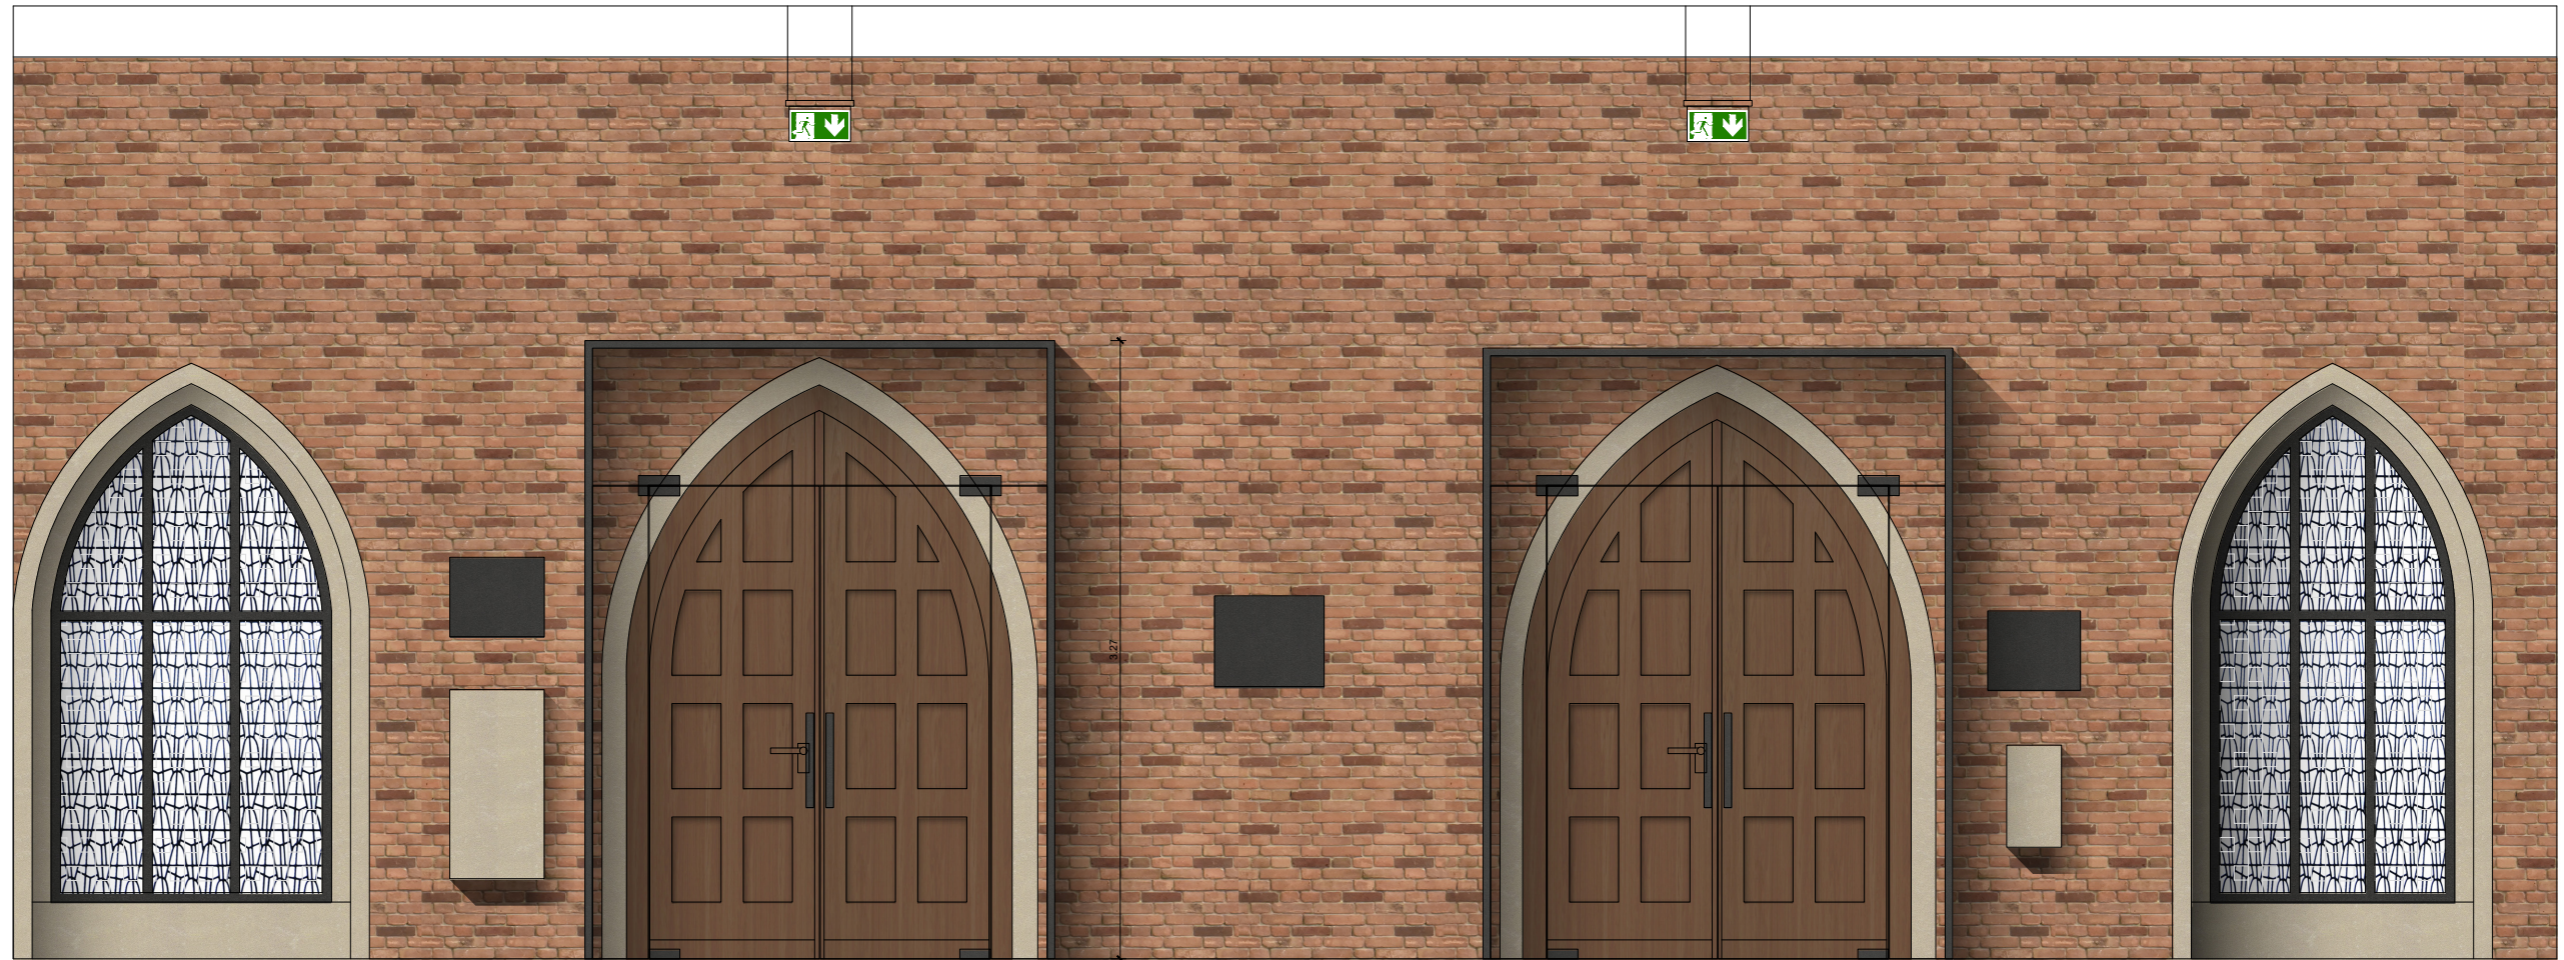


INNENANSICHT

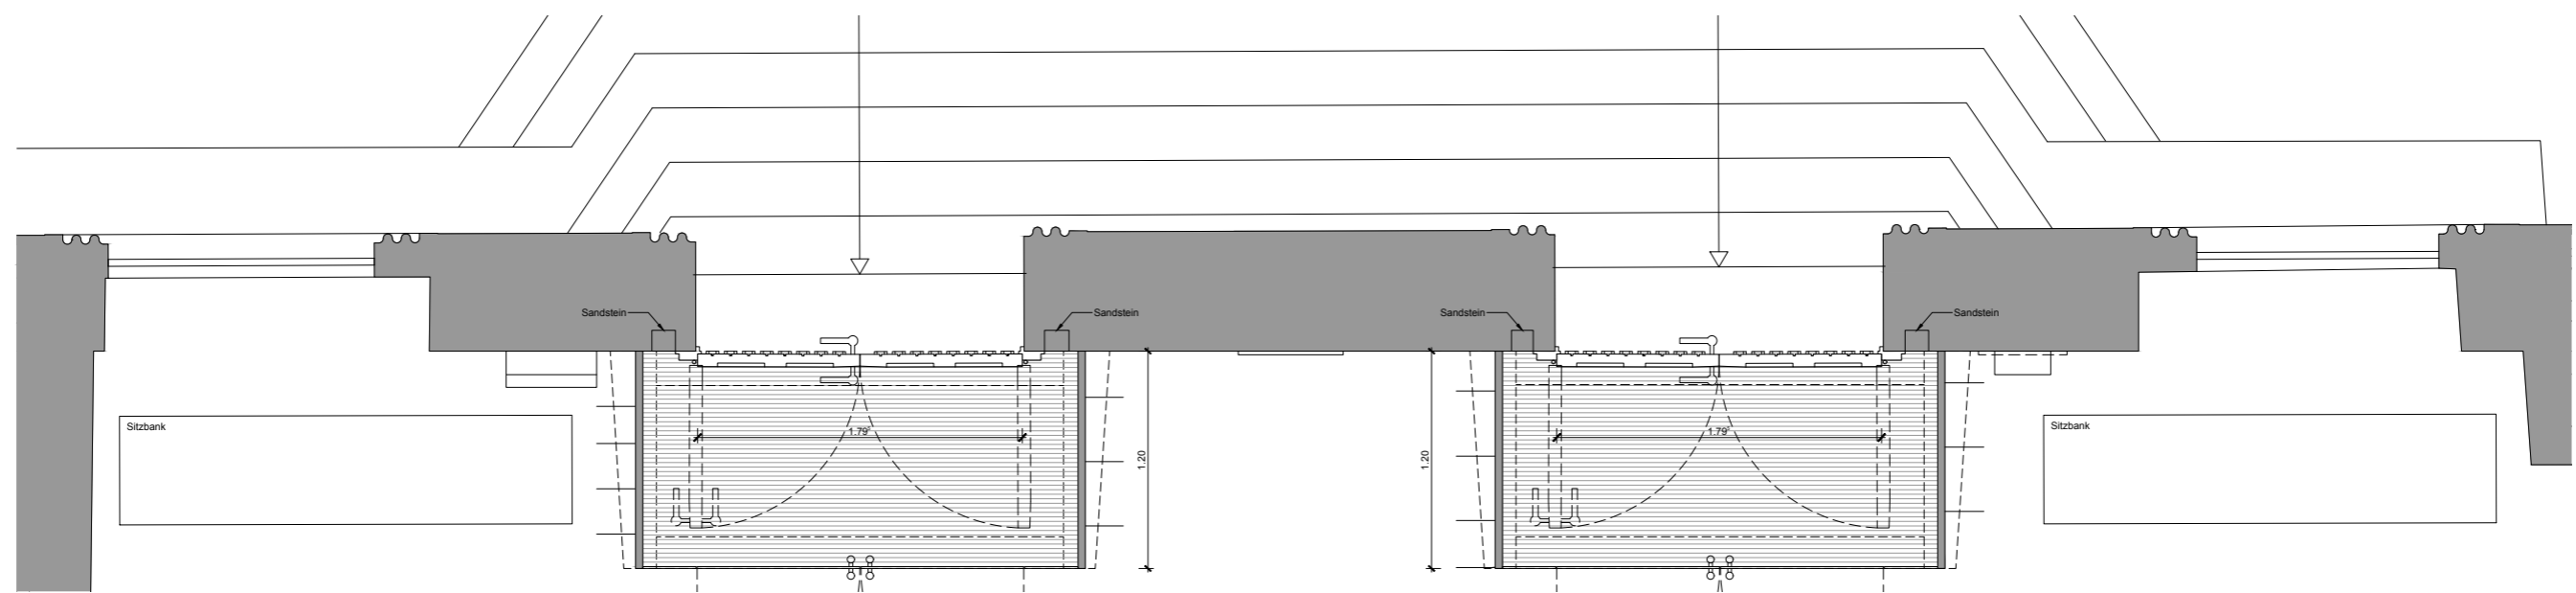


TÜRENANLAGE BREIT SANDSTEIN / MAUERWERK SICHTBAR (FAVORISIERTE VARIANTE DENKMALPFLEGE)



UMGESTALTUNG BÜRGERHALLE

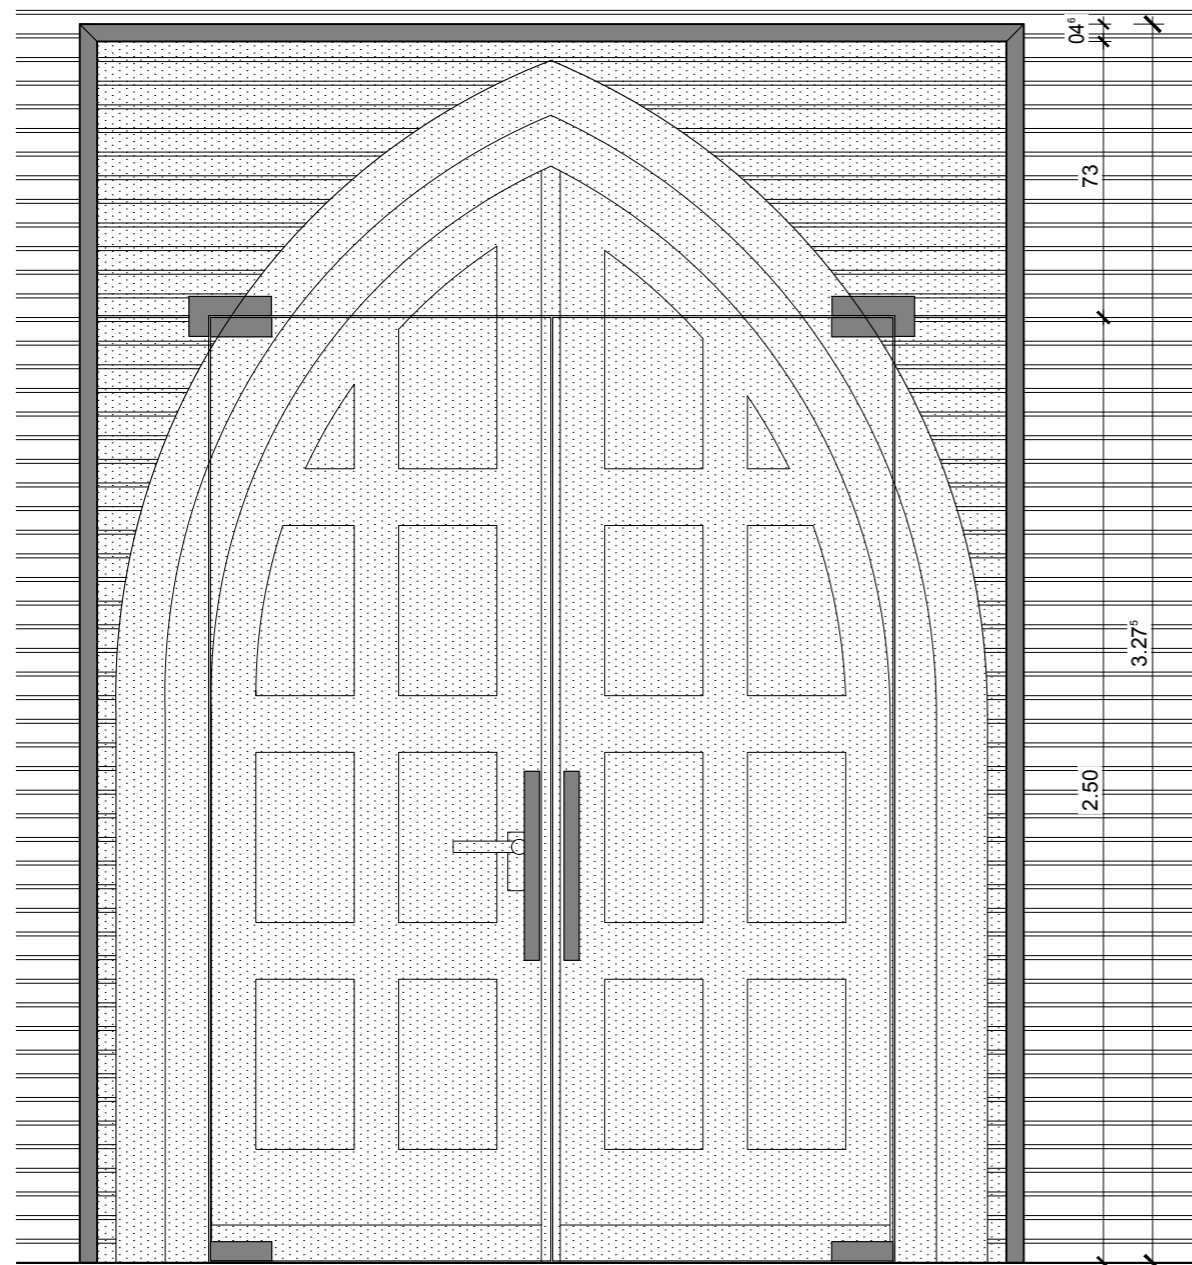

TÜRENANLAGE DETAILANSICHT / GRUNDRISS

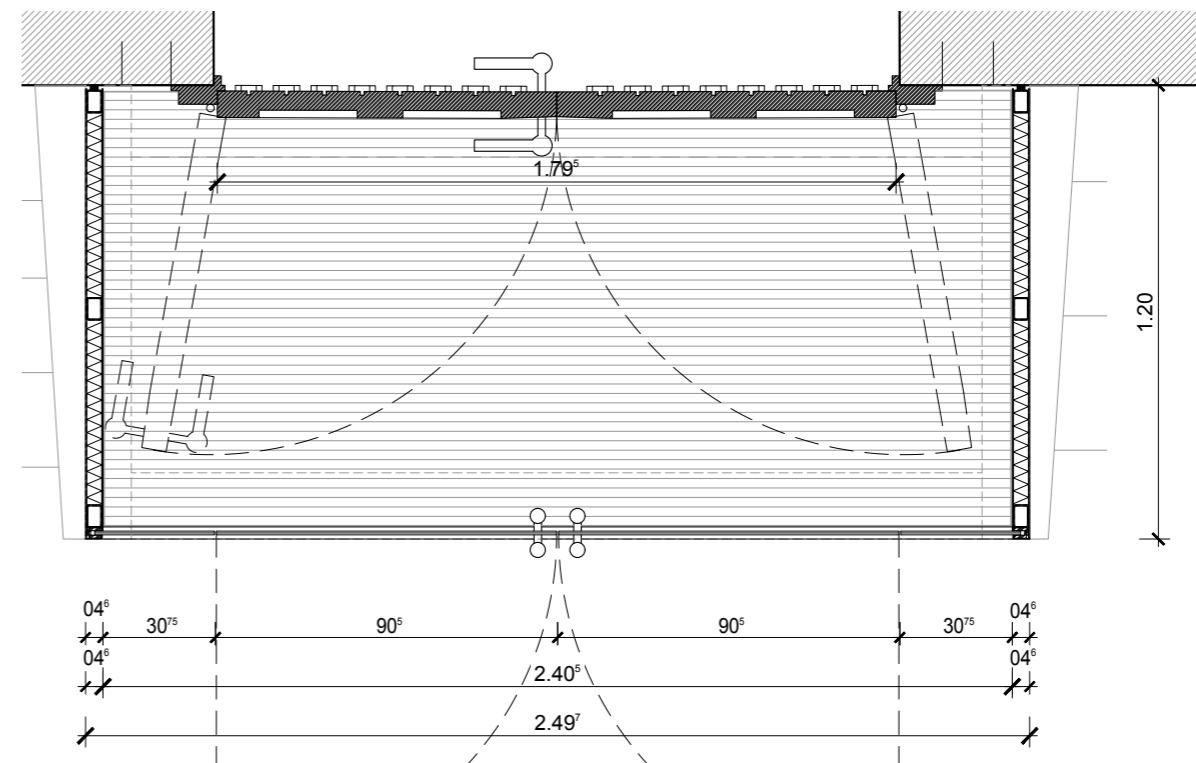


UMGESTALTUNG BÜRGERHALLE

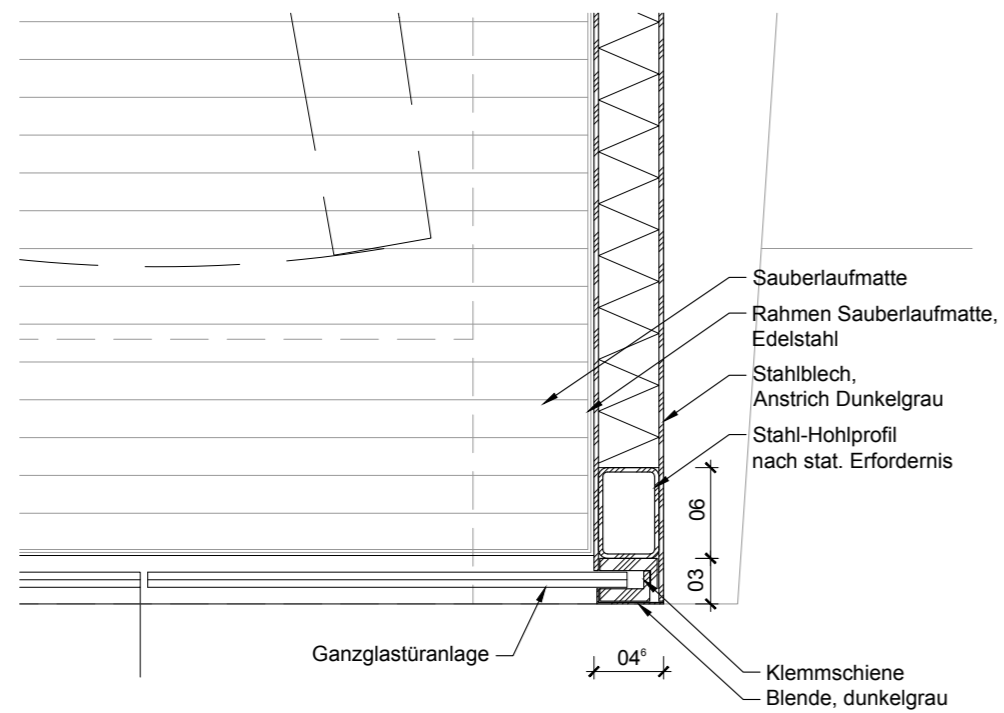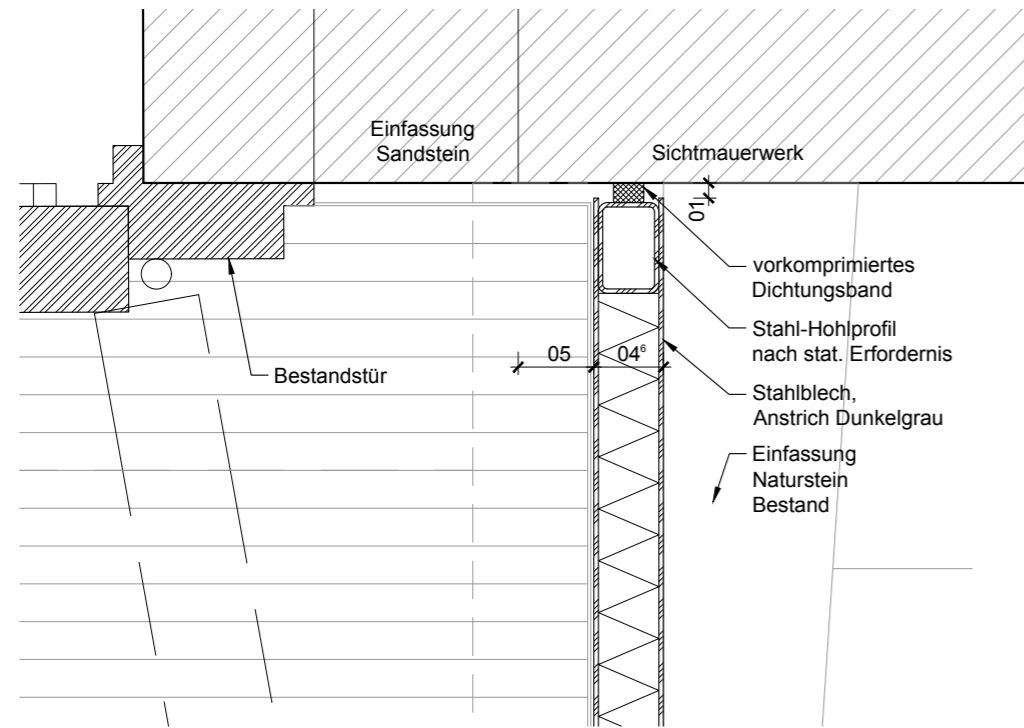





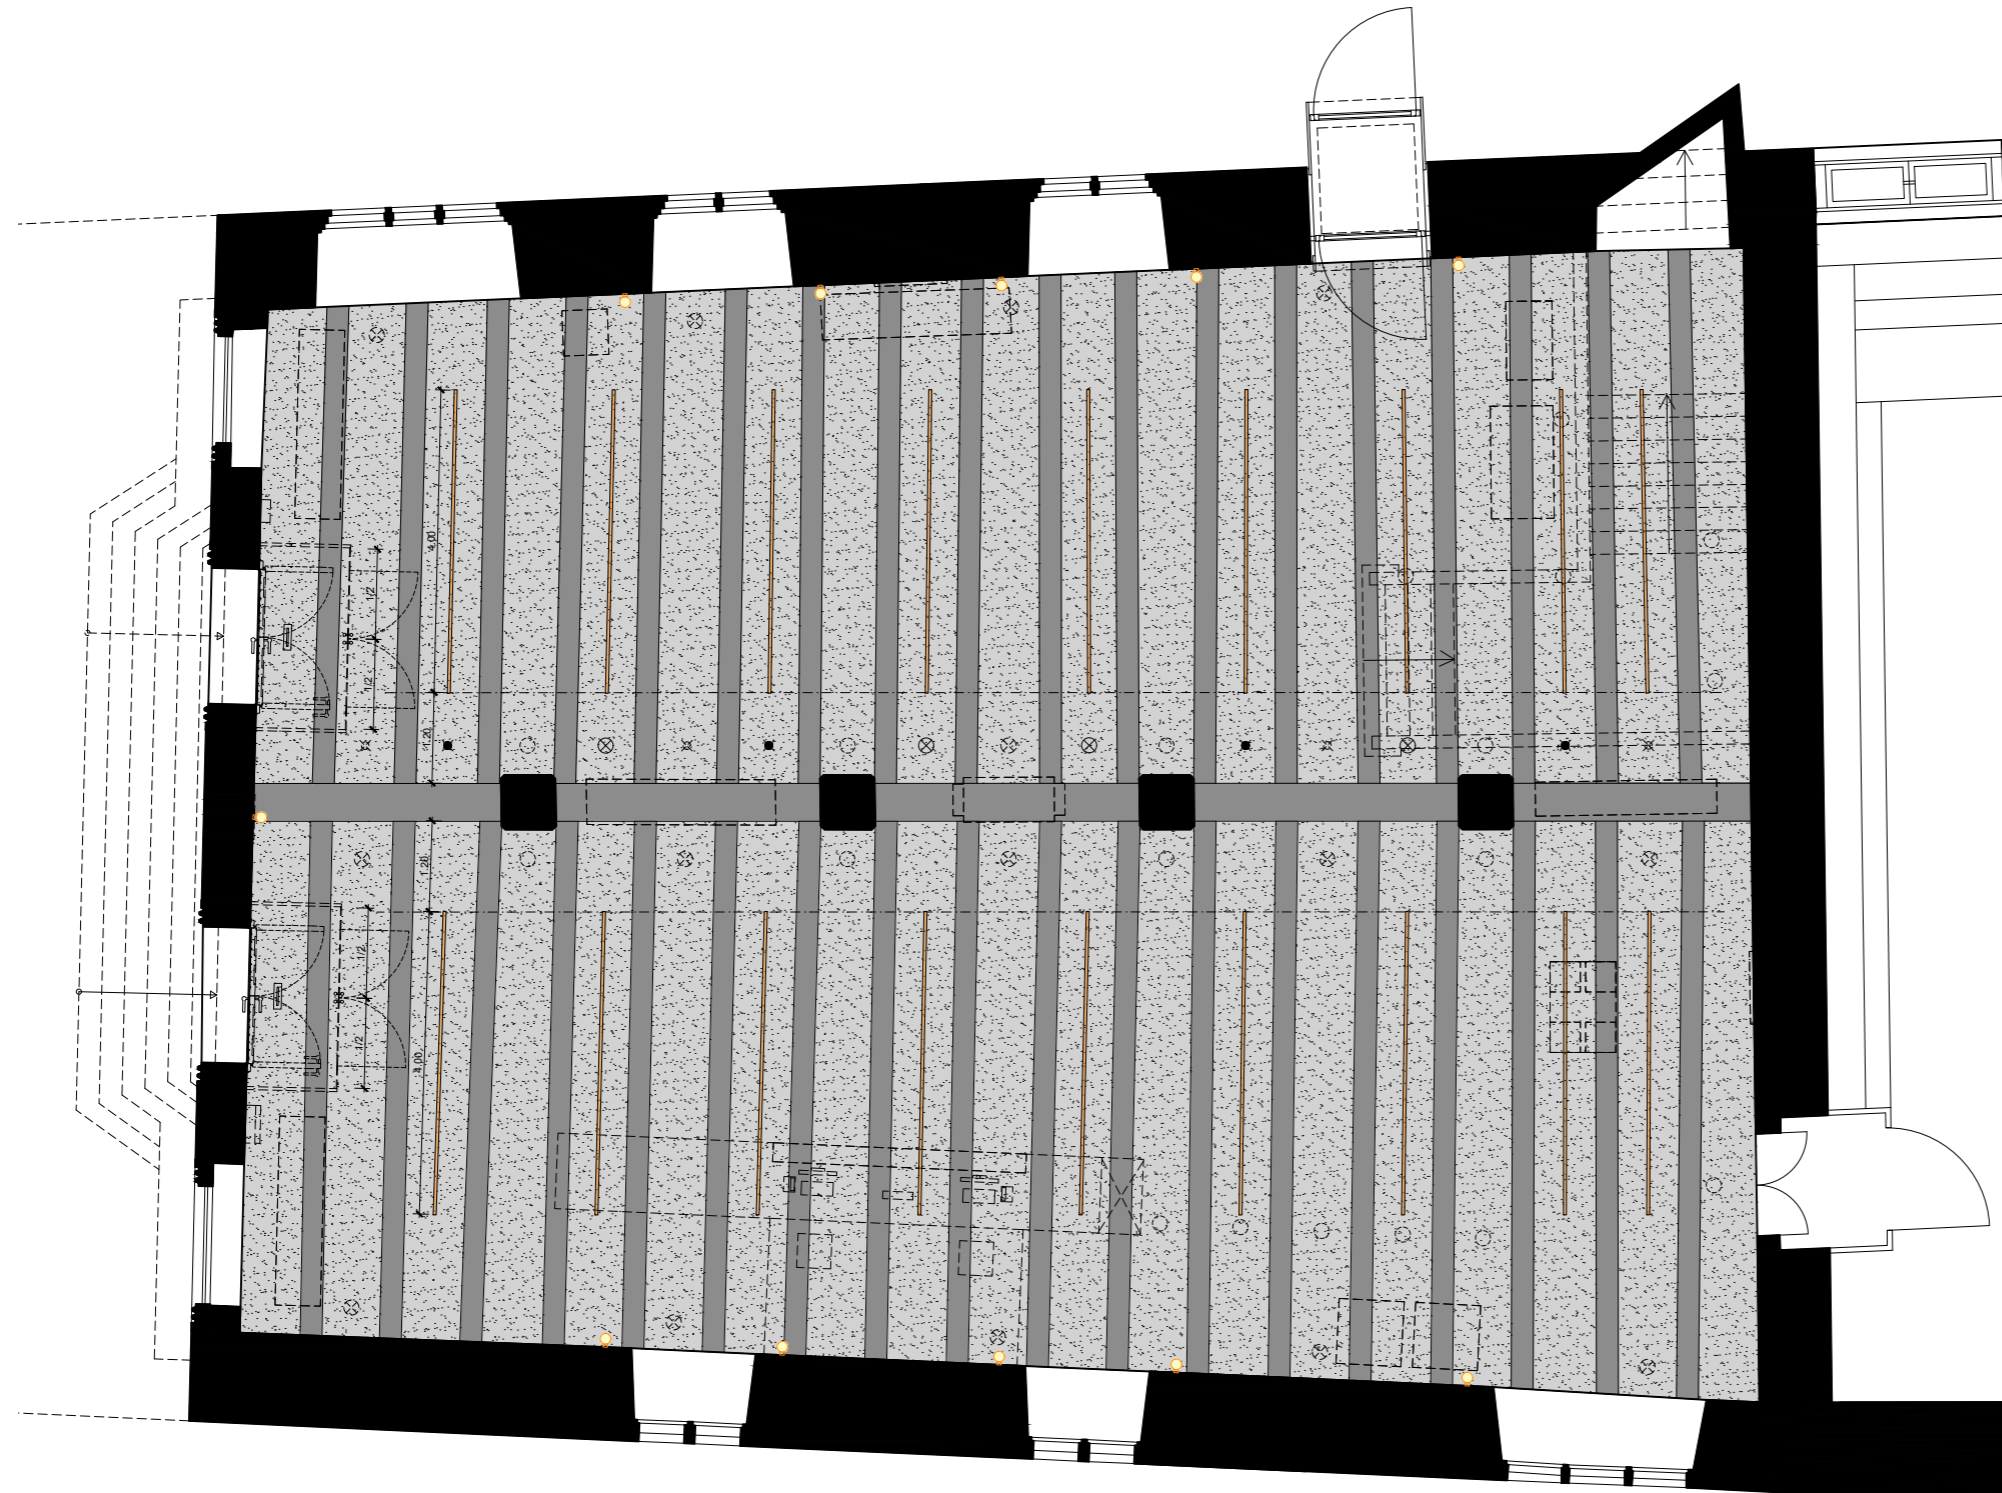




TÜRENANLAGE DETAILS



UMGESTALTUNG BÜRGERHALLE




Legende

-  Akustiksystem
-  Lichtsystem Deckeneinbau
-  Wandleuchte
-  Deckenleuchte Bestand
-  Auslässe Bestand
-  Auslässe
-  Sicherheitsbeleuchtung Bestand
-  Sicherheitsbeleuchtung
-  Piktogrammeleuchte

UMGESTALTUNG BÜRGERHALLE

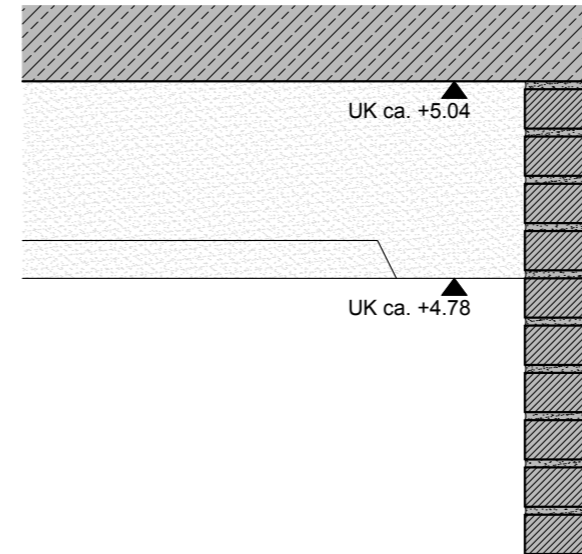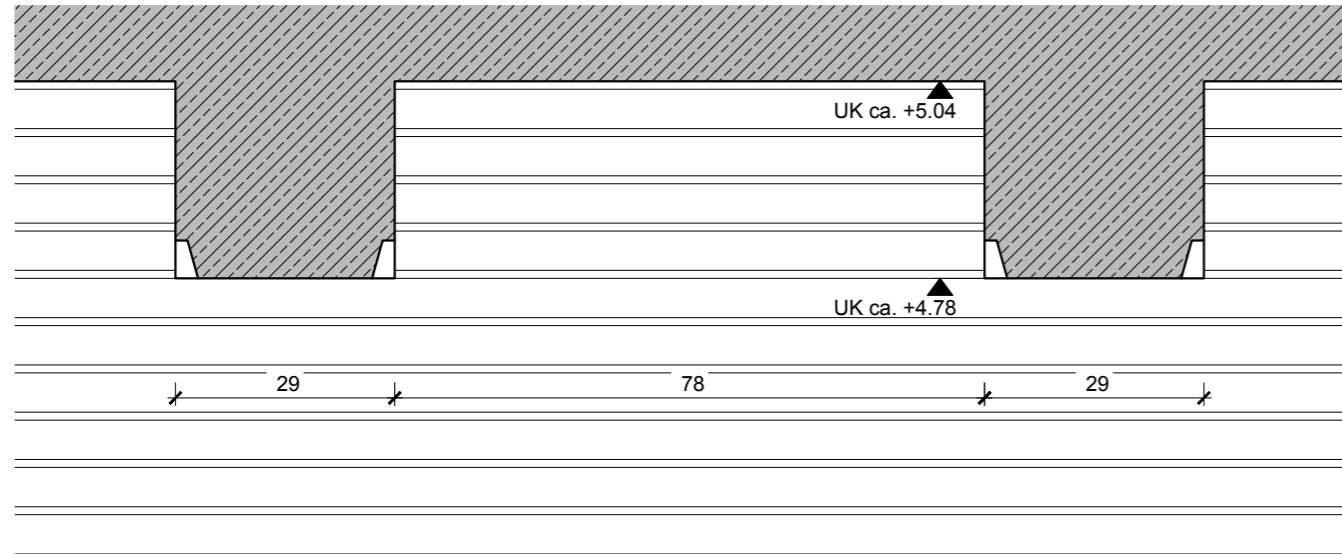


BESTAND - M 1:10

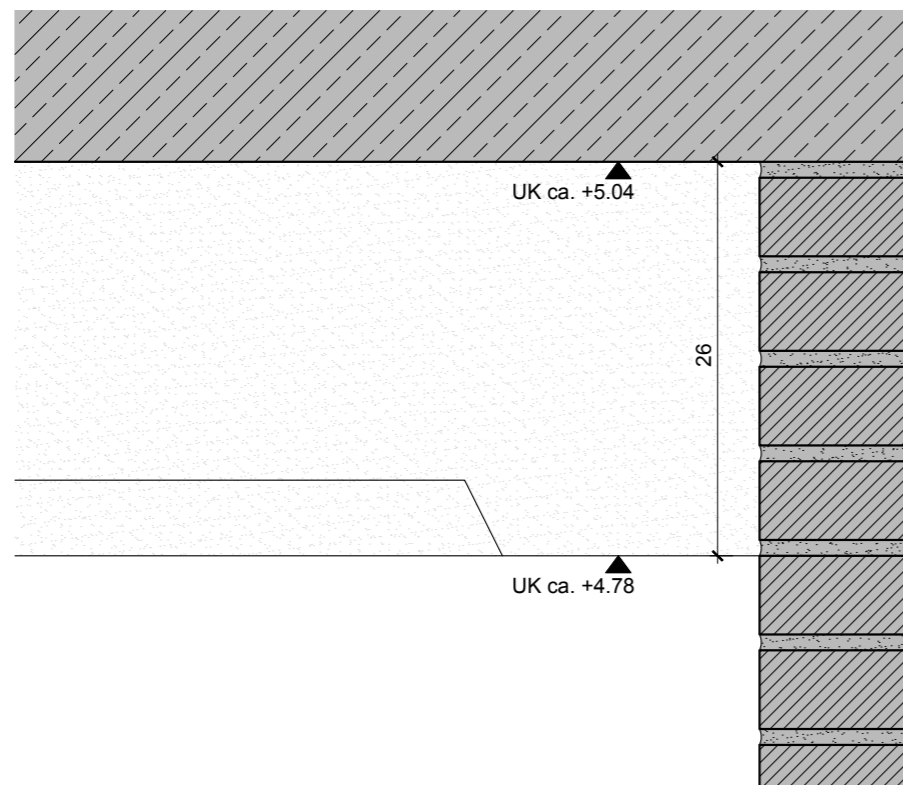


DETAIL DECKE BESTAND - M 1:5

UMGESTALTUNG BÜRGERHALLE

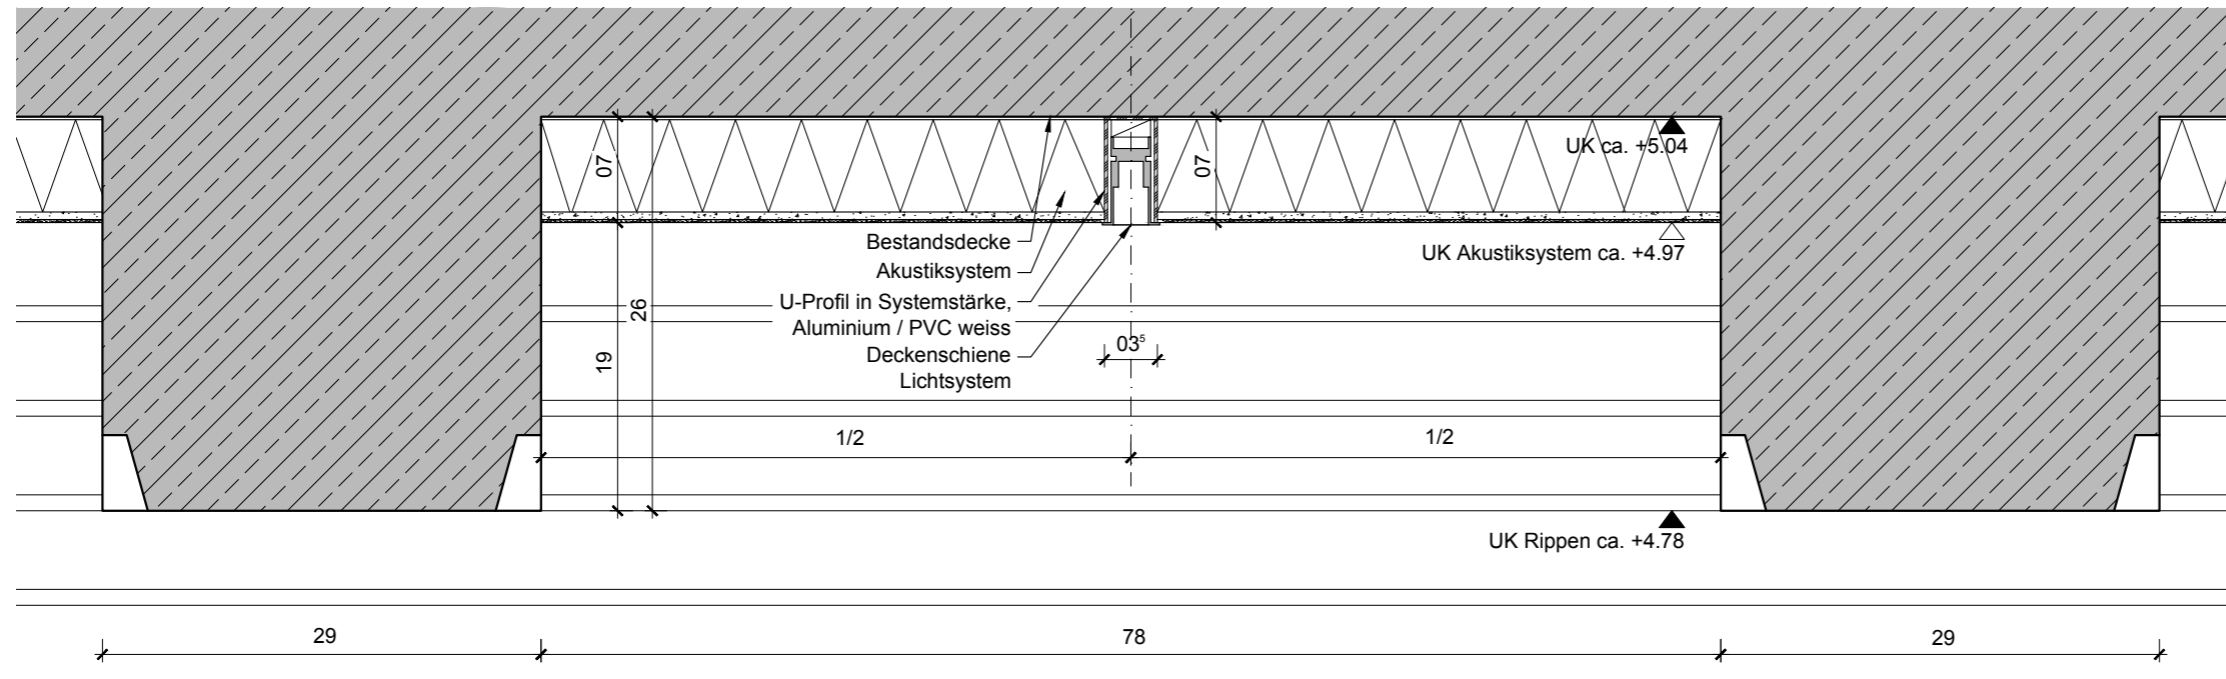

DETAIL AKUSTIKSYSTEM 70 MM LEUCHE - M 1:5

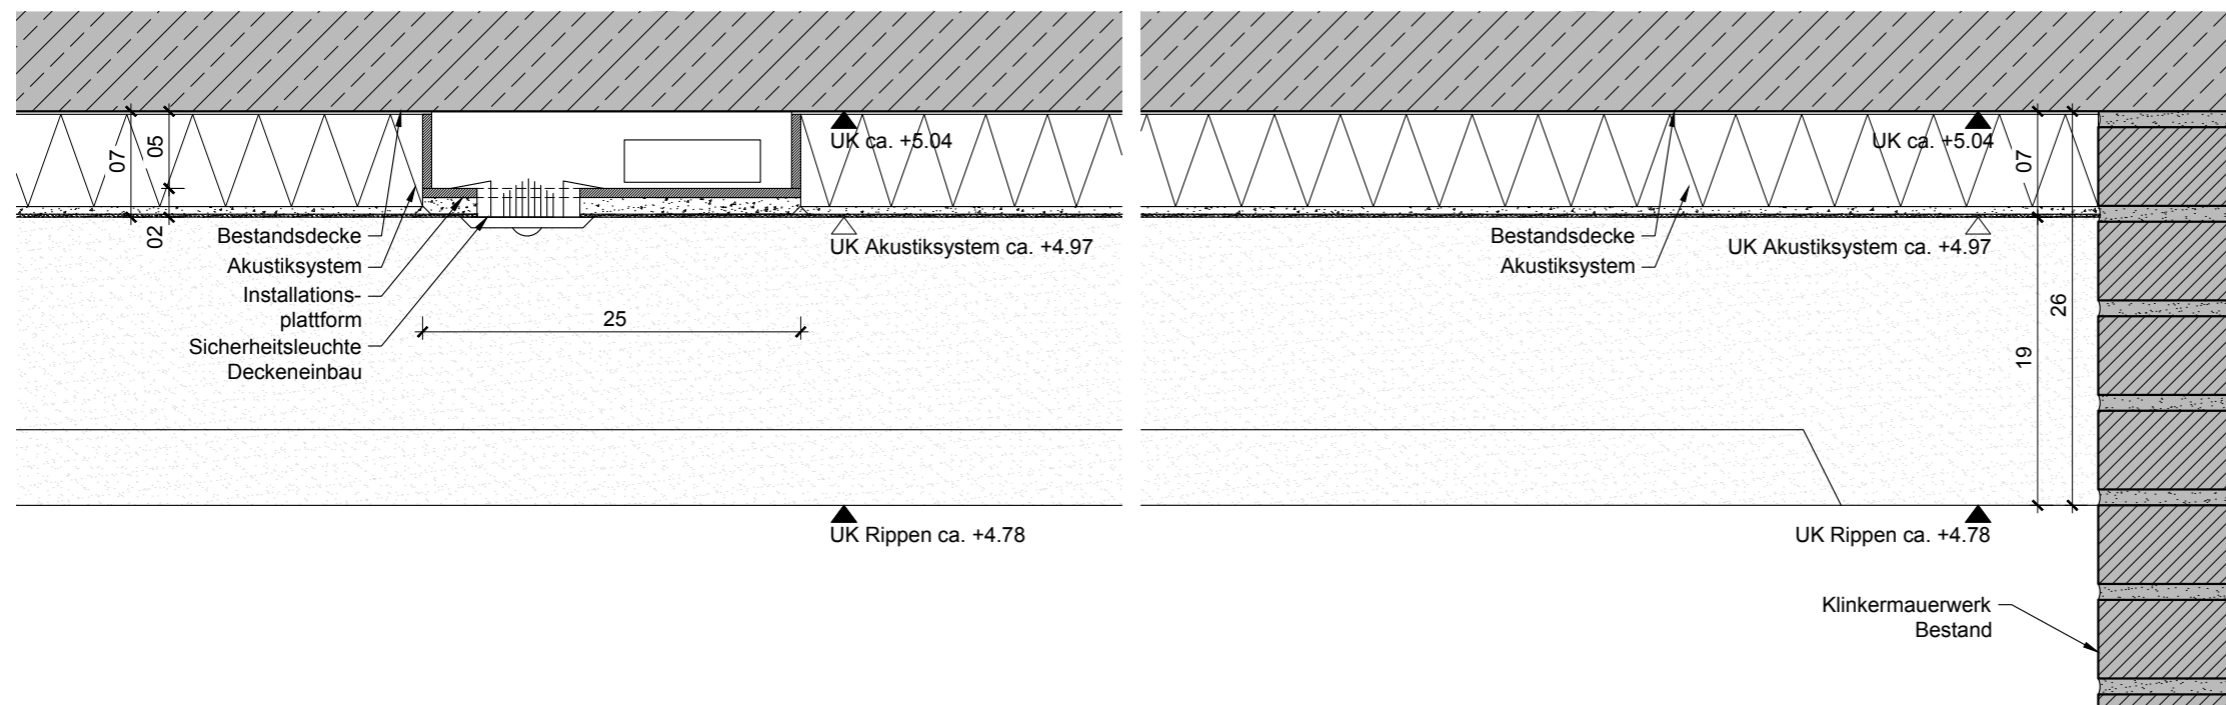

DETAIL DECKE AKUSTIKSYSTEM 70 MM ELEKTROINSTALLATION - M 1:5

UMGESTALTUNG BÜRGERHALLE



DETAIL DECKE AKUSTIKSYSTEM 70 MM

UMGESTALTUNG BÜRGERHALLE



PERSPEKTIVE BESTAND



UMGESTALTUNG BÜRGERHALLE



PERSPEKTIVE SYSTEM 70MM

Einschicht-Systeme:

—

Einschicht-Systeme sind schnell und leicht verarbeitbar und eignen sich für gerade Oberflächen, die keinem Streiflicht ausgesetzt sind.




BASWA Phon Base
Körnung 0,7 mm



BASWA Phon Fine
Körnung 0,5 mm





UMGESTALTUNG BÜRGERHALLE

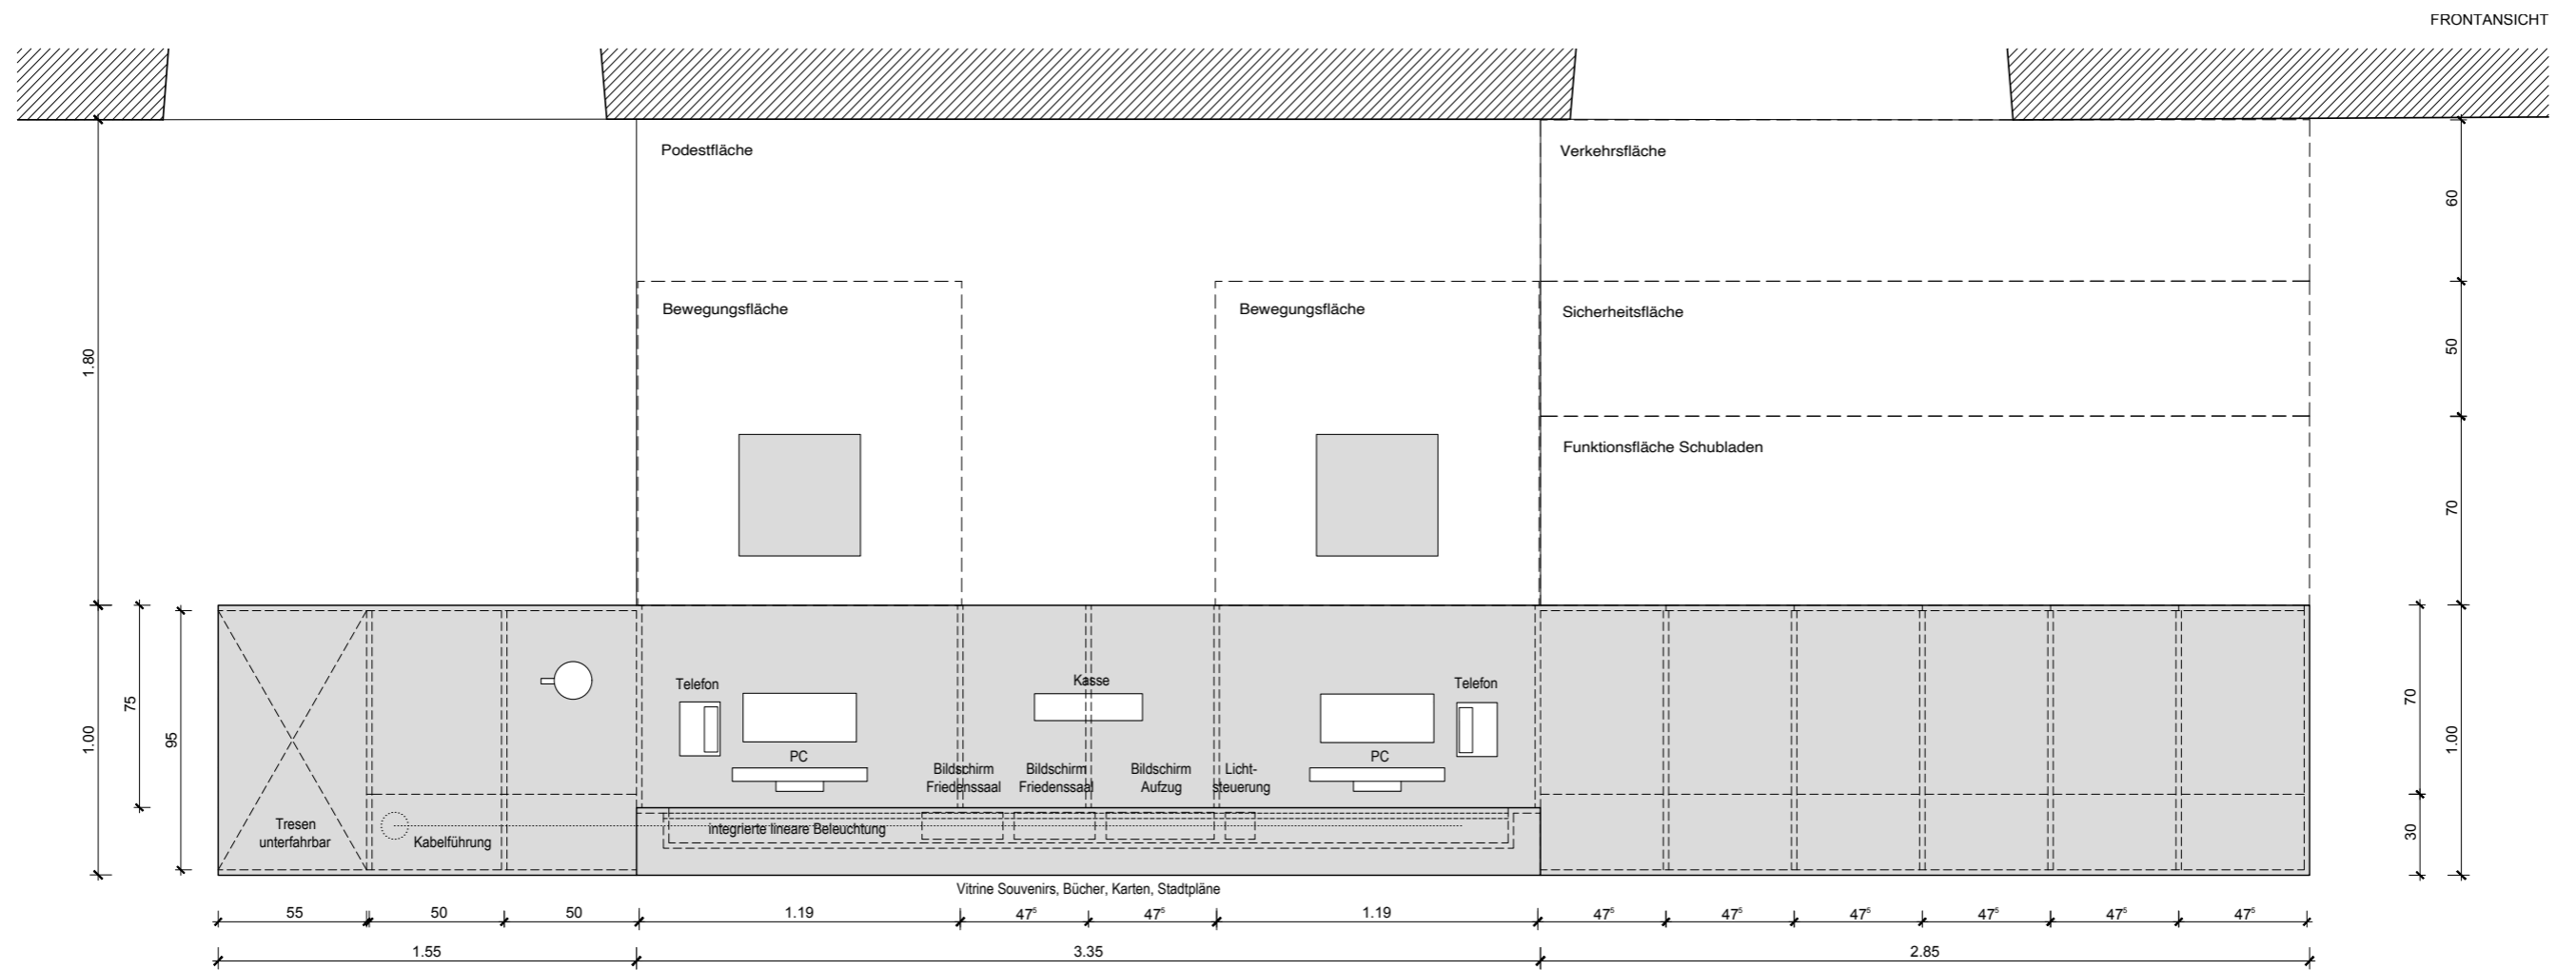

EMPFANGSTRESEN GRUNDRISS



UMGESTALTUNG BÜRGERHALLE

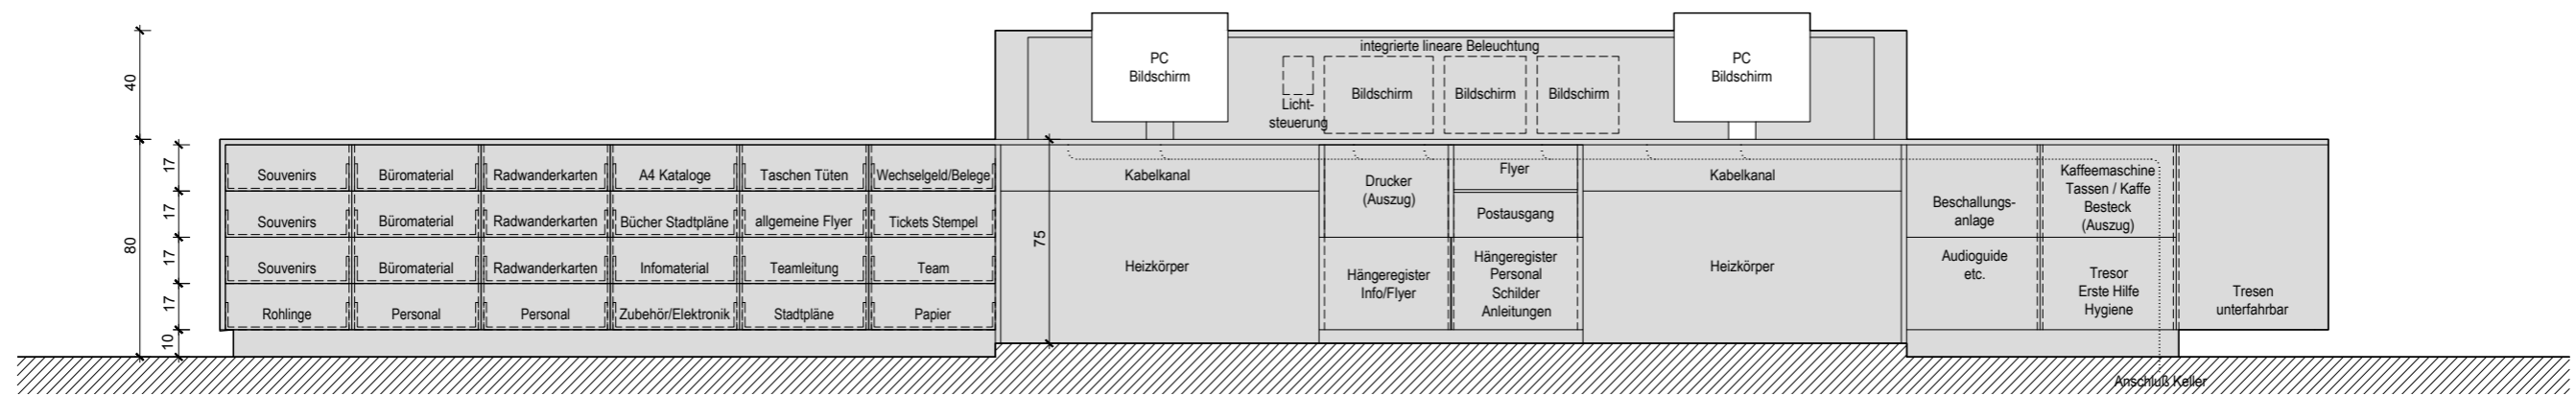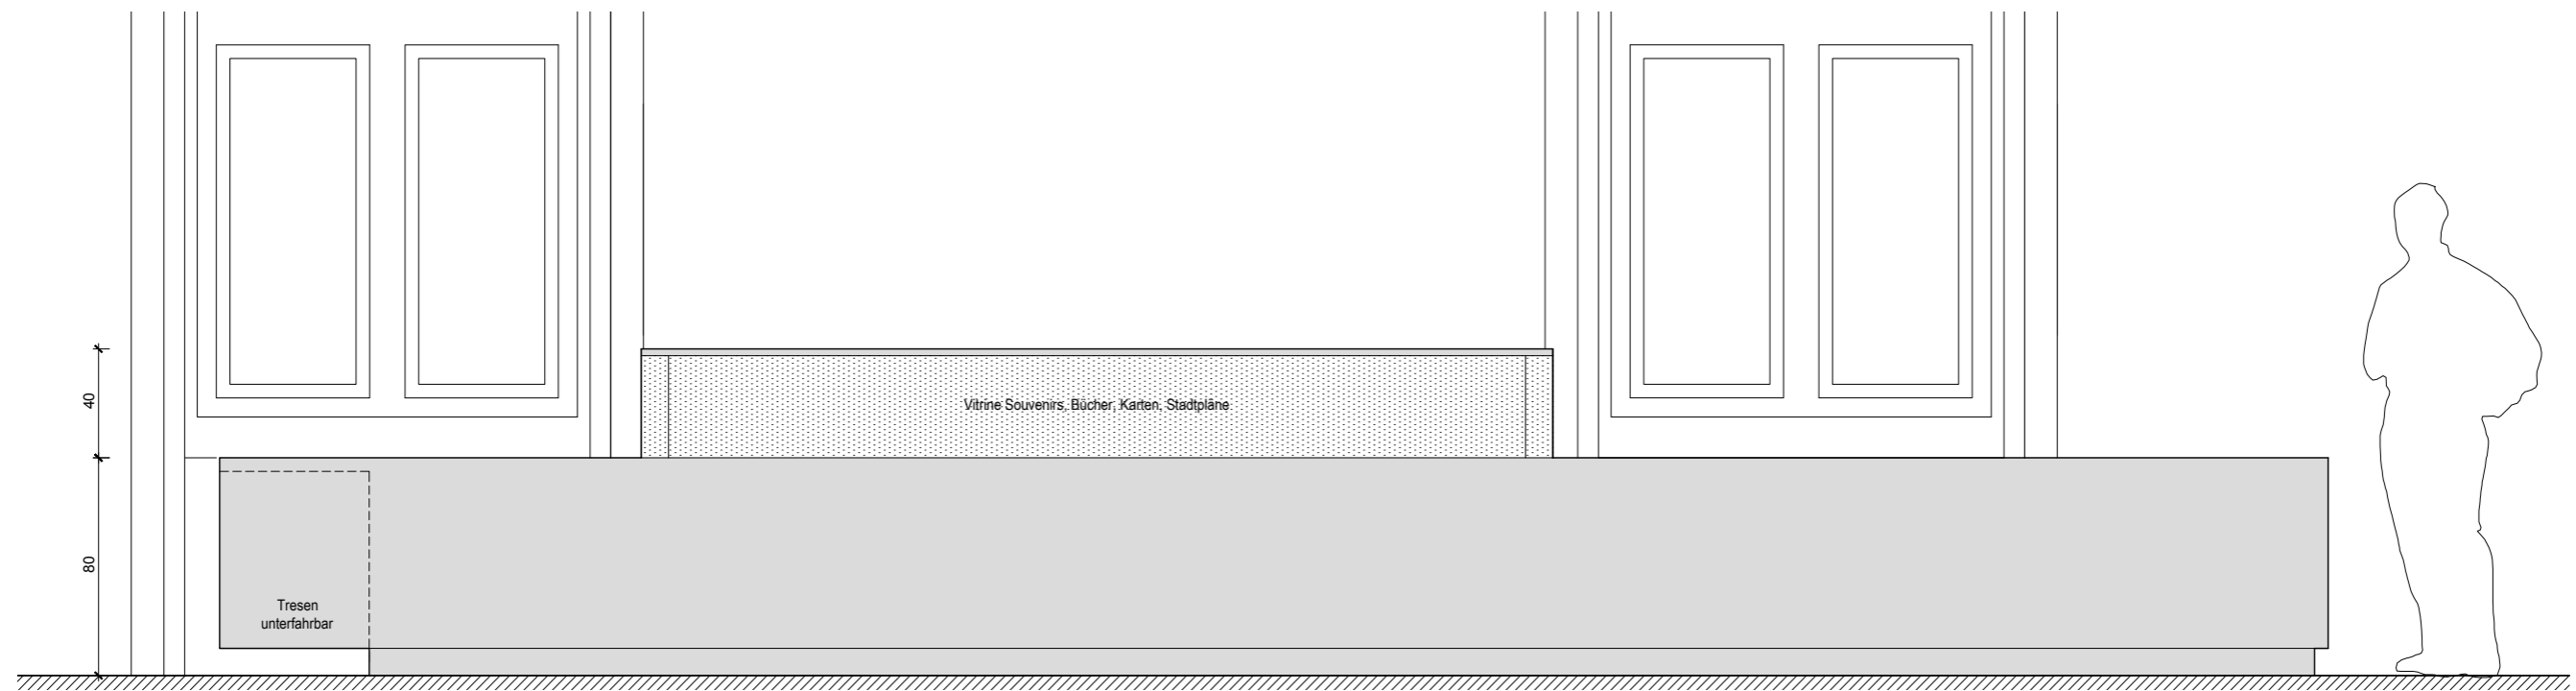

EMPFANGSTRESEN ANSICHTEN



DEEN ARCHITEKTEN

Deptolla Engländer PartGmbH
Kerßenbrockstraße 30
48147 Münster

T +49-251-92456390
F +49-251-92456391

www.deen-architekten.de
info@deen-architekten.de