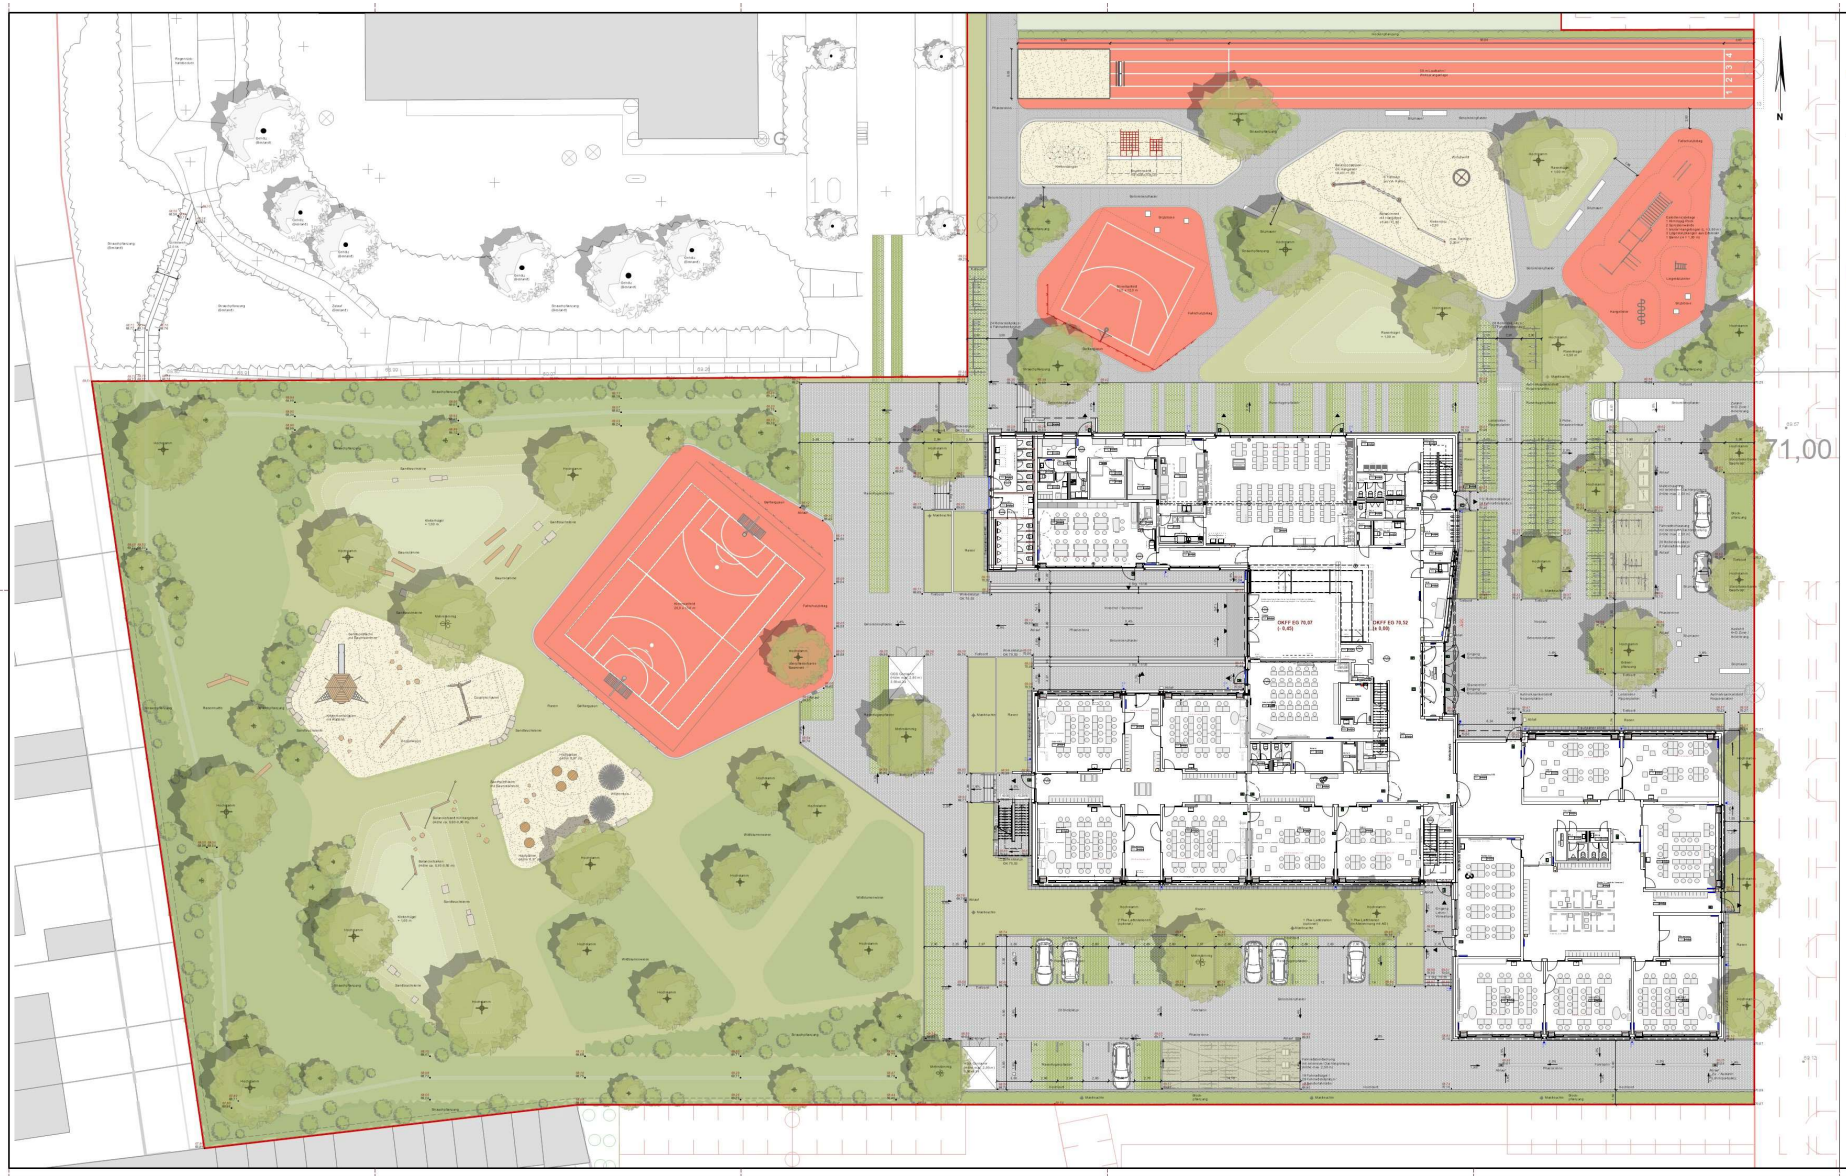

Legende:

Allgemein:

- Planungsgrenze
- 52,46 Höhenpunkt Bestand
- 52,82 Höhenpunkt Planung
- 2,1% Gefällepfeil

Flächen:

- Betonsteinpflaster linear
- Rasenfugenpflaster linear
- Betonsteinpflaster linear
- Betonsteinpflaster richtungslos
- Trafoplatten
- Fallschutzbelag
- Rasen
- Mulde
- Sand
- Noppenplatten
- Rippenplatten

Beleuchtung:

- Mastleuchte Planung

Vegetation:

- Baum Planung
- Strauchpflanzung
- Blockpflanzung
- Heckenpflanzung

Index	Art der Änderung	Datum	Name

nts Ingenieurgesellschaft mbH
Hansestraße 63 | 48165 Münster
T 02501 2760 0 | F 02501 2760 33
info@nts-plan.de | www.nts-plan.de
nts Ingenieurgesellschaft

	Datum	Name
bearbeitet	05.07.2023	ML
gezeichnet	14.07.2022	ML
geprüft		

Münster, den .....

Standort-Nummer:
Projekt-Nummer:
Plan Nr.: F.3.1.1 Datum: 06.07.2023

Amtsleitung: gez. Driesch
Projektleitung: gez. Brüggemeier
Abteilungsleitung: gez. Schumann
Fachstellenleitung: gez. J. Hoffmann
Maßstab: 1:200

STADT MÜNSTER
Amt für Grünflächen, Umwelt und Nachhaltigkeit

Geändert:

Index	Inhalt	Datum	Bearbeiter

Bebauungsplan Nr. 572
Freianlagen

Lageplan - Grundschule und Spielplatz
Entwurfsplanung

Anlage 5
zur Vorlage
0407/2023