Lageplan, Draufsicht, Maßstab 1:100

Legende

- Plangebiet / Baugrenze
- Rasenfläche Böschung 1:3 - 1:2
- Rasenfläche Ebene Oberboden i.M. 15 cm
- Schotterfläche mit Feinplanum
- Pumptrack Asphaltbelag Ebene Flächen
- Pumptrack Asphaltbelag Radial / Neigung
- Pumptrack Asphaltbelag schräge Übergangsfläche, siehe Detail
- Wassergebundene Wegedecke
- Wassergebundene Wegedecke, in Neigung / Radial
- Böschung 1:1 - 1:2, Lehmboden
- Sitzbankauflage mit Rückenlehne
- Natursteinqauder, ca. 50 x 50 x 50
- Hinweisschild mit Mülleimer
- Rasengitterstein
- Entwässerung, DN 110
- Gefälleverlauf
- 62.75 Planhöhen Flächen NHN
- 62.75 Planhöhen Grünflächen NHN

Schnitt A-A', Pumptrack-Wave, seitliche Befestigung, Maßstab 1:25

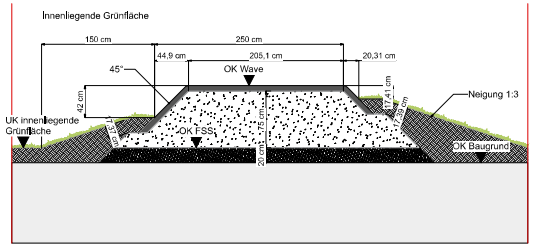

Schnitt B-B', Dirt-Bikeanlage, Maßstab 1:100

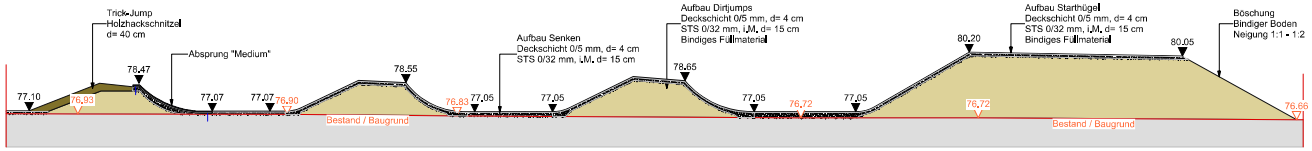

HINWEISE

Es gelten die Hinweise, Planungsvorlagen, Legenden des Lageplanes LP01 im jeweils gültigen Index.

Katasterunterlage: Vermessungsdaten des Vermessungs- und Katasteramts der Stadt Münster, 23-01229-01RO, Stand 24.05.2023

PROJEKT	**Bike Park Münster Steinfurter Straße** Steinfurter Straße 502 48159 Münster
PLANINHALT	**Lageplan, Schnitt**
DATUM	**07.02.2024**
PROJEKT NR.	**MS_N**
PLANUNGSPHASE	**LPH 3_Entwurfsplanung**
GEZEICHNET	**FLA**
GEPRÜFT	**INA**
PLAN NR.	**MS_N_DSGN_EP_LP01**
MASSSTAB	**1:100**
Blatt	**A0**

Dieses Werk ist urheberrechtlich geschützt. Jegliche Nutzung ist nur mit vorher erteilter Genehmigung der Stadt Münster zulässig.

Datum: 07.02.2024

STADT MÜNSTER
Amt für Grünflächen, Umwelt und Nachhaltigkeit

Amtsleiter: gez.
Projektleiter: gez.
Abteilungsleiterin: gez.
Fachstellenleiter: gez.

Entwurfsplan

Bike Park Steinfurter Straße

Maßstab: 1:100