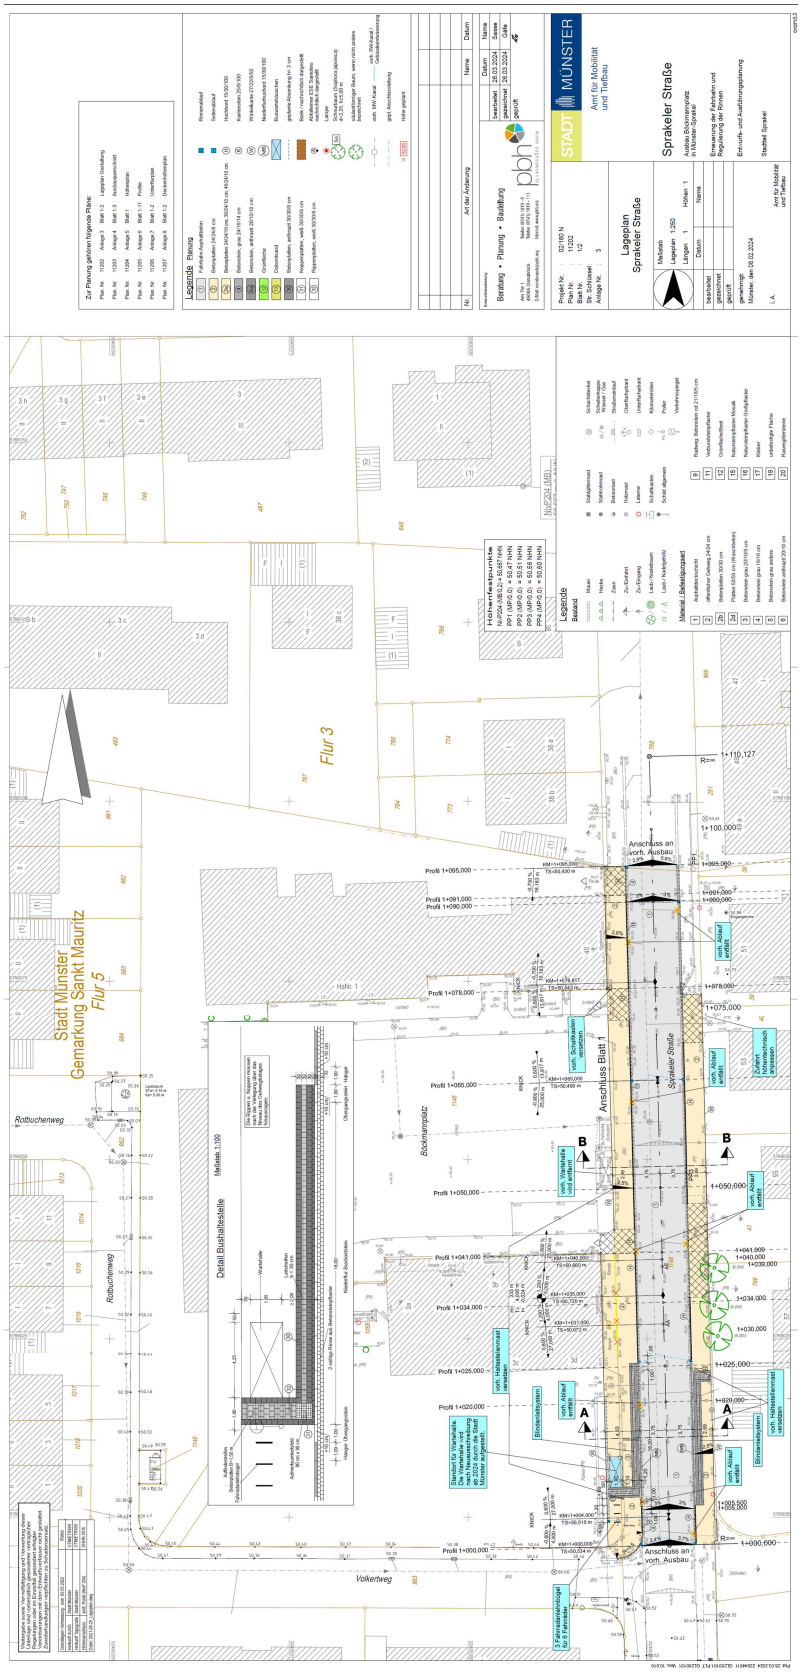
Zur Planung gehören folgende Pläne:
Legende Planung
Legende Bestand
Bestätigung • Planung • Baufeltung
Art der Änderung
STADT MÜNSTER
Amt für Mobilität und Tiefbau
Lageplan Sprakeler Straße
Sprakeler Straße
Stadt Münster
Gemarkung Sankt Mauritz
Flur 5
Flur 3
Rotbuchenweg
Volkerweg
Bockmarsplatz
Anschluss Blatt 1
Anschluss an vorh. Ausbau
Detail Bushaltestelle
Maßstab: 1:100
Sprakeler Straße
Amt für Mobilität und Tiefbau
Entwurfs- und Ausführungsplanung
Stadtbezirk Sprakel