


Anlage 2 zur Vorlage V/0294/2024

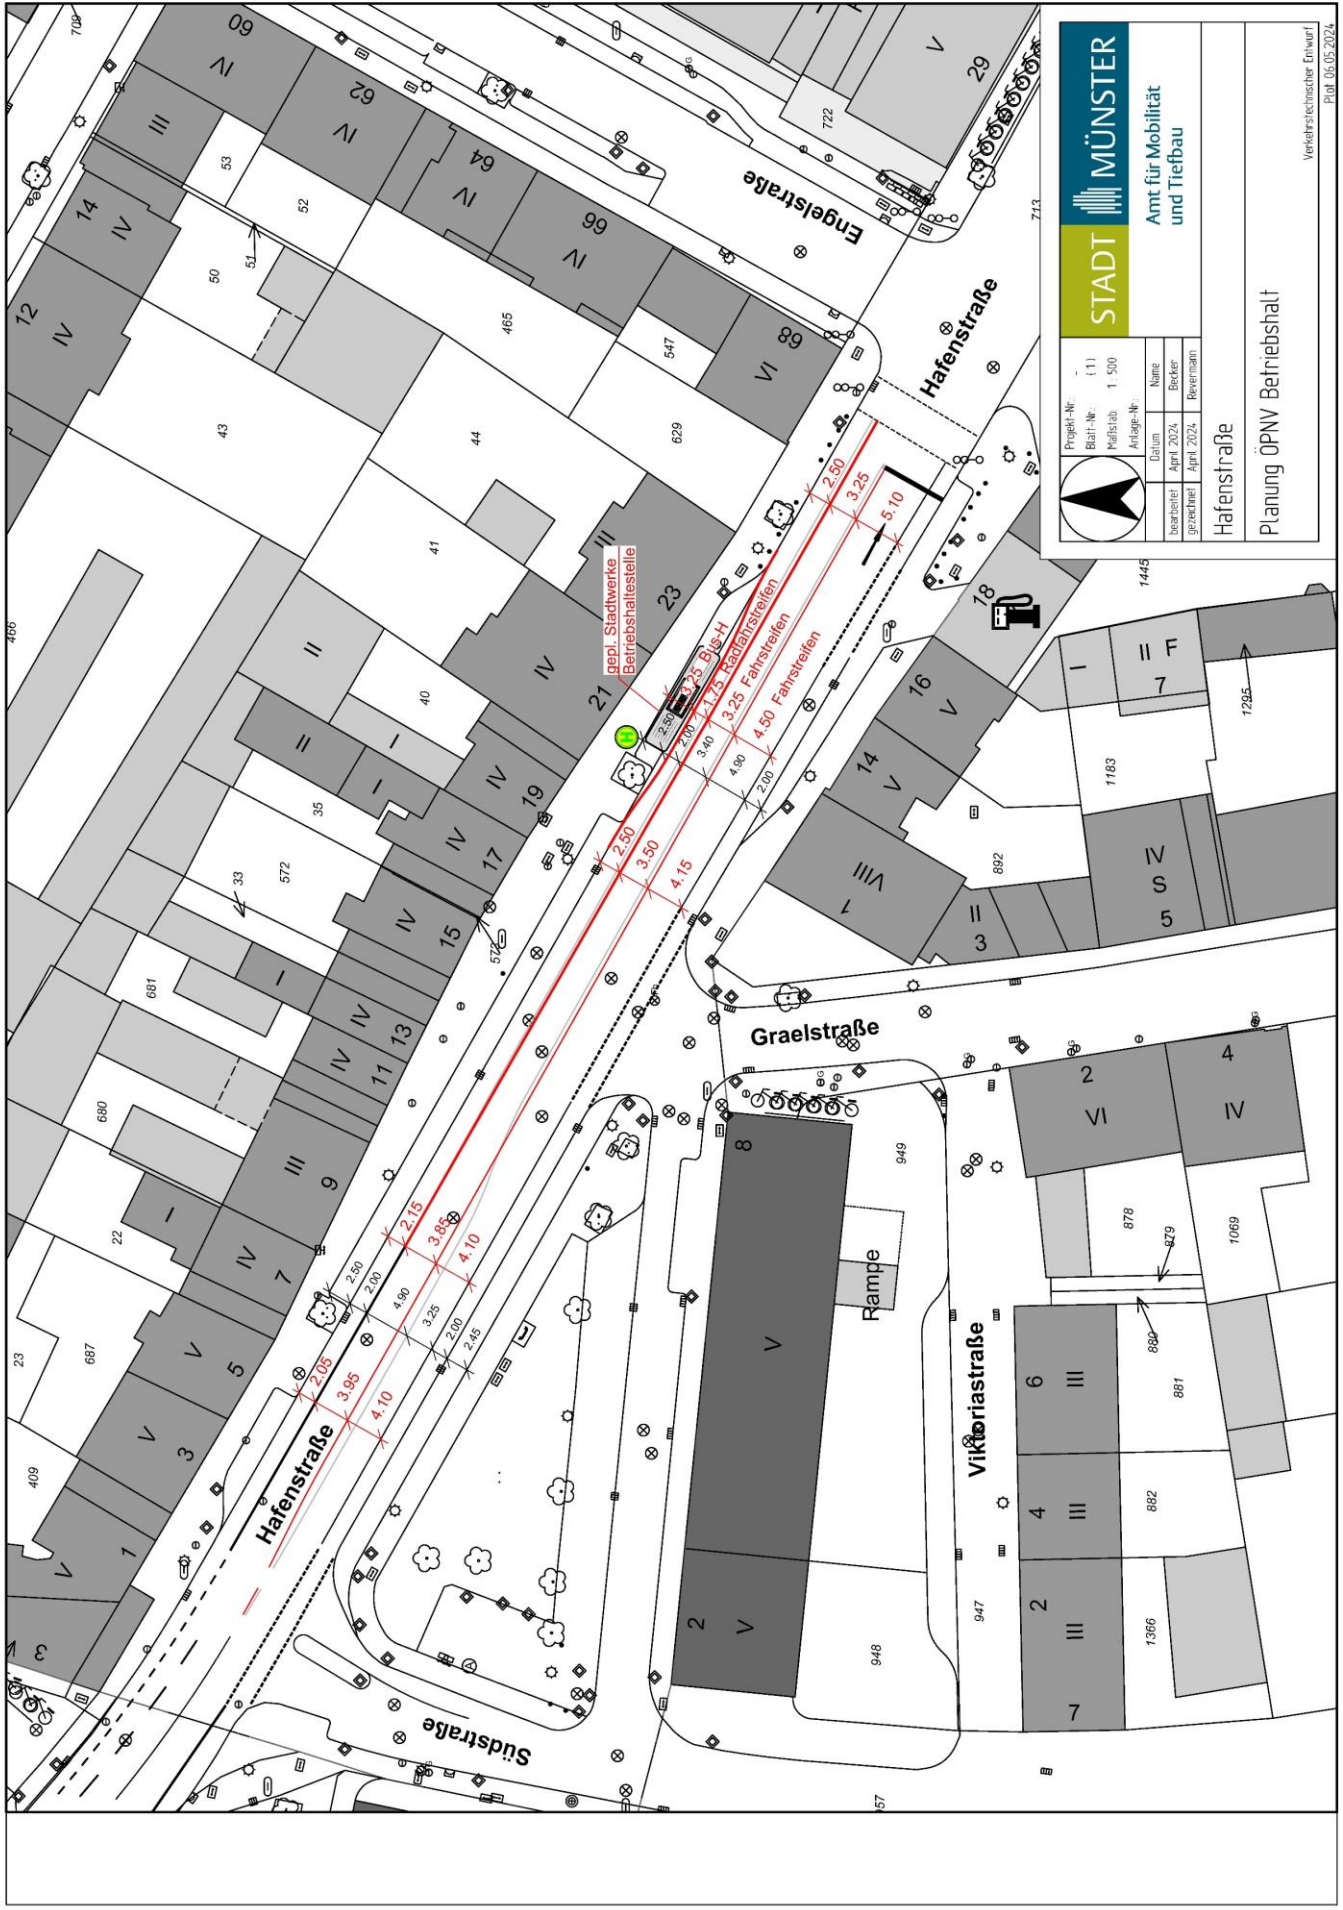



STADT MÜNSTER
Amt für Mobilität und Tiefbau

Projekt-Nr.:	(11)
Bau-Nr.:	1 590
Maßstab:	1:500
Anlage-Nr.:	
Datum:	Name
bearbeitet: April 2024,	Becker
gezeichnet: April 2024,	Revermann

Hafenstrasse

Planung ÖPNV Betriebshalt

Verkehrstechnischer Entwurf
Plat. 06.05.2024