



ANSICHT NORD

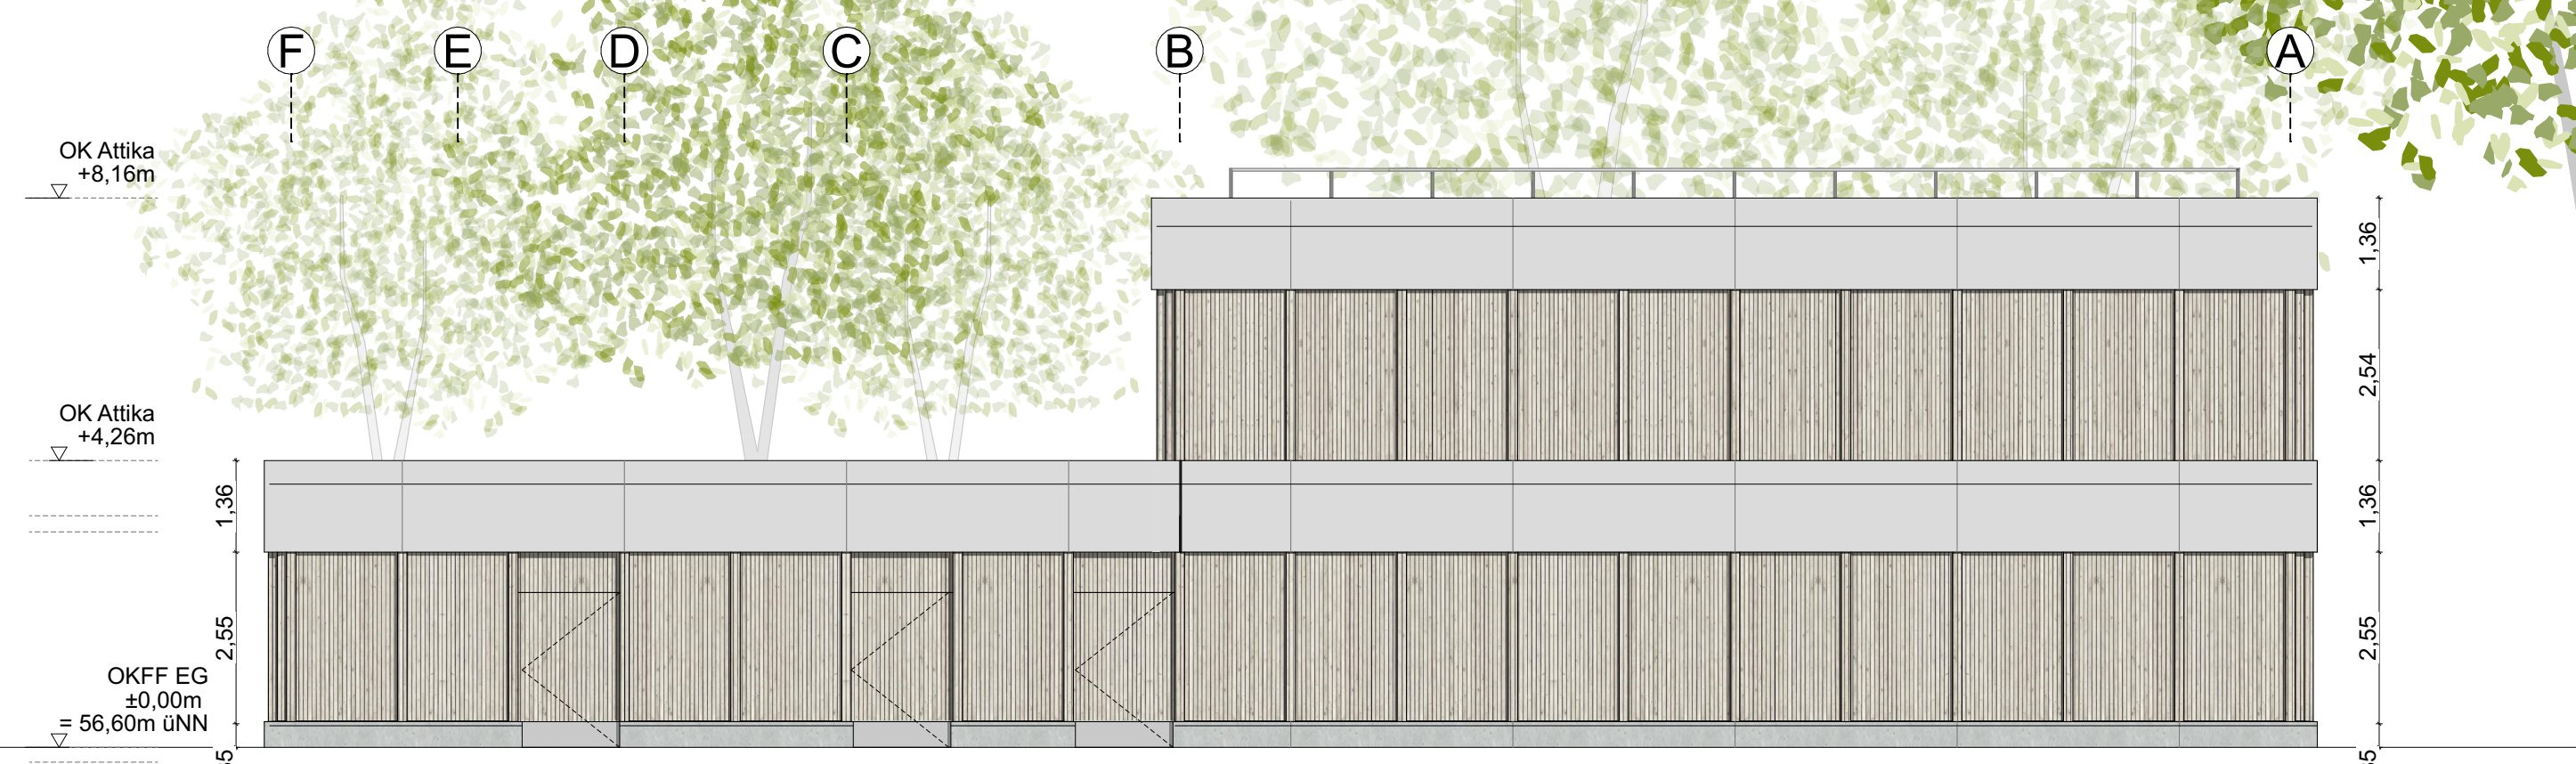

ANSICHT OST

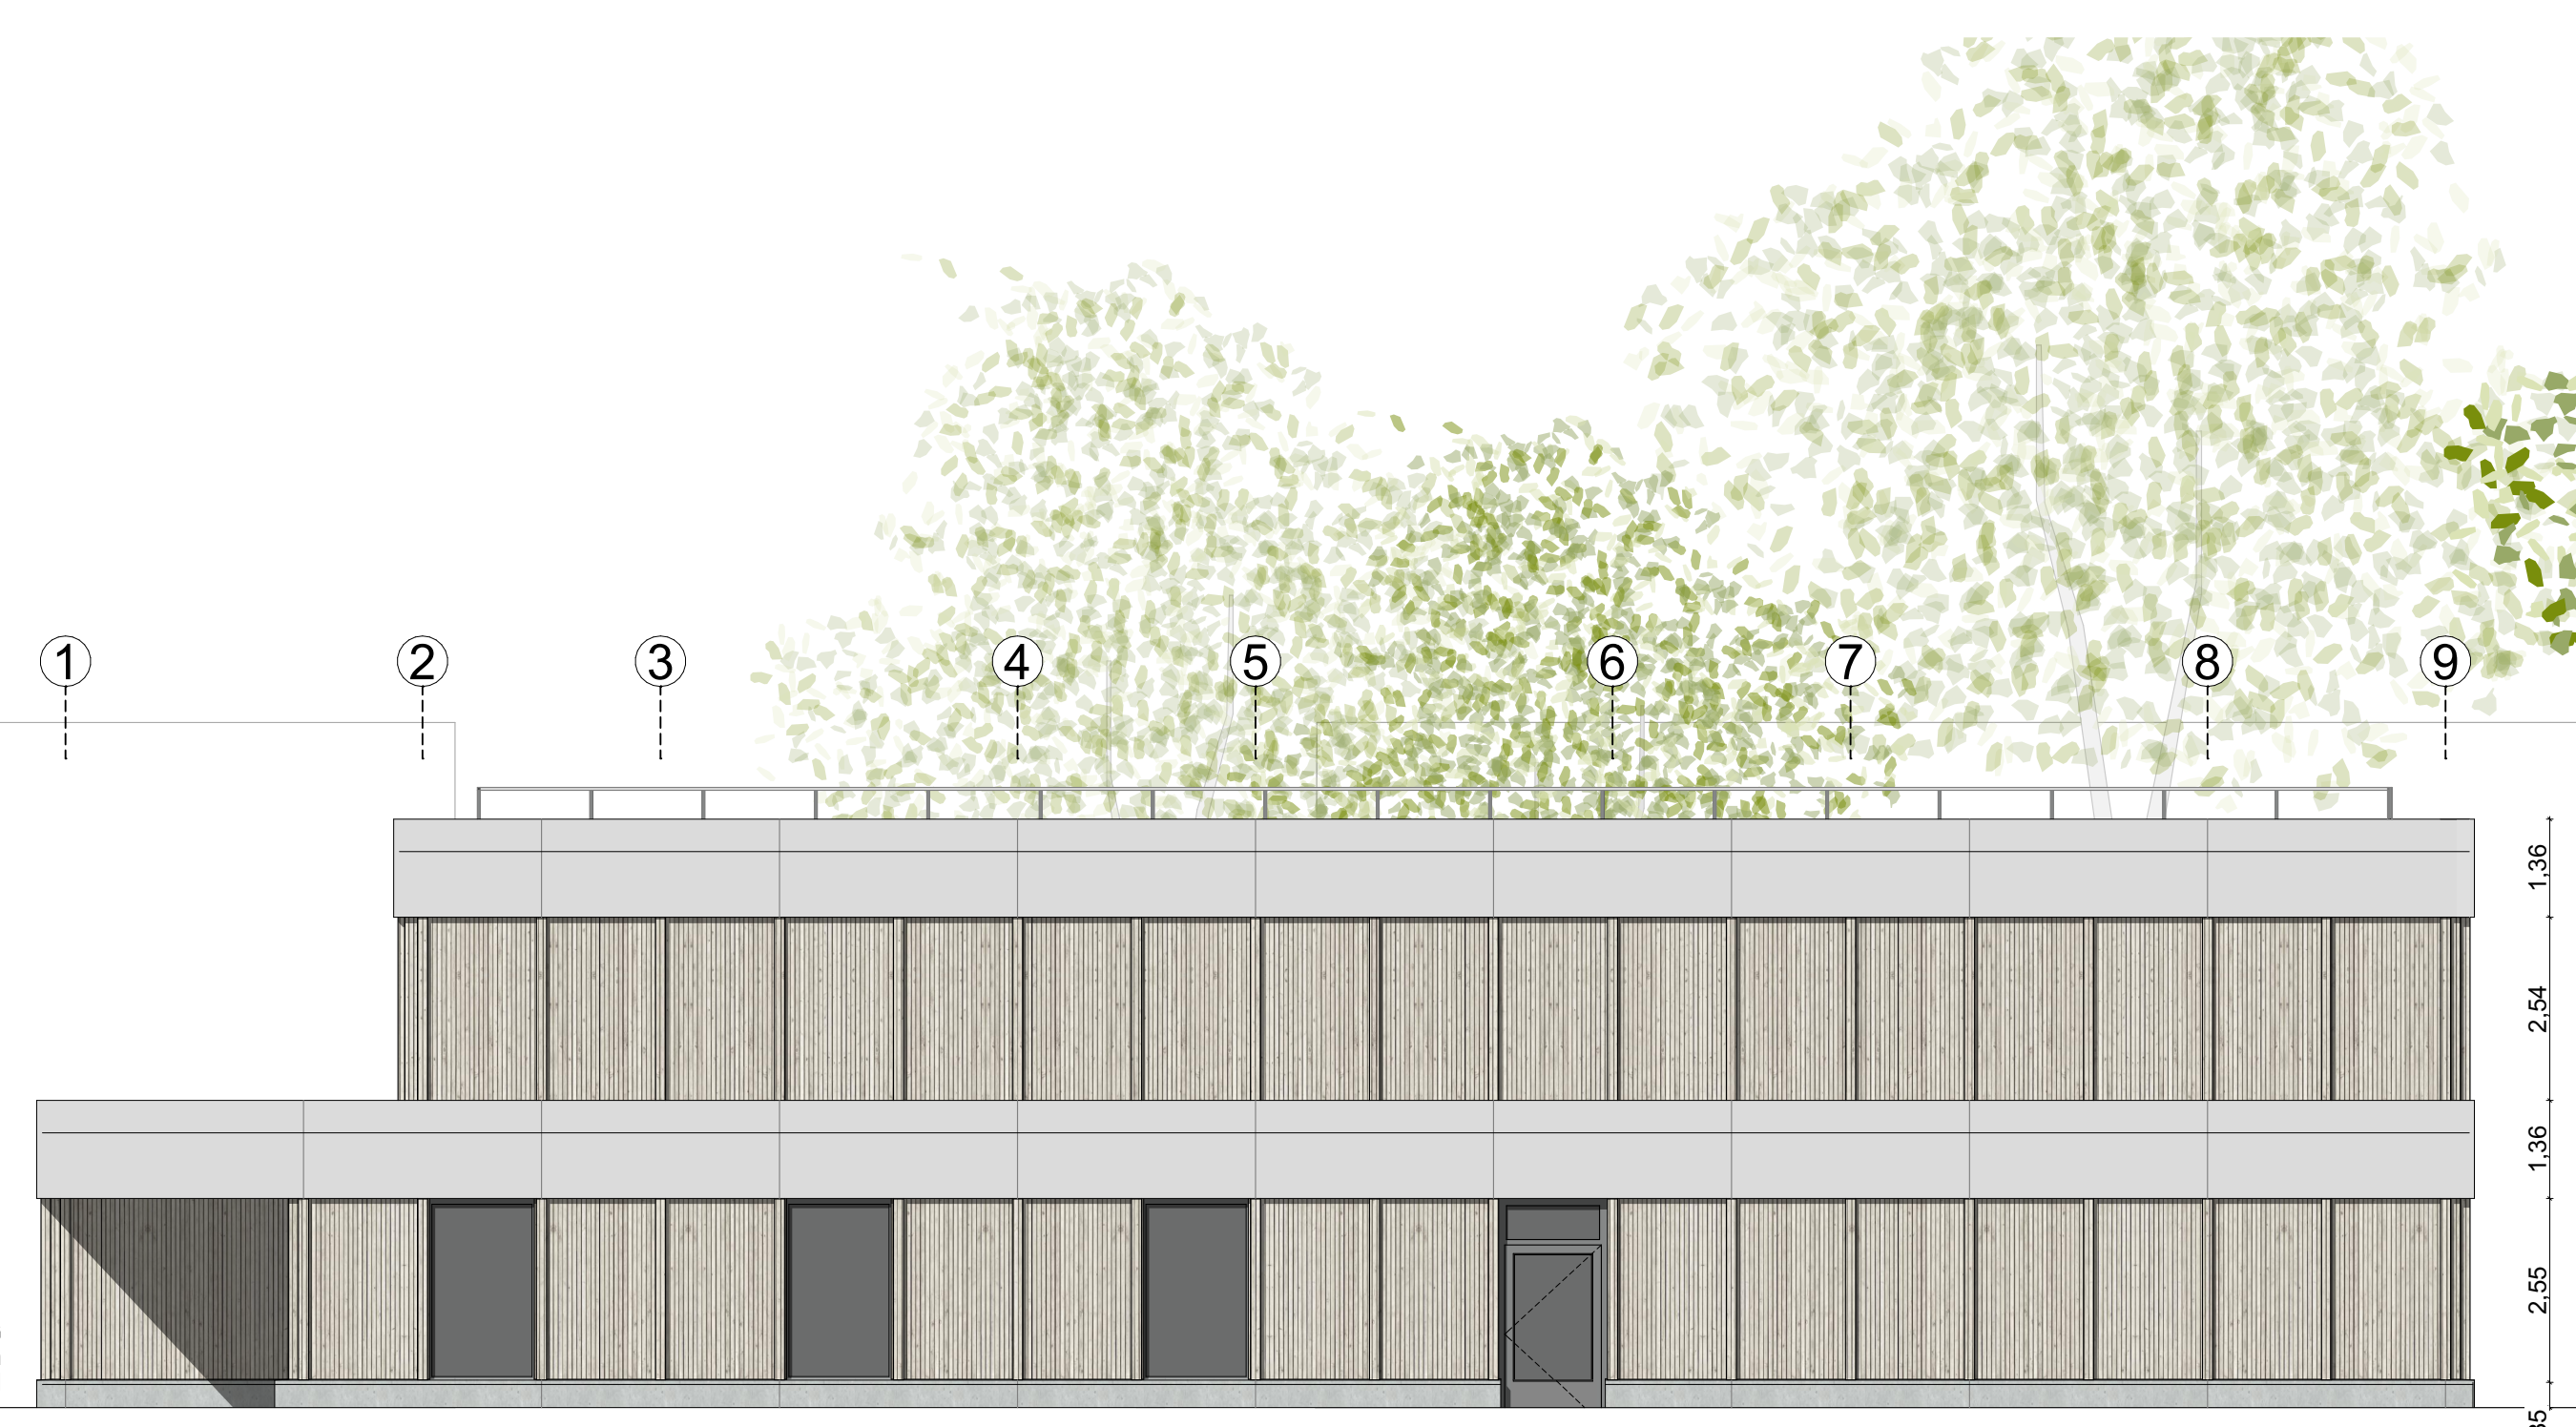

ANSICHT SÜD



ANSICHT WEST

LEGENDE

MATERIAL		
	Stahlbeton	
	Stahlbetonfertige	
	Beton unbewehrt	
	Stahlbauwerk	
	Holzbauwerk	
	Dämmung hart	
	Dämmung Perle	
	gewachsener Boden	

KOTEN		
	OKG Oberkante Gelände	
	OKFF Oberkante Fertigfußboden	
	OKRD Oberkante Rohdecke	
	UKRD Unterkante Rohdecke	
	UKBR Unterkante Brüstung	
	OKBR Oberkante Brüstung	
	VKR Vorderkante fertig	

DURCHBRÜCHE		
	FD Fundamentdurchbruch	
	FA Fundamentausparung	
	WD Wanddurchbruch	
	WA Wandausparung	
	WB Wandschütz	
	DS Deckenschütz	
	KB Kernbohrung Wand	

ABKÜRZUNGEN		
S Sanitärtechnik	L Lüftungstechnik	BS Brandschutztechnik
H Heizungstechnik	G Gasanlagen	BW Brandwand
K Kältetechnik	REVI Revisionsöffnung	DS dichtselbstschließend
E Elektrotechnik	NA Notausgang	RS rauchdichtselbstschließend
		BE Bodenentwurf
		RR Regenfallrohr
		DE Nachentwurf
		NE Notablauf

Sämtliche Maße sind vom Unternehmer eigenverantwortlich am Bau zu prüfen.
 Alle Werkstoffe sind nur in Verbindung mit den gültigen Schab- und Bewehrungsplänen des Tragwerksplaners, sowie den Durchbruchplänen der Fachgenosse gültig und/oder den ergänzenden Angaben.
 Die Ausführungsart ist nach Angabe Tragwerksplaner auszuführen.
 Der Ausführer ist verpflichtet, den Auftraggeber über etwaige Unstimmigkeiten der Ausführungsunterlagen hinzuweisen (VOB, § 3.3).

INDEX	DATUM	ÄNDERUNGEN	BEARB.	GEPR.
04	17.05.24	Umplanung LP3		
03	12.04.24	Planerwerb Baubeschreibung		
02	23.02.24	Wagflur Stahlterrasse, Anpassung Fahrradabdeckung		
01	02.02.24	Erstausgabe LP3		

706_3_SH_AN -- 000_04_ANSICHTEN

Ansichten

Maßstab	Format	Datum	Planersteller
1:100	1189x841 A0	17.05.24	



± 0.00 = 56.60m üNN = OKFF EG

PROJEKT
MELANCHTHONSCHULE MÜNSTER
 Königsbergerstraße 91 | 48157 Münster

BAUHERR	ARCHITEKT
BAUWERKE MÜNSTER GmbH Hafenplatz 1 48155 Münster	SCHATIRAUM DAPLE-DIRUMDA36-HEISE PartGmbH Verstärkerstraße 32 20457 Hamburg Tel: +49 (0) 40-5719949-0 E-Mail: info@schalraum.net