

P / E / P

23009


Theater Münster

Aufstockung und Sanierung

Vergleiche

Variante 1 & Variante 1 +

Übersicht Bruttogeschossfläche

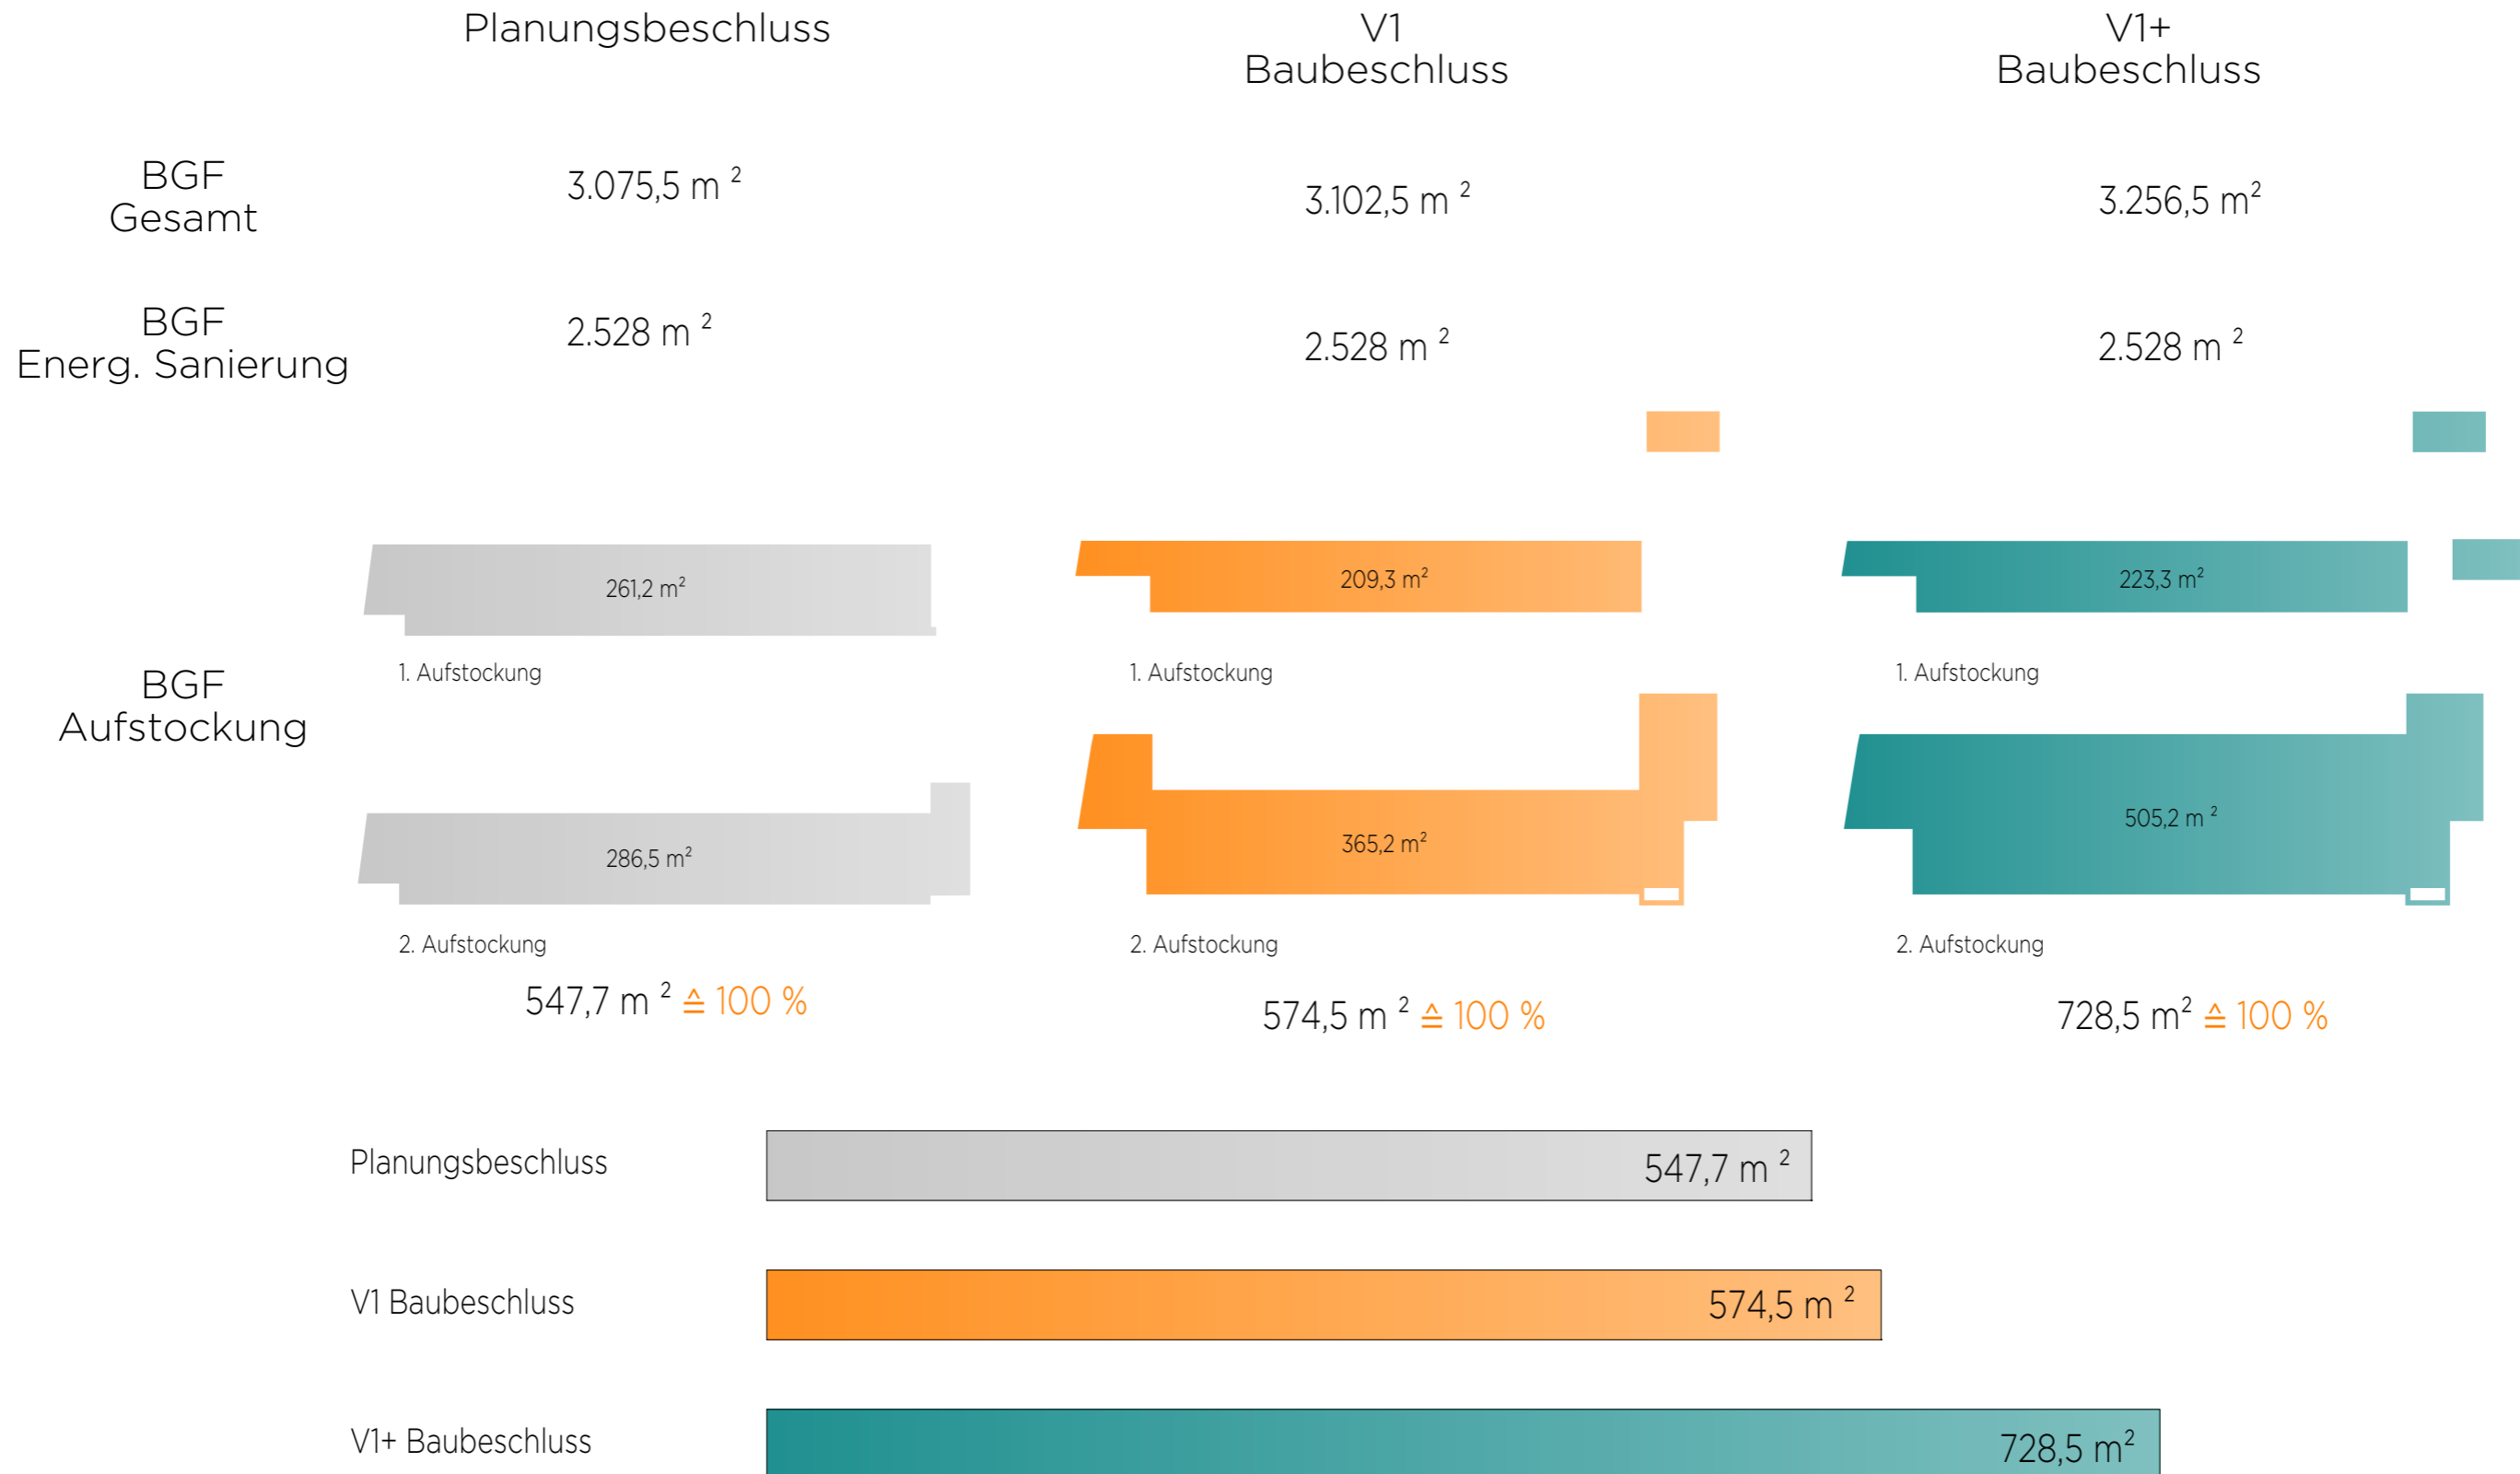

Übersicht Nutzungs- u. Verkehrsfläche

Planungsbeschluss

V1
Baubeschluss


V1+
Baubeschluss

NUF: 283,2 m² \triangleq 100 %

NUF: 337,5 m² \triangleq 119 %

NUF: 469,8 m² \triangleq 166 %

Verhältnis der Nutzungsfläche zur Verkehrsfläche (Aufstockung)

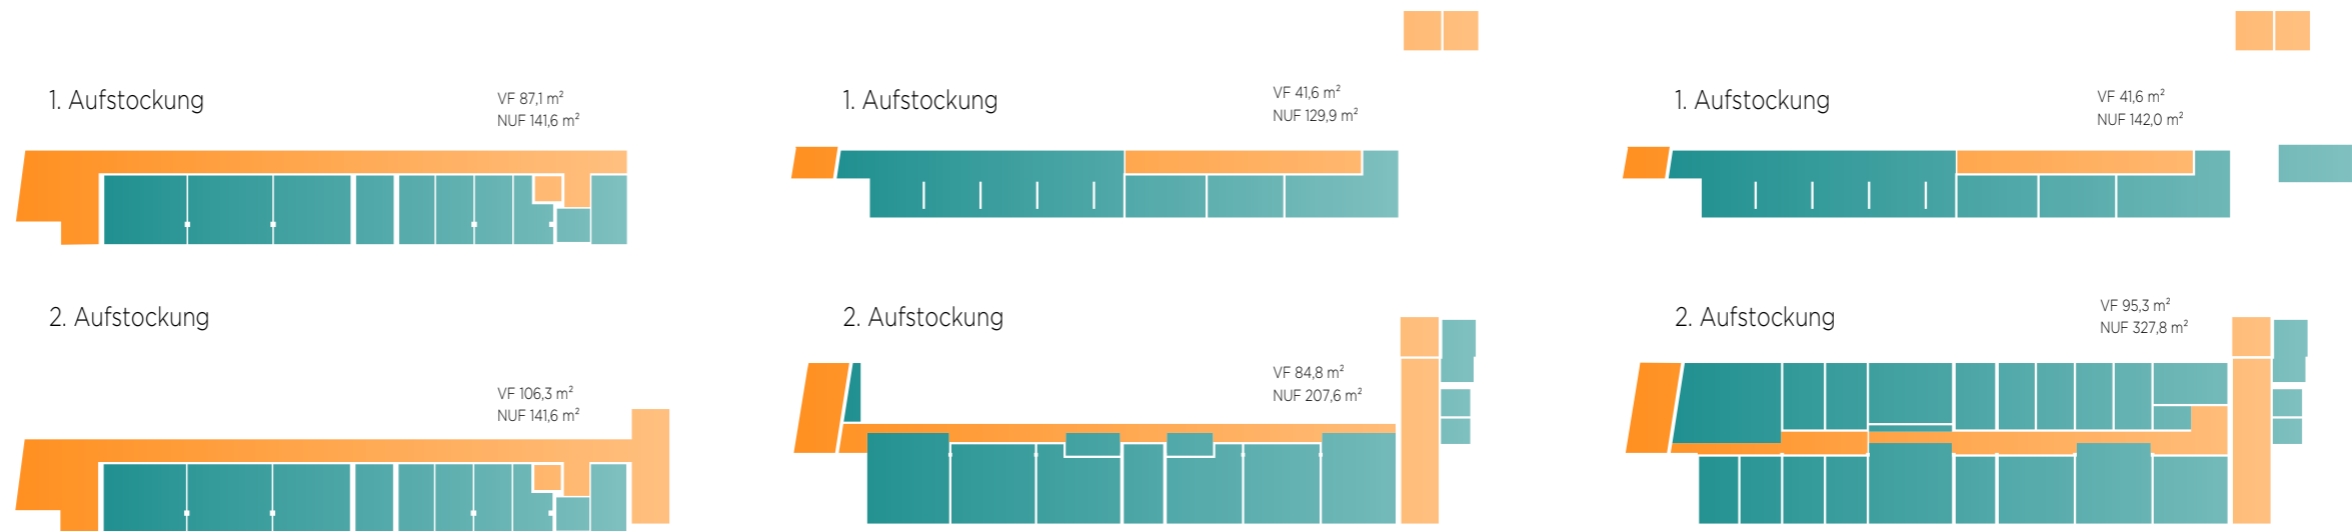

Planungsbeschluss

V1
Baubeschluss




V1+
Baubeschluss

28 Arbeitsplätze \triangleq 100 %



34 Arbeitsplätze \triangleq 121 %

46 Arbeitsplätze \triangleq 164 %

Arbeitsplätze
(Aufstockung)

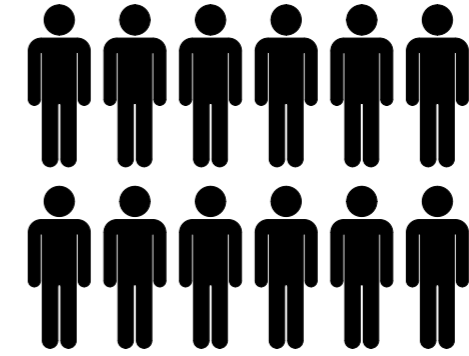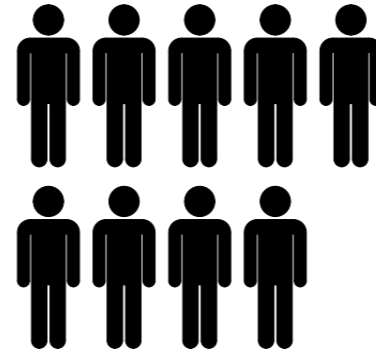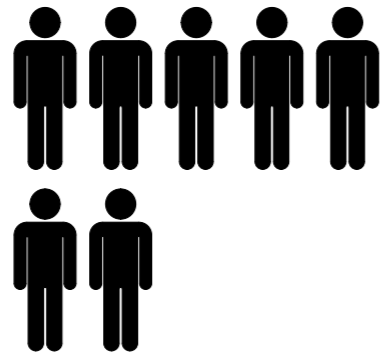

Barrierefreiheit
der Ausstockung

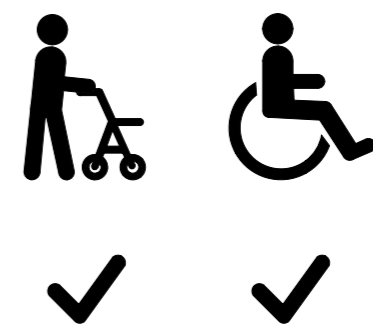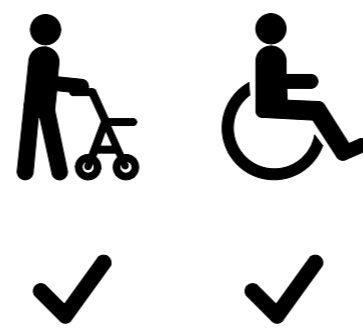

Notw. Bürocontainer
für die Bauphase

