

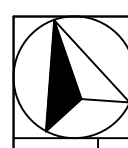


V/0398/2024

Anlage 2
Blatt 2 (3)

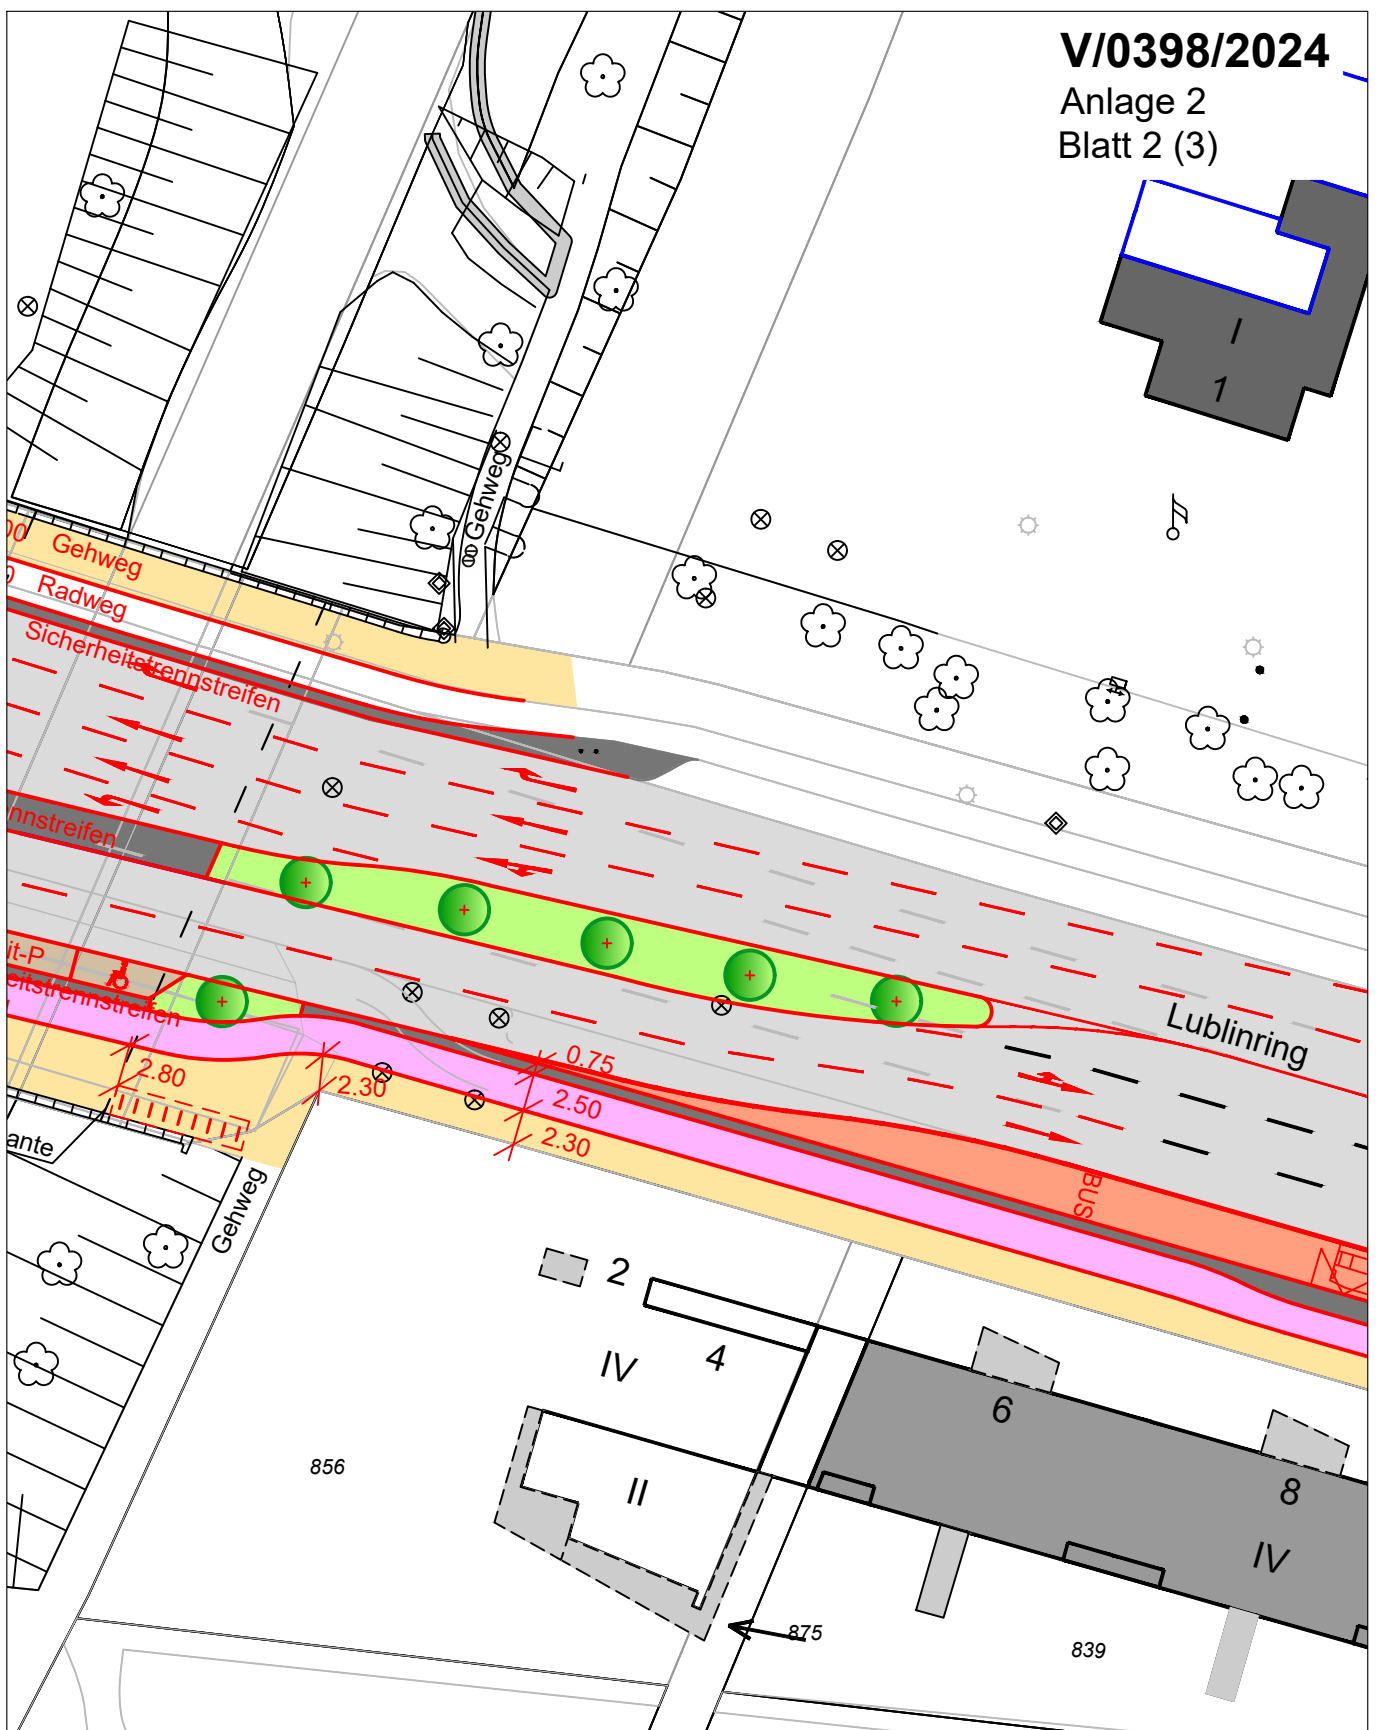

Projekt-Nr.: -
Blatt-Nr.: 2 (3)
Maßstab: 1 : 500
Anlage-Nr.: -

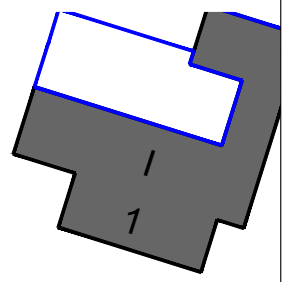

**Amt für Mobilität
und Tiefbau**

	Datum	Name
bearbeitet	April 2024	Drubel
gezeichnet	April 2024	Revermann

Lublinring

Aktualisierung der Planung vom Juni 2018

Verkehrstechnischer Entwurf

Plot 06/18/24