gepl. Schachtbauwerke RW		F 1,2 t= 3.95	F 1,0 t= 2.90	F 1,0 t= 2.79	F 1,0 t= 2.80	F 1,2 t= 2.77	F 1,0 t= 2.52
gepl. Schachtbauwerke SW		F 1,0 t= 4.51	F 1,0 t= 4.44	F 1,0 t= 4.34	F 1,0 t= 3.58	F 1,0 t= 3.28	
gepl. Schachtbauwerke MW		t= 3.66 F 1,0					

R108 Schachtsohle bei Fertigstellung des Projektes 21_019 zurückbauen

Umbau, zur Zeit in der Bauphase

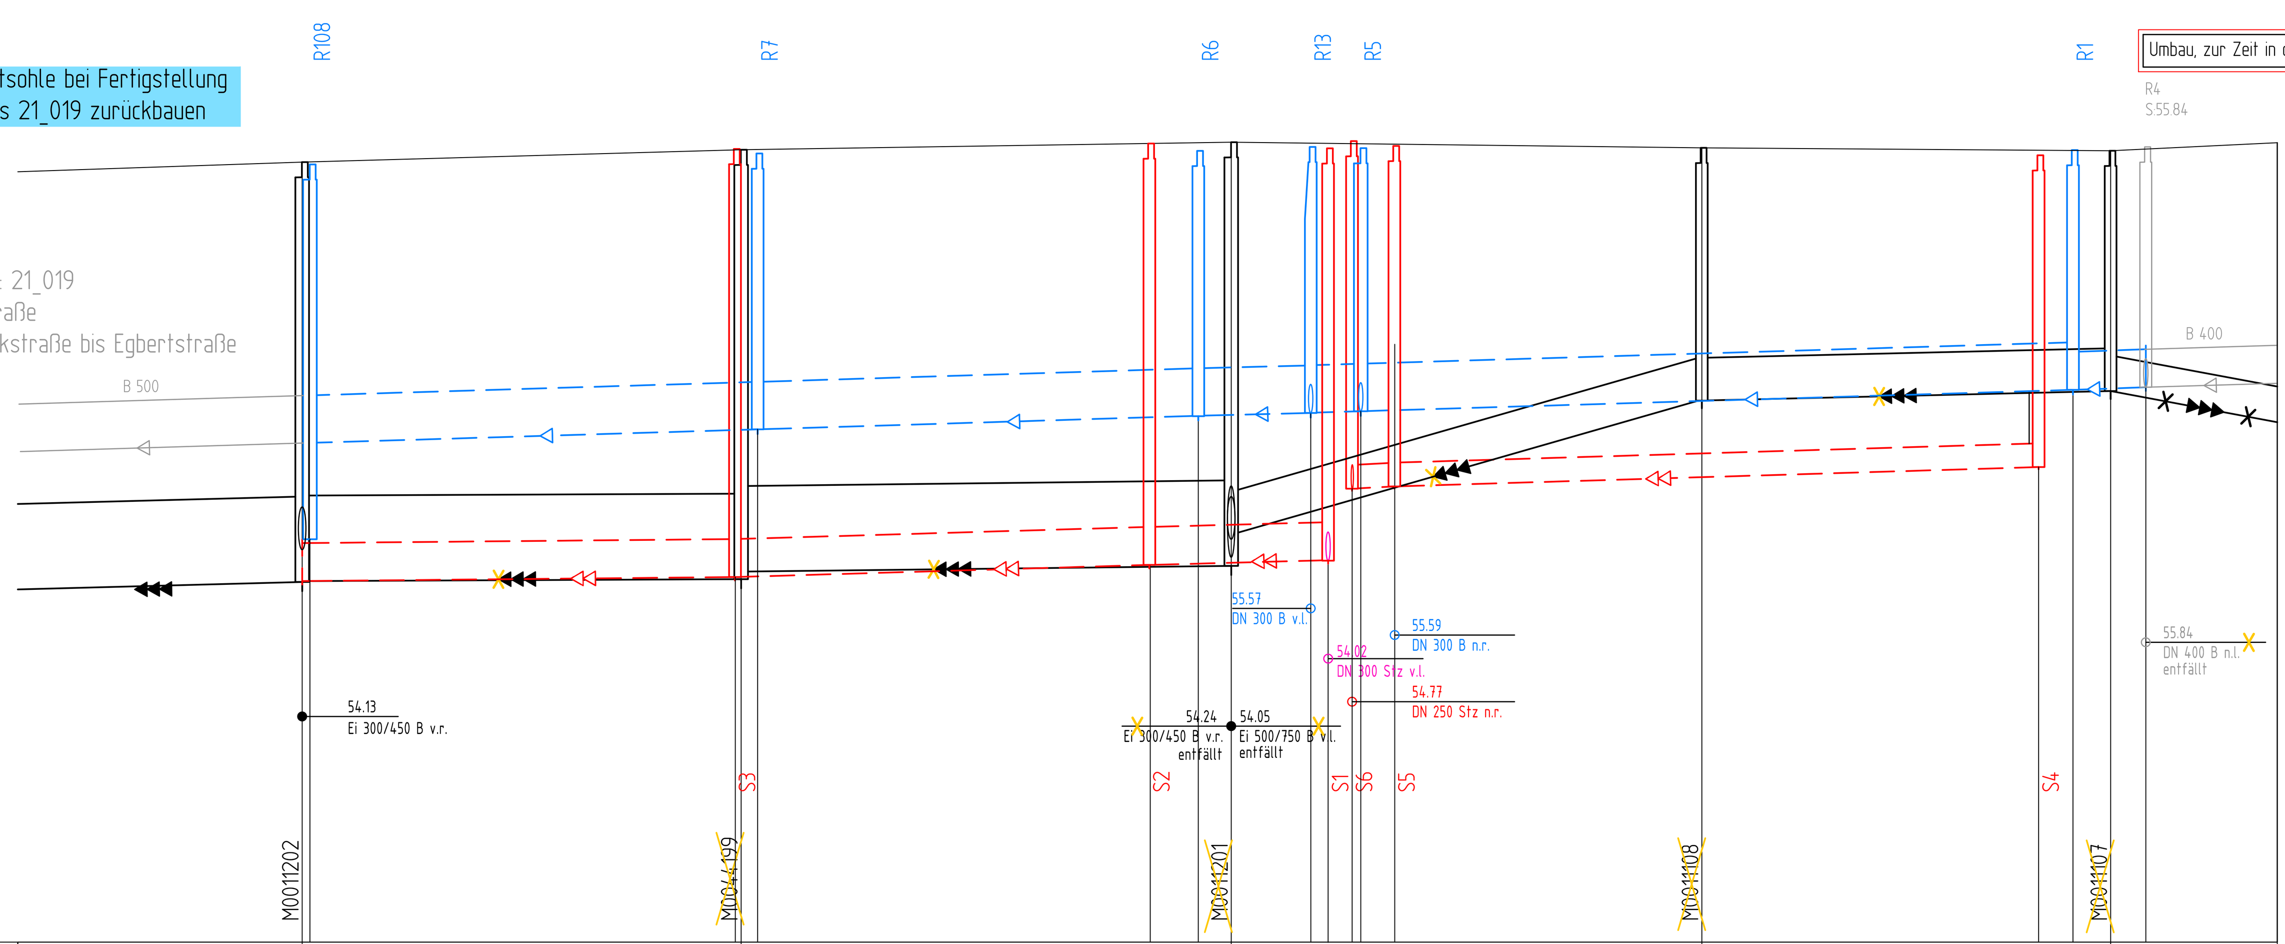

NN 50.00

Geländehöhe	58.21	58.34	58.42		58.36		58.33
Gradientenhöhe							
Straßenname	Egbertstraße		Kreuzung Wiener Straße		Egbertstraße		
RW geplant OK Schacht - Ø, Material	58.19 t=3.95 DN 500 B	58.30 t=2.90 DN 500 B	58.33 t=2.79 DN 500 B	58.37 t=2.80 DN 500 B 58.36 t=2.77	DN 500 B	58.34 t=2.52	DN 400 B
RW geplant Haltungssohle, Länge, Gefälle	54.24 55.25 48m 3‰	55.40 55.40 47m 3‰	55.54 55.54 13m 2% 6m 55.57 55.57	55.59 55.59	76m 3‰	55.81 55.81	55.84 10m 3‰
SW geplant OK Schacht - Ø, Material	DN 400 Stz	58.35 t=4.51 DN 400 Stz	58.41 t=4.44 DN 400 Stz	58.36 t=4.34 58.47 t=3.66 58.38 t=3.58 DN 250 Stz	DN 250 Stz	58.28 t=3.28	
SW geplant Haltungssohle, Länge, Gefälle	53.80 46m 1‰	53.84 53.84 44m 3‰	53.97 53.97 19m 3‰	54.02 54.77 54.80 54.80 8m 3‰	68m 3‰	55.00	
MW geplant OK Schacht - Ø, Material							
MW geplant Haltungssohle, Länge, Gefälle							
RW vorhanden OK Schacht\ Tiefe - Ø, Material, Länge, Gefälle							
RW vorhanden Haltungssohle - Baujahr/ Zustandsklasse							
MW vorhanden OK Schacht\ Tiefe - Ø, Material, Länge, Gefälle	Ei 600/900 B 49.94m 2.60‰	58.21 t=4.42 Ei 600/900 B 46.23m 0.43‰	58.34 t=4.52 Ei 600/900 B 51.62m 1.16‰	58.42 t=4.46 Ei 300/450 B 49.55m 28.66‰	58.36 t=2.66 Ei 300/450 B 43.06m 2.32‰	58.33 t=2.53 Ei 250/375 B 37.51m 18.66‰	
MW vorhanden Haltungssohle - Baujahr/ Zustandsklasse	53.66 1937 / ZK 3	53.79 53.80 1937 / ZK 3	53.82 53.90 1937 / ZK 2	53.96 54.29 / ZK	55.71 55.70 1937 / ZK 3	55.80 55.80 1937 / ZK 1	55.10

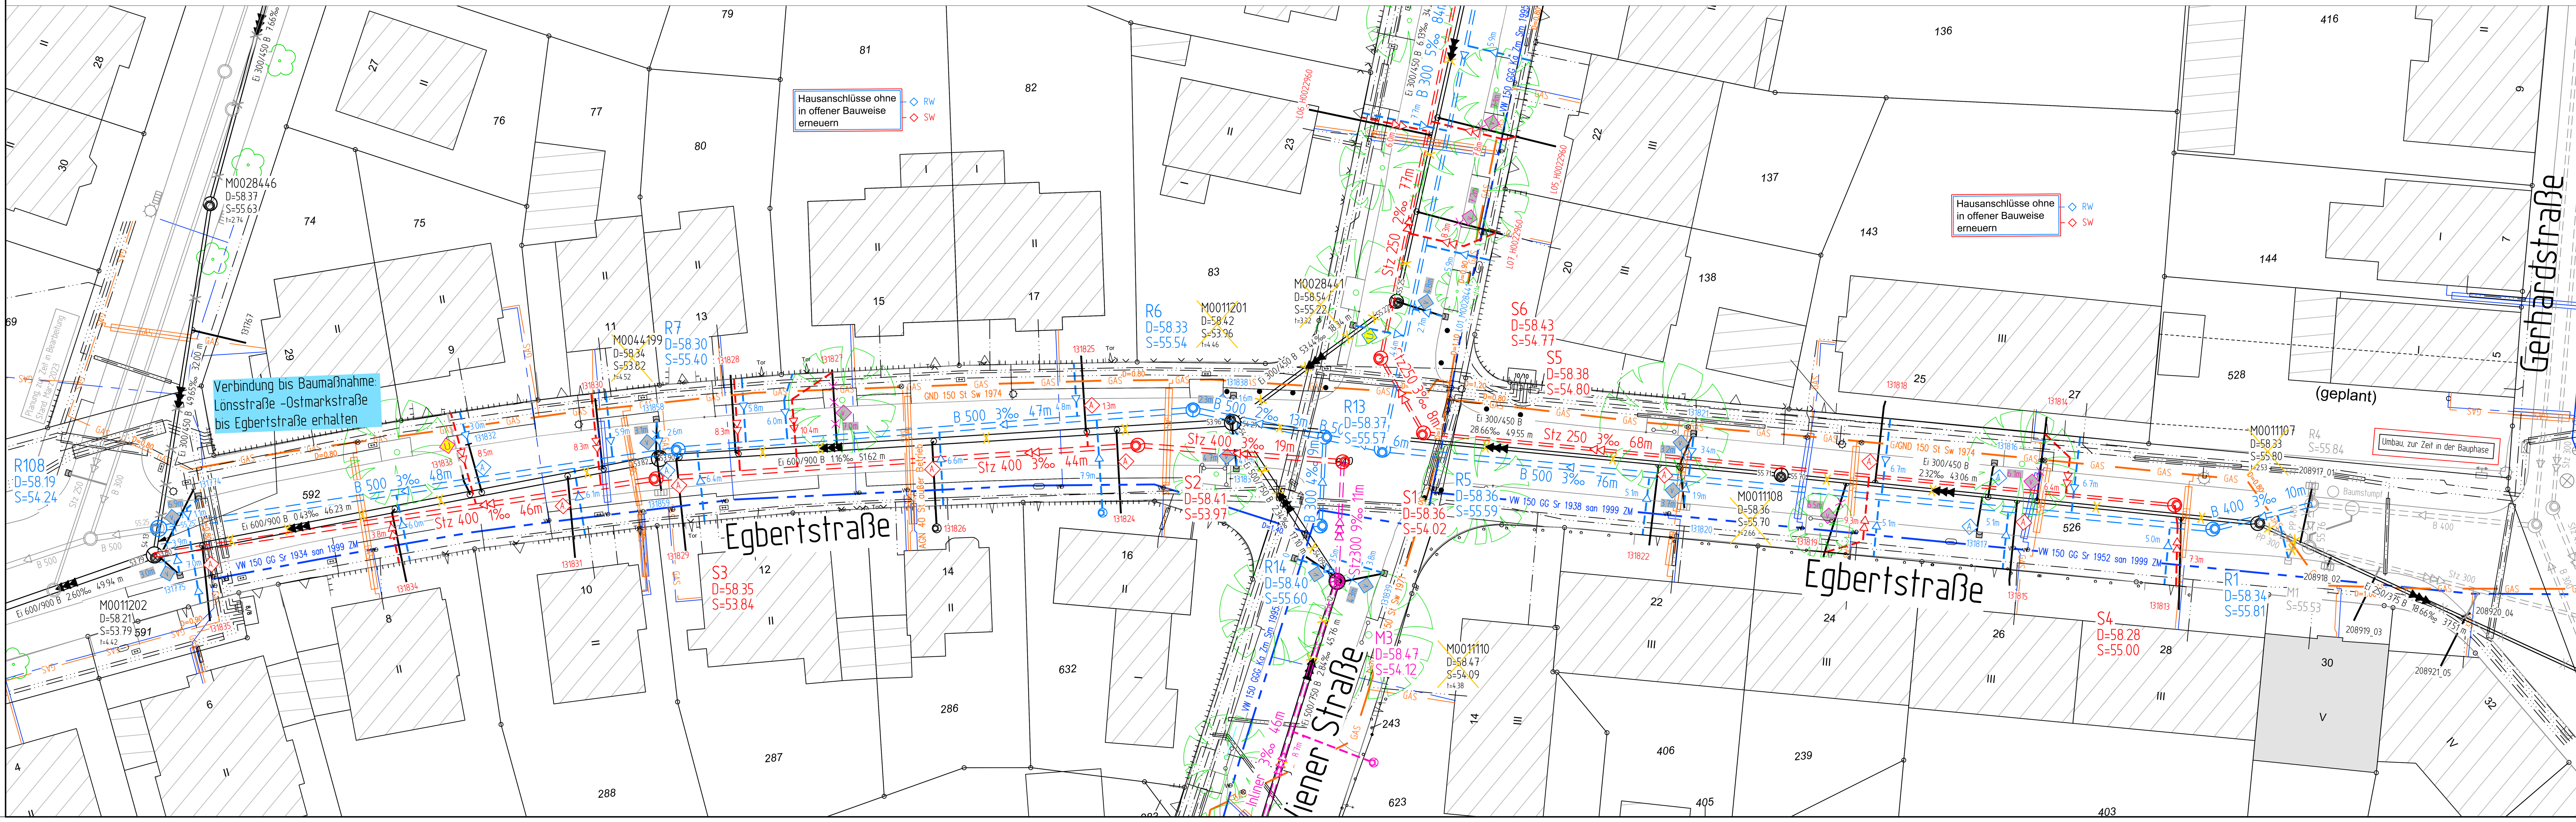

Zeichenerklärung

PLANUNG | BESTAND

- Regenwasserkanal
- Schmutzwasserkanal
- Mischwasserkanal
- Druckrohrleitung
- Planung in Bearbeitung / Bau
- Kanal entfällt/ wird verdämmt
- RWE - Leitungen
- Telekommunikationsleitungen
- Stromleitungen
- Lichtwellenleiter
- Gasleitung (G DN 300)
- Wasserleitung (W DN 300)
- Fernwärmekanal (FH)

Anschlussleitungen

Lage der Anschlussleitungen nachrichtlich eingetragen!
Leitungen ohne Ø-Bezeichnung = DN 150

- DN 200 v.r. bzw. v.l.
- v.r. bzw. v.l. oben
- v. oben
- nicht in Betrieb
- verschlossen
- Lage bekannt / unbekannt
- vorh. Rinnenablauf / Seitenablauf
- gepl. Rinnenablauf / Seitenablauf
- vorh. Fallrohr
- 12345_02 / 12345_01 Nummer der Anschlussuntersuchung
- neu (R; S; M)
- Ü überprüfen bei Neubau
- A an gepl. Kanal anschließen
- Fu Fehlanschluss umklemmen
- oB erneuern offene Bauweise
- L Liner
- V verdämmen

RW / SW / MW

Nr.	Art der Änderung	Name	Datum
5			
4			
3			
2			
1			

Projekt Nr.: 20_025
Plan Nr.: W-143
Blatt Nr.: 2
Str. Schlüssel: .
Anlage Nr.:

STADT MÜNSTER
Amt für Mobilität und Tiefbau

Lageplan mit Längsschnitt

Maßstab
Lageplan 1 : 250
Längen 1 : 500 / Höhen 1 : 50

	Datum	Name
bearbeitet	04.2024	Böger
gezeichnet	04.2024	Dreyer
geprüft	.	.

genehmigt :
Münster, den.............................2024

i. A.
Amt für Mobilität und Tiefbau

Kanalsanierung
Wiener Straße
Warendorfer Straße bis Bahn
Egbertstraße

Stadtteil Rumphorst
Bezirk Mitte

Plot 27.06.2024