gepl. Schachtbauwerke RW	F 1,0 t= 2.80	F 1,0 t= 2.77 / F 1,0 t= 2.80	F 1,0 t= 2.30
gepl. Schachtbauwerke SW	F 1,0 t= 4.34	F 1,0 t= 3.66	F 1,0 t= 4.23
gepl. Schachtbauwerke MW	F 1,0 t= 4.44	F 1,0 t= 4.38	F 1,0 t= 4.35

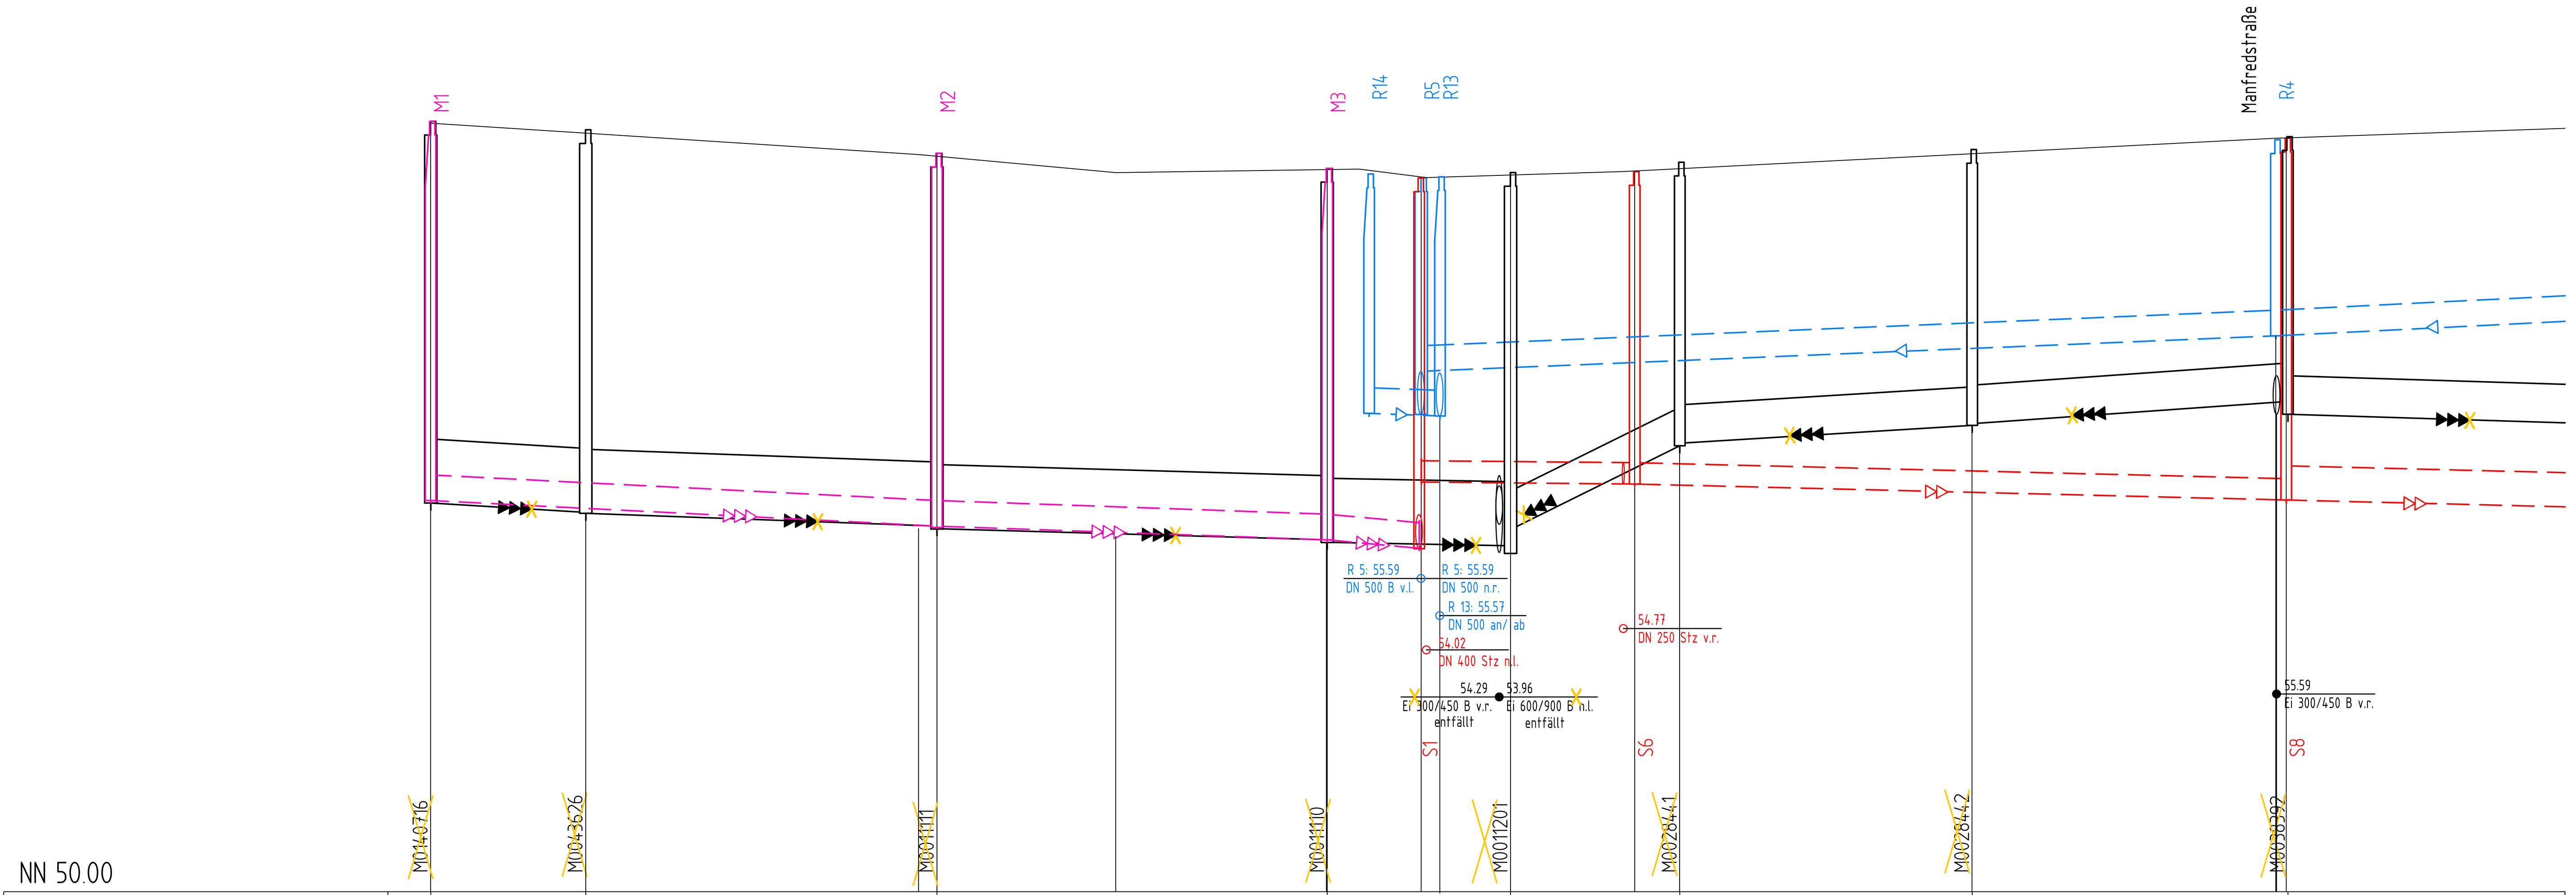

NN 50.00

Geländehöhe	59.02	58.92	58.65	58.47	58.42	58.54	58.69	58.84
Gradientenhöhe								
Straßenname	Wiener Straße		Wiener Straße		Kreuzung Egbertstraße	Wiener Straße		Wiener Straße
RW geplant OK Schacht – Ø, Material				58.40 t=2.80 DN 300B 58.36 58.37 t=2.80		DN 300 B		58.80 t=2.30 DN 300 B
RW geplant Haltungssohle, Länge, Gefälle				55.60 9m 4‰ 55.57 56.09		84m 5‰		56.51 56.51 43m 5‰ 56.72
SW geplant OK Schacht – Ø, Material				58.36 t=4.34	58.43 t=3.66	DN 250 Stz		58.82 t=4.23 DN 400 Stz
SW geplant Haltungssohle, Länge, Gefälle				54.02	54.77	77m 2‰		54.59 54.59 43m 2‰ 54.48
MW geplant OK Schacht – Ø, Material	59.02 t=4.44 Inliner		58.65 t=4.38 Inliner	58.47 t=4.35 DN 300 Stz				
MW geplant Haltungssohle, Länge, Gefälle	54.58 60m 5‰		54.28 54.28 46m 3‰	54.12 54.12 11m 9‰ 54.02				
RW vorhanden OK Schacht\ Tiefe – Ø, Material, Länge, Gefälle								
RW vorhanden Haltungssohle – Baujahr/ Zustandsklasse								
MW vorhanden OK Schacht\ Tiefe – Ø, Material, Länge, Gefälle	59.02 t=4.47 Ei 500/750 B 18.16m 6.06‰	58.92 t=4.49 Ei 500/750 B 41.26m 3.64‰	58.65 t=4.40 Ei 500/750 B 45.76m 2.84‰	58.47 t=4.38 Ei 500/750 B 17.10m 2.34‰	58.42 t=4.46 Ei 300/450 B 18.34m 53.44‰	58.54 t=3.32 Ei 300/450 B 34.25m 6.13‰	58.69 t=3.23 Ei 300/450 B 36.98m 7.03‰	58.84 t=3.25 Ei 300/450 B 48.50m 3.09‰
MW vorhanden Haltungssohle – Baujahr/ Zustandsklasse	54.55 1953 / ZK 2	54.44 54.43 1953 / ZK 2	54.28 54.25 1953 / ZK 1	54.12 54.09 1953 / ZK 1	54.05 54.24 1953 / ZK 1	55.22 55.25 1953 / ZK 3	55.46 55.48 1953 / ZK 2	55.74 55.59 1953 / ZK 1 55.44

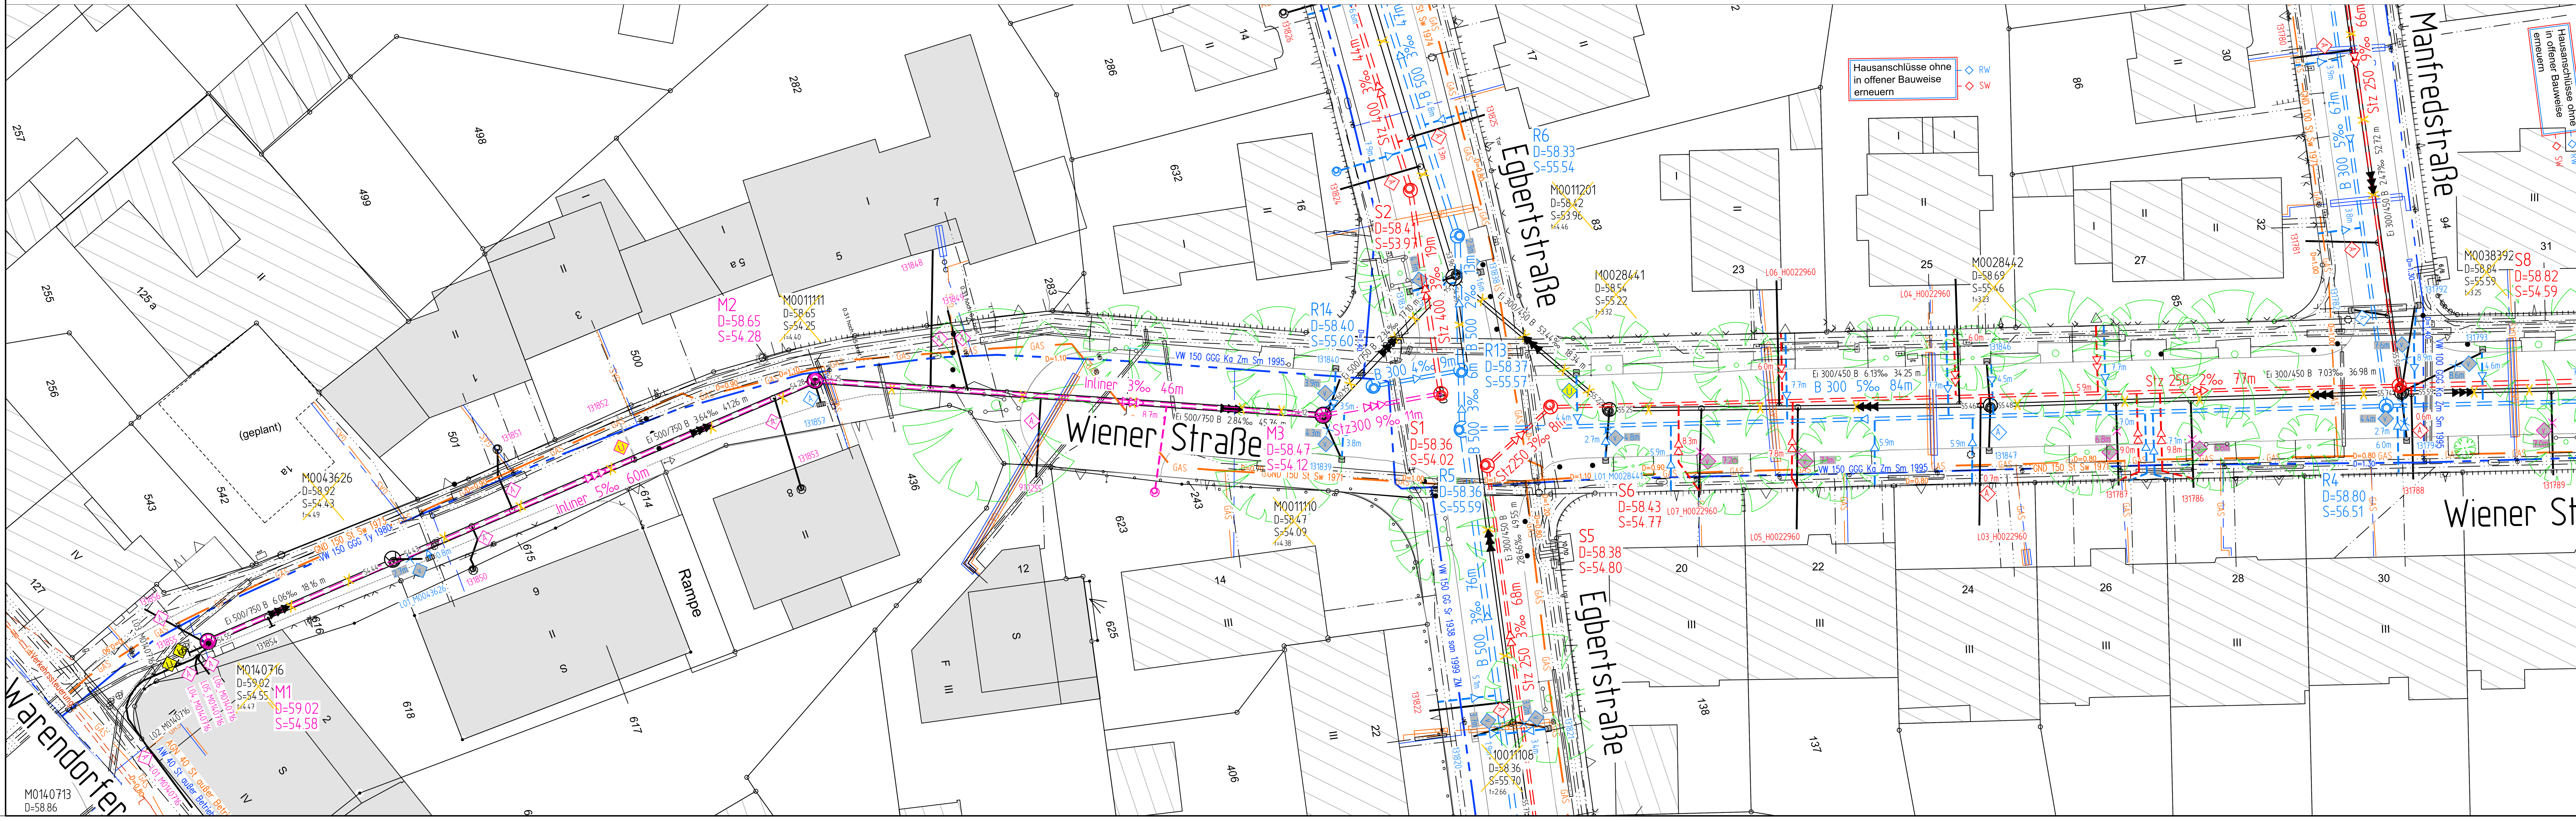

Zeichenerklärung

	PLANUNG	BESTAND
Regenwasserkanal		
Schmutzwasserkanal		
Mischwasserkanal		
Druckrohrleitung		
Kanal entfällt/ wird verdämmt		
RWE – Leitungen		
Telekommunikationsleitungen		
Stromleitungen		
Lichtwellenleiter		
Gasleitung		G DN 300
Wasserleitung		W DN 300
Fernwärmekanal		FH

Anschlussleitungen

Lage der Anschlussleitungen nachrichtlich eingetragen!
Leitungen ohne Ø-Bezeichnung = DN 150

- v.r. bzw. v.l.
- v.r. bzw. v.l. oben
- v. oben
- nicht in Betrieb
- verschlossen
- Lage bekannt / unbekannt
- vorh. Rinnenablauf / Seitenablauf
- gepl. Rinnenablauf / Seitenablauf
- vorh. Fallrohr
- Nummer der Anschlussuntersuchung
- neu (R; S; M)
- überprüfen bei Neubau
- an gepl. Kanal anschließen
- Fehlanschluss umklemmen
- erneuern offene Bauweise
- Liner
- verdämmen

RW / SW / MW

Nr.	Art der Änderung	Name	Datum
5			
4			
3			
2			
1			

Projekt Nr.: 20_025
Plan Nr.: W-143
Blatt Nr.: 1
Str. Schlüssel:
Anlage Nr.:

STADT MÜNSTER
Amt für Mobilität und Tiefbau

Lageplan mit Längsschnitt

Maßstab
Lageplan 1 : 250
Längen 1 : 500 / Höhen 1 : 50

	Datum	Name
bearbeitet	04.2024	Böger
gezeichnet	04.2024	Dreyer
geprüft	.	.

genehmigt :
Münster, den..........................2024

i. A.
Amt für Mobilität und Tiefbau

Kanalsanierung
Wiener Straße
Warendorfer Straße bis Bahn
Wiener Straße Süd

Stadtteil Rumphorst
Bezirk Mitte

Plot 27.06.2024