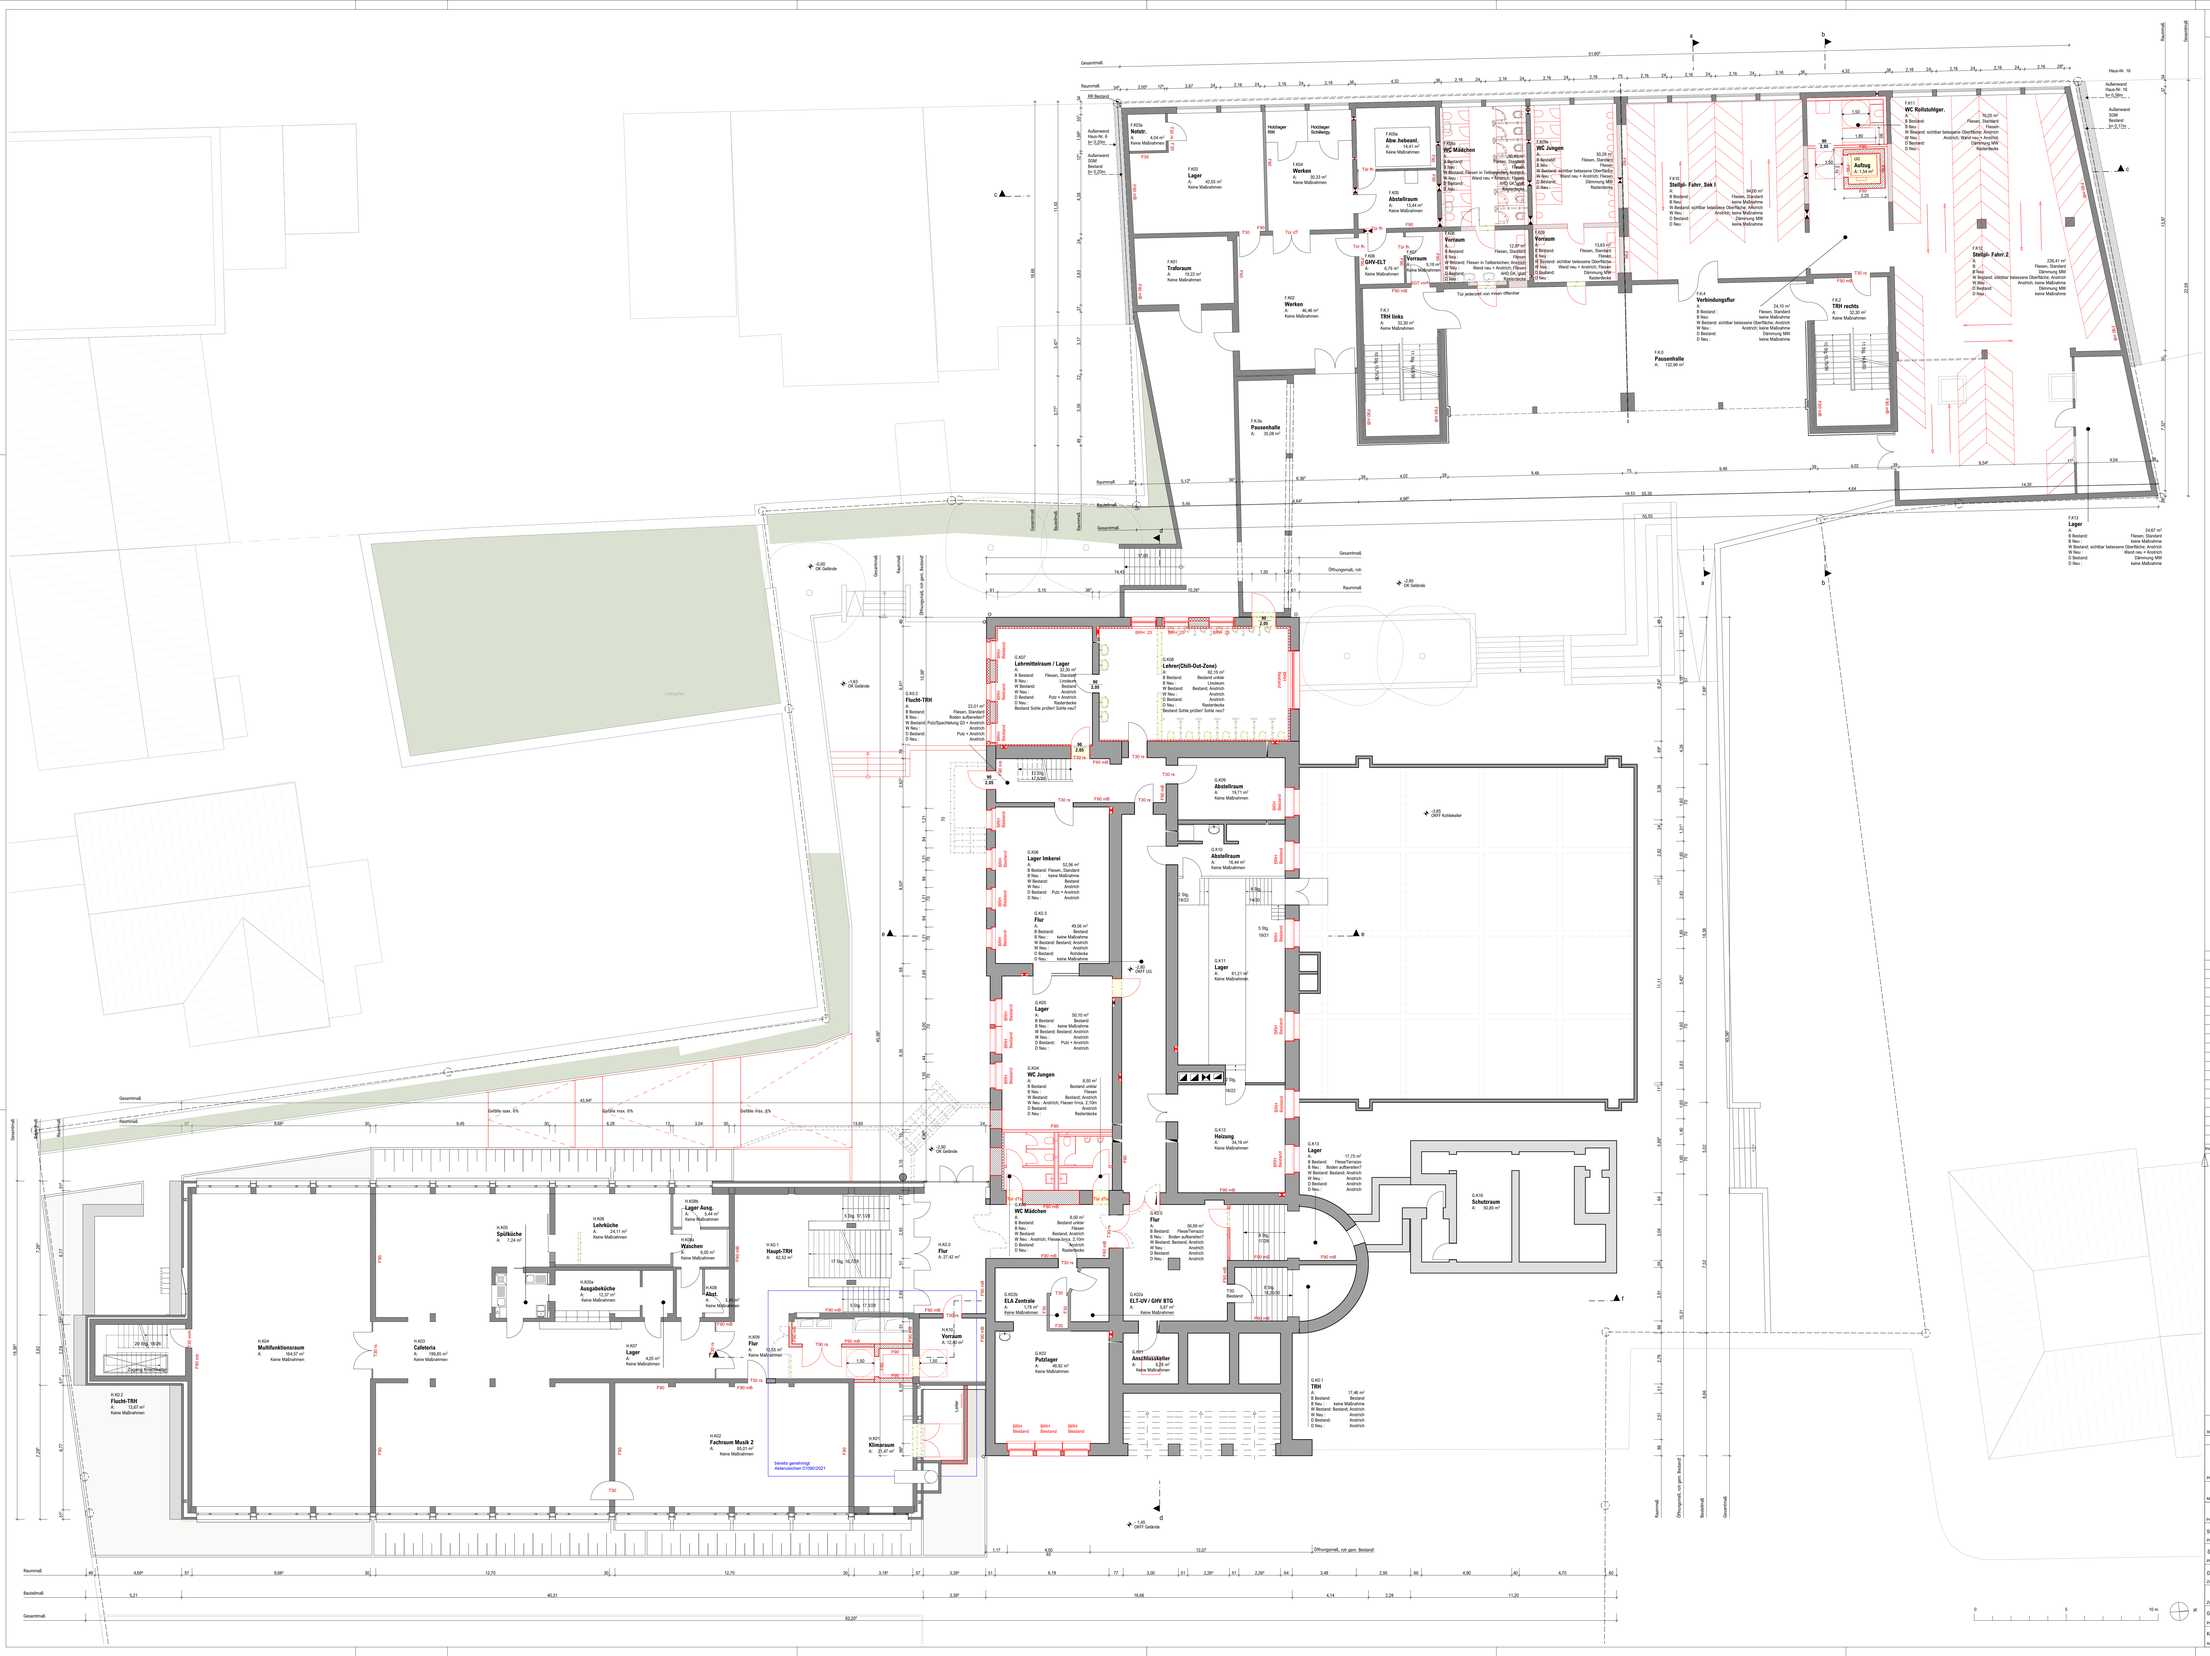

LEGENDE:

- Massivholz
- Mauerwerk
- Stahlbeton
- Dämmung weich
- Dämmung hart
- Gipskarton
- Neubau
- WD Wanddurchbruch
- Bestand
- Abbruch

BRH Brüstungshöhe fertig (von OKFF bis OK Fensterbank)
W/D Lichte DB / DH

Maßketten:
- Bemaßung - allgemein

Qualitäten Türen (Brandschutz):
- Tür rs Tür rauchdicht, selbstschließend
- T30 Tür feuerhemmend
- T30 rs Tür feuerhemmend, rauchdicht u. selbstschließend
- SGT Stahlgitastür (vorh.)
- Tür dT dichtschließende Tür
- Tür dTs dichtschließende Tür, selbstschließend

Qualitäten Wände (Brandschutz):
- F90 mB Feuerbeständige Wände mit macharischer Beanspr.
- F90 Feuerbeständige Wände
- F30 Feuerhemmende Wände

Index	Datum	Name	Art der Änderung

Lageplan M 1:2000

Münster, den 18.07.2024
Andreas Heupel
Heupel GmbH
Am Mittelhafen 16
48155 Münster
fon 0251-686617-0
office@heupel-architekten.de
Entwurfsverfasser

264	-	Genehmigungsplanung
Bipro/strummer	Projektnummer	Planphase

Grundriss Untergeschoss

Planart/Bauteil	Planmaß	Plangröße 1400 x 900
1:100	18.07.2024	
Maßstab	Erstellung	Index

Projektverzeichnis
SGM3
Projektnotiz
SGM3-G-401
Planbezeichnung

DB / JBR / KF	Heupel GmbH
Zeichnung	Architektur
Zeichnung	Bauen im Bestand
Großdruff	Hemmen/Schmiedenhann
Projektleitung	Facharbeiterleitung / Arbeitsvorbereitung
Kristemeyer	
Anmeldung / Technische Leitung	

STADT MÜNSTER
Amt für Immobilienmanagement

SCHILLERGYMNASIUM
GERTRUDENSTRAßE 5
48149 MÜNSTER

UMBAU & FASSADENSANIERUNG
AM SCHILLERGYMNASIUM