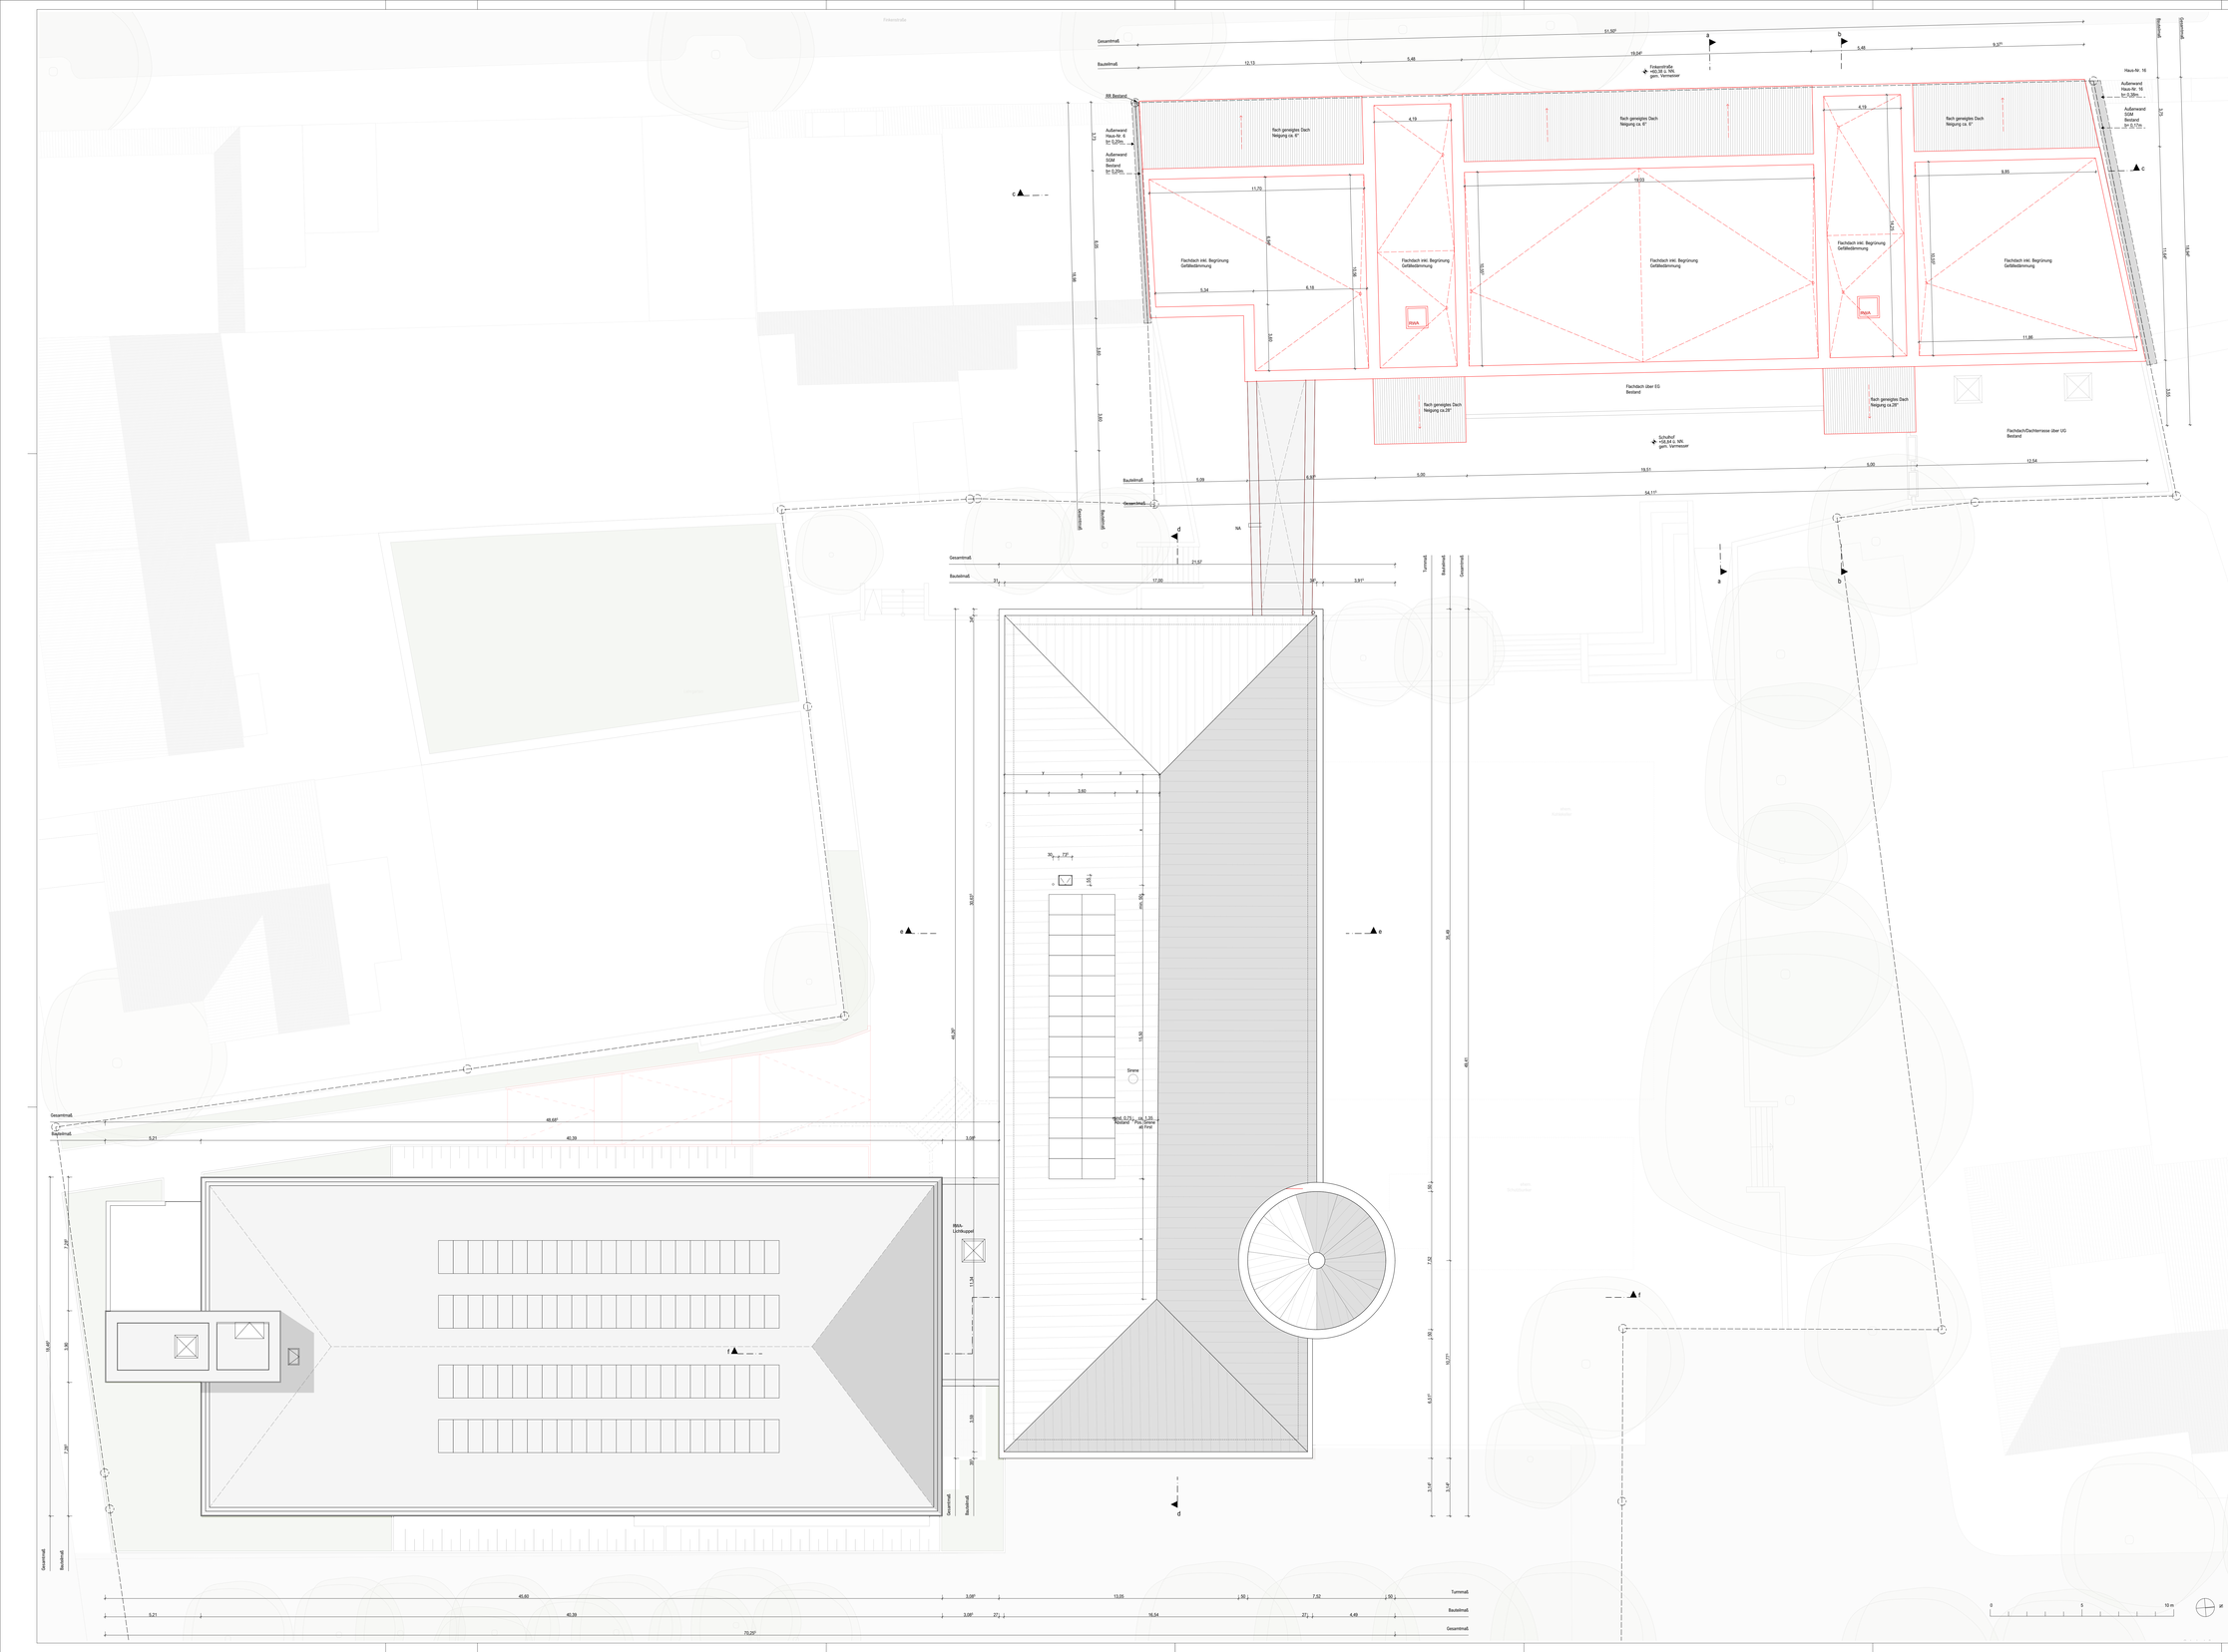

LEGENDE:

- Massivholz
- Mauerwerk
- Stahlbeton
- Dämmung weich
- Dämmung hart
- Gipskarton
- Neubau
- WD Wanddurchbruch
- Bestand
- Abbruch

BRH Brüstungshöhe fertig (von DKF bis OK Fensterbank)
W 2,06 Lichte DB / DH

Maßketten:
Bemaßung - allgemein

Qualitäten Türen (Brandschutz):
Tür rs Tür rauchdicht, selbstschließend
T30 Tür feuerhemmend
T30 rs Tür feuerhemmend, rauchdicht u. selbstschließend
SGT Stahlglastür (vorh.)
Tür dT dichtschließende Tür
Tür dTs dichtschließende Tür, selbstschließend

Qualitäten Wände (Brandschutz):
F90 mB Feuerbeständige Wände mit machanischer Beanspr.
F90 Feuerbeständige Wände
F30 Feuerhemmende Wände

Index	Datum	Name	Art der Änderung

Lageplan M 1:2000

Münster, den 18.07.2024
Andreas Heupel
Heupel GmbH
Am Mittelhafen 16
48155 Münster
fon 0251-686617-0
office@heupel-architekten.de
Entwurfsverfasser

Standortnummer	Projektnummer	Planphase
264	-	**Genehmigungsplanung**

Planart/Bauteil	Planinhalt	Plangröße: 1400 x 900
	Grundriss Dachgeschoss	
1:100	18.07.2024	
Maßstab	Erstellung	Index

Projektverzeichnis
SGM3
Projektdatei
SGM3-G-406
Planbezeichnung

DB / JBR / KF	Heupel GmbH
Zeichnung	Architektur
Zeichnung	Bauen im Bestand
Greßhoff	Hemmen/Schniedenharn
Projektleitung	Fachstellenleitung / Ableitungsleitung
Kriesemeyer	
Architektur / Technische Leitung	

STADT MÜNSTER
Amt für Immobilien-management

SCHILLERGYMNASIUM
GERTRUDENSTRAßE 5
48149 MÜNSTER

UMBAU & FASSADENSANIERUNG
AM SCHILLERGYMNASIUM