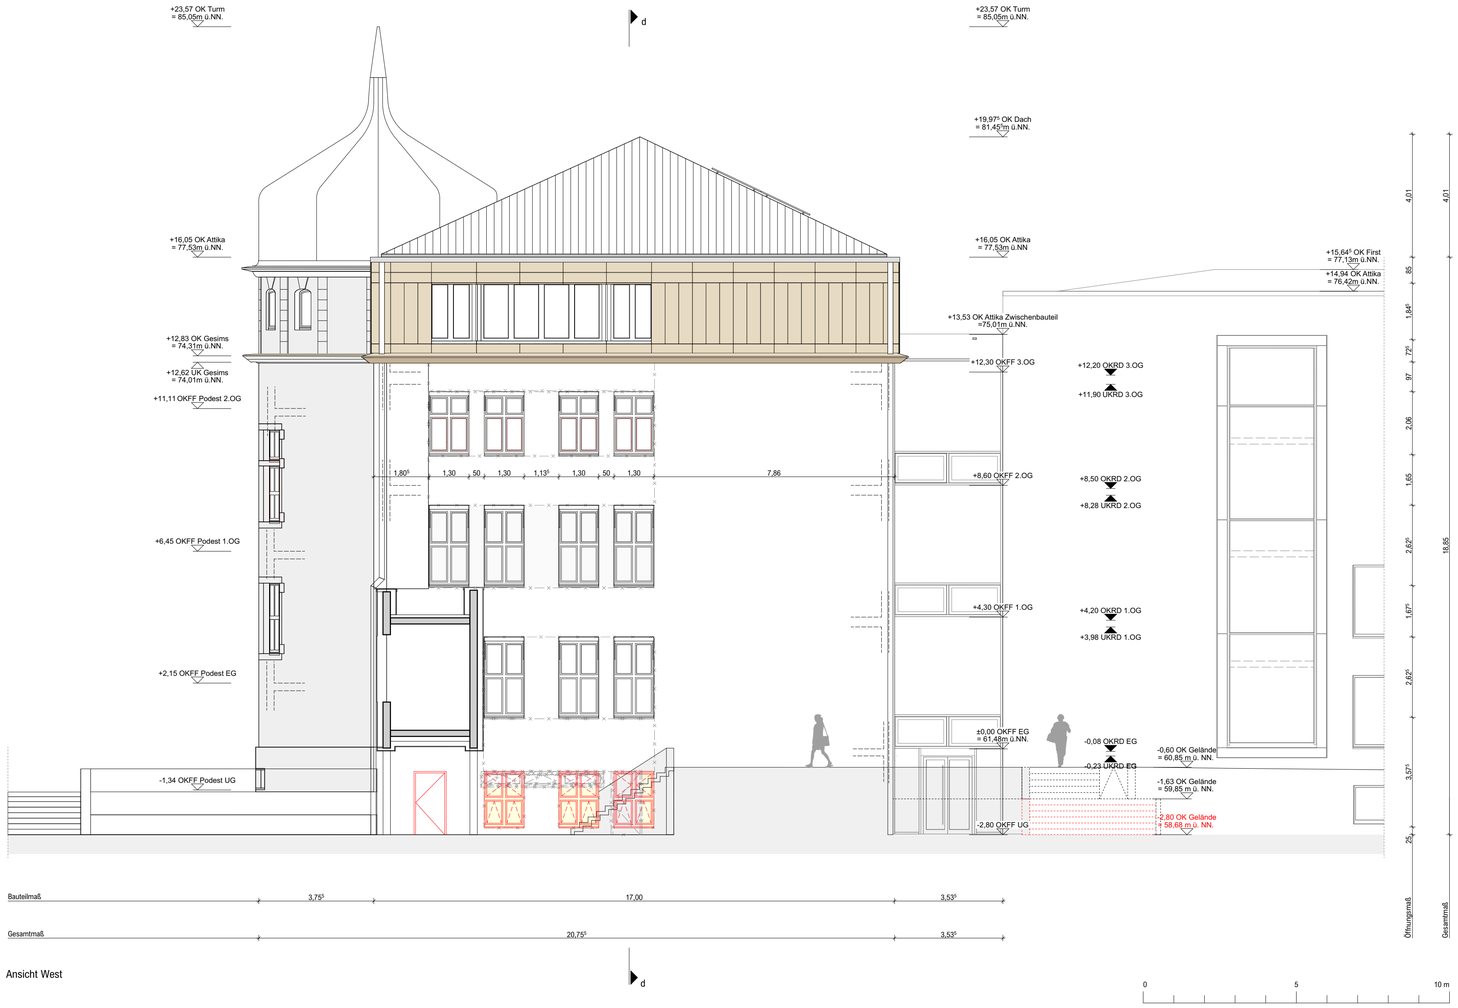

Ansicht West

LEGENDE:

- Massivholz
- Mauerwerk
- Stahlbeton
- Dämmung weich
- Dämmung hart
- Gipskarton
- Neubau
- WD Wanddurchbruch
- Bestand
- Abbruch
- BRH Brüstungshöhe fertig (von OKFF bis OK Fensterbank)
- 90 / 2,05 Lichte DB / DH

Maßketten:

- Bemaßung - allgemein

Qualitäten Türen (Brandschutz):

- Tür rs Tür rauchdicht, selbstschließend
- T30 Tür feurhemmend
- T30 rs Tür feuerhemmend, rauchdicht u. selbstschließend
- SGT Stahlglastür (vorh.)
- Tür dT dichtschließende Tür
- Tür dTs dichtschließende Tür, selbstschließend

Qualitäten Wände (Brandschutz):

- F90 mB Feuerbeständige Wände mit machanischer Beanspr.
- F90 Feuerbeständige Wände
- F30 Feuerhemmende Wände

gem. Vermesser

Mall. in Planung

Index	Datum	Name	Art der Änderung

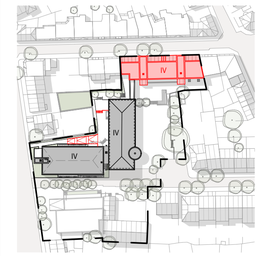

Lageplan M 1:2000

Münster, den 18.07.2024
Andreas Heupel
Heupel GmbH
Am Mittelhafen 16
48155 Münster
fon 0251-686617-0
office@heupel-architekten.de
Entwurfsverfasser

264 Standortnummer	06549 Projektnummer	Genehmigungsplanung Planphase
Planart/Bauteil	Ansicht West Planinhalt	Plangröße 841 x 594
1:100 Maßstab	18.07.2024 Erstellung	a Index
Projektverzeichnis		
SGM3 Projektdatei		
SGM3-G-423 Planbezeichnung		
DB; ML Zeichnung	Heupel GmbH Architektur und Projektsteuerung	
Zeichnung	Bauen im Bestand	
Greßhoff Projektleitung	Hemmen/Schniedenharn Fachstellenleitung / Abteilungsleitung	
Krietemeyer Amtsleitung / Technische Leitung		

STADT MÜNSTER

Amt für Immobilienmanagement

Schillergymnasium
Gertrudenstraße 5
48149 Münster

Albersloher Weg 33
48155 Münster