## Regelquerschnitt A-A

Am Steintor
Belastungsklasse Bk 3,2 nach RStO
M 1:50

8 cm Betonplatten 24/24/8, grau,
ohne Fase mit Abstandshalter
4 cm Splitt/Brechsand 0/5
20 cm Schottertragschicht 0/45, EV2=80 MPa
-----------------------------------
32 cm Gesamtaufbau
(zum Endausbau)

3 cm Asphaltdeckschicht SMA 8 S
5 cm Asphaltbinderschicht AC 16 BS
10 cm Asphalttragschicht AC 22TS
45 cm Schottertragschicht 0/45, EV2=150 MPa
-----------------------------------
63 cm Gesamtaufbau
(zum Endausbau)

3 cm Asphaltdeckschicht SMA 8 S
5 cm Asphaltbinderschicht AC 16 BS
(gepl. Decken- und Bindererneuerung)

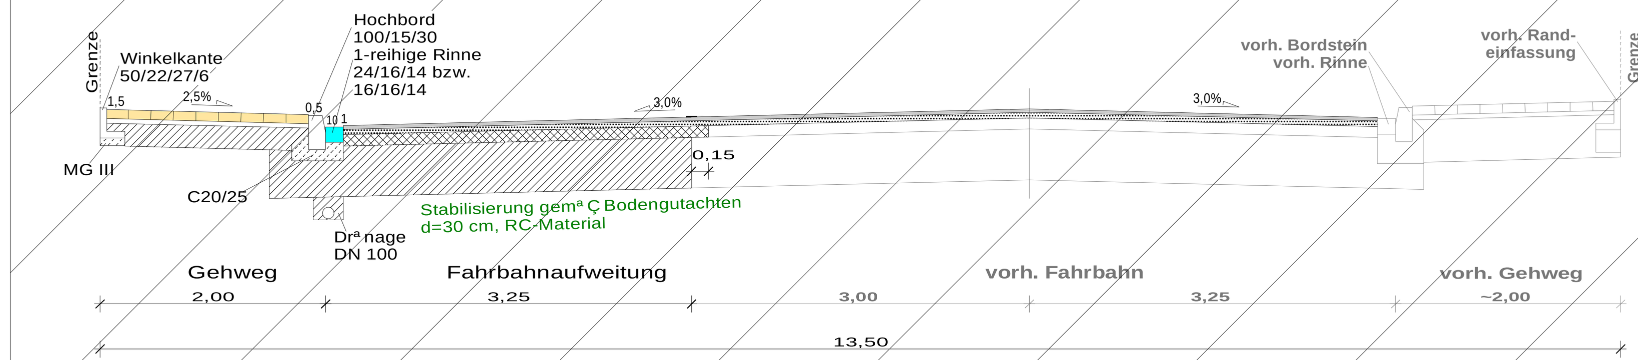


## Regelquerschnitt B-B

Dachprofil
Belastungsklasse Bk 1.8 nach RStO
M 1:50

6 cm Asphalttragschicht AC 16 TD
45 cm Schottertragschicht 0/45, EV2=150 MPa
------------------------------------------
51 cm Gesamtaufbau
(wª hrend der Bauphase)

8 cm Betonplatten 24/24/8, grau,
ohne Fase mit Abstandshalter
4 cm Splitt/Brechsand 0/5
20 cm Schottertragschicht 0/45, EV2=80 MPa
-----------------------------------
32 cm Gesamtaufbau
(zum Endausbau)

3 cm Asphaltdeckschicht AC 8 DS
12 cm Asphalttragschicht AC 22 TN
45 cm Schottertragschicht 0/45, EV2=150 MPa
------------------------------------------
60 cm Gesamtaufbau
(zum Endausbau)

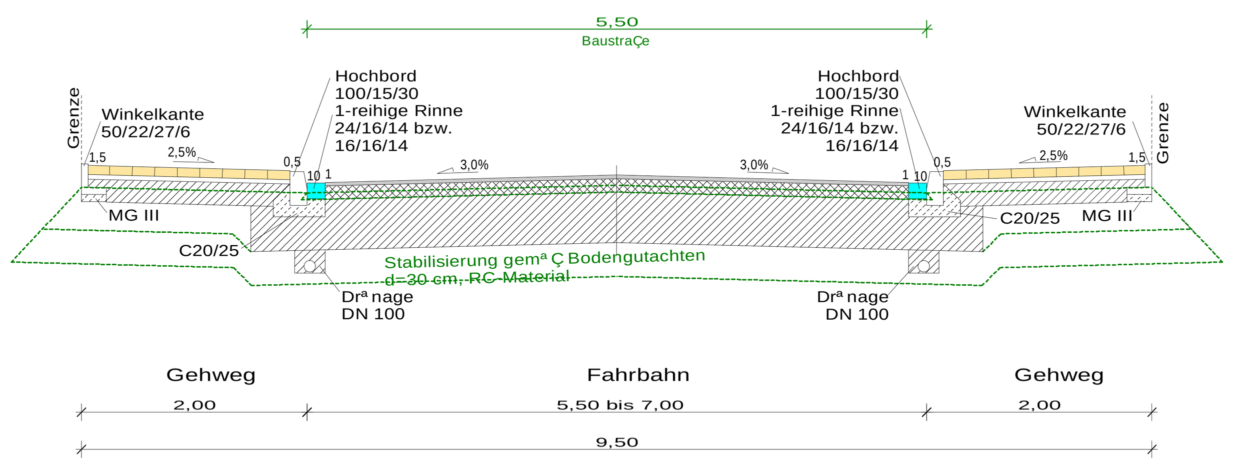


## Regelquerschnitt E-E

Einseitneigung
Belastungsklasse Bk 1.8 nach RStO
M 1:50

6 cm Asphalttragschicht AC 16 TD
45 cm Schottertragschicht 0/45, EV2=150 MPa
----------------------------------------
51 cm Gesamtaufbau
(wª hrend der Bauphase)

3 cm Asphaltdeckschicht AC 8 DS
12 cm Asphalttragschicht AC 22 TN
45 cm Schottertragschicht 0/45, EV2=150 MPa
------------------------------------------
60 cm Gesamtaufbau
(zum Endausbau)

8 cm Betonplatten 24/24/8, grau,
ohne Fase mit Abstandshalter
4 cm Splitt/Brechsand 0/5
20 cm Schottertragschicht 0/45, EV2=80 MPa
-----------------------------------
32 cm Gesamtaufbau
(zum Endausbau)

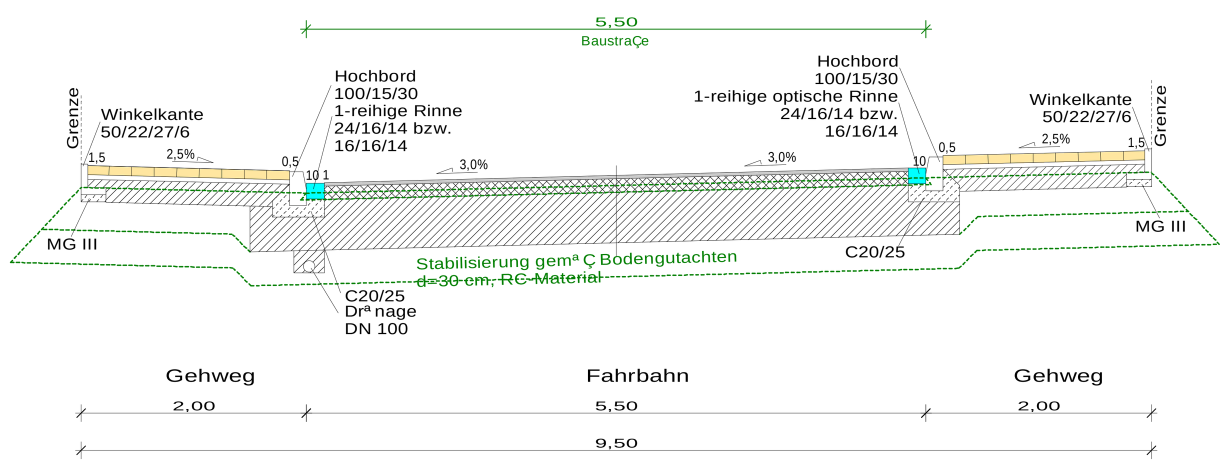


## Regelquerschnitt C-C

Grundst¿ckszufahrt
Belastungsklasse Bk 1.8 nach RStO
M 1:50

6 cm Asphalttragschicht AC 16 TD
45 cm Schottertragschicht 0/45, EV2=150 MPa
------------------------------------------
51 cm Gesamtaufbau
(wª hrend der Bauphase)

8 cm Betonplatten 24/24/8, grau,
ohne Fase mit Abstandshalter
4 cm Splitt/Brechsand 0/5
20 cm Schottertragschicht 0/45, EV2=80 MPa
-----------------------------------
32 cm Gesamtaufbau
(zum Endausbau)

3 cm Asphaltdeckschicht AC 8 DS
12 cm Asphalttragschicht AC 22 TN
45 cm Schottertragschicht 0/45, EV2=150 MPa
------------------------------------------
60 cm Gesamtaufbau
(zum Endausbau)

8 cm Betonplatten 24/24/8, grau,mit Fase
4 cm Splitt/Brechsand 0/5
20 cm Schottertragschicht 0/45, EV2=80 MPa
-----------------------------------
32 cm Gesamtaufbau
(zum Endausbau)

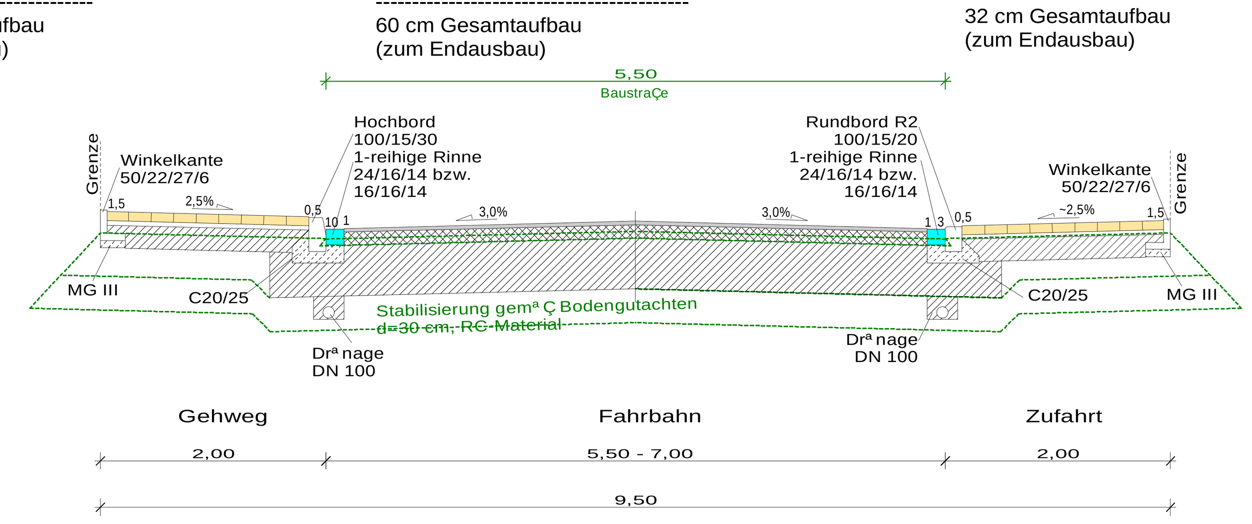


## Regelquerschnitt F-F

Einseitneigung/ Gr¿nbeet
Belastungsklasse Bk 1.8 nach RStO
M 1:50

6 cm Asphalttragschicht AC 16 TD
45 cm Schottertragschicht 0/45, EV2=150 MPa
----------------------------------------
51 cm Gesamtaufbau
(wª hrend der Bauphase)

3 cm Asphaltdeckschicht AC 8 DS
12 cm Asphalttragschicht AC 22 TN
45 cm Schottertragschicht 0/45, EV2=150 MPa
------------------------------------------
60 cm Gesamtaufbau
(zum Endausbau)

8 cm Betonplatten 24/24/8, grau,
ohne Fase mit Abstandshalter
4 cm Splitt/Brechsand 0/5
20 cm Schottertragschicht 0/45, EV2=80 MPa
-----------------------------------
32 cm Gesamtaufbau
(zum Endausbau)

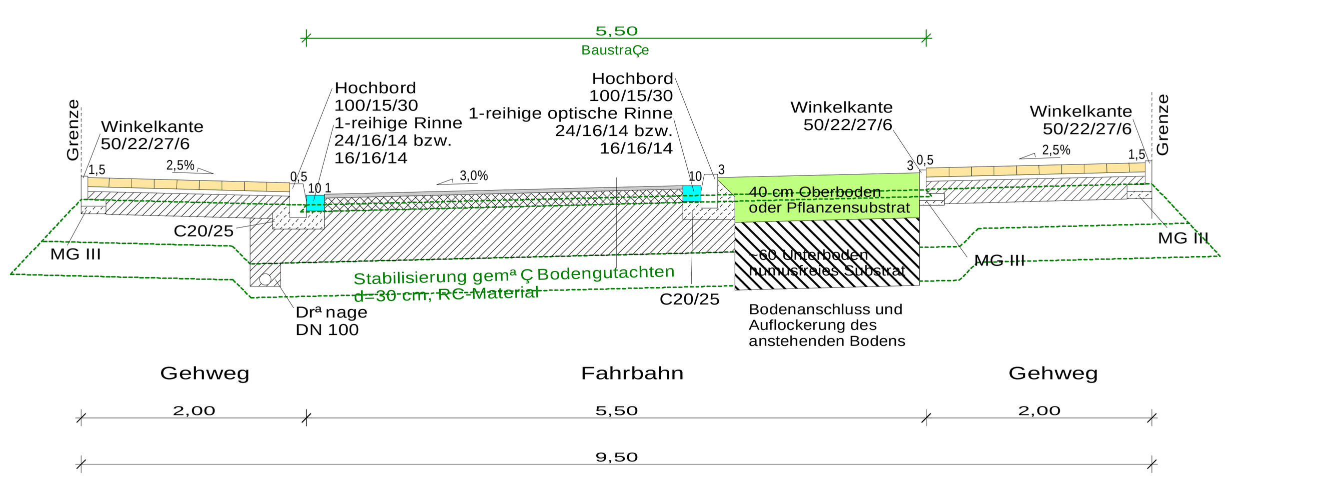


## Regelquerschnitt D-D

Gr¿nbeet
Belastungsklasse Bk 1.8 nach RStO
M 1:50

6 cm Asphalttragschicht AC 16 TD
45 cm Schottertragschicht 0/45, EV2=150 MPa
------------------------------------------
51 cm Gesamtaufbau
(wª hrend der Bauphase)

3 cm Asphaltdeckschicht AC 8 DS
12 cm Asphalttragschicht AC 22 TN
45 cm Schottertragschicht 0/45, EV2=150 MPa
------------------------------------------
60 cm Gesamtaufbau
(zum Endausbau)

8 cm Betonplatten 24/24/8, grau,
ohne Fase mit Abstandshalter
4 cm Splitt/Brechsand 0/5
20 cm Schottertragschicht 0/45, EV2=80 MPa
-----------------------------------
32 cm Gesamtaufbau
(zum Endausbau)

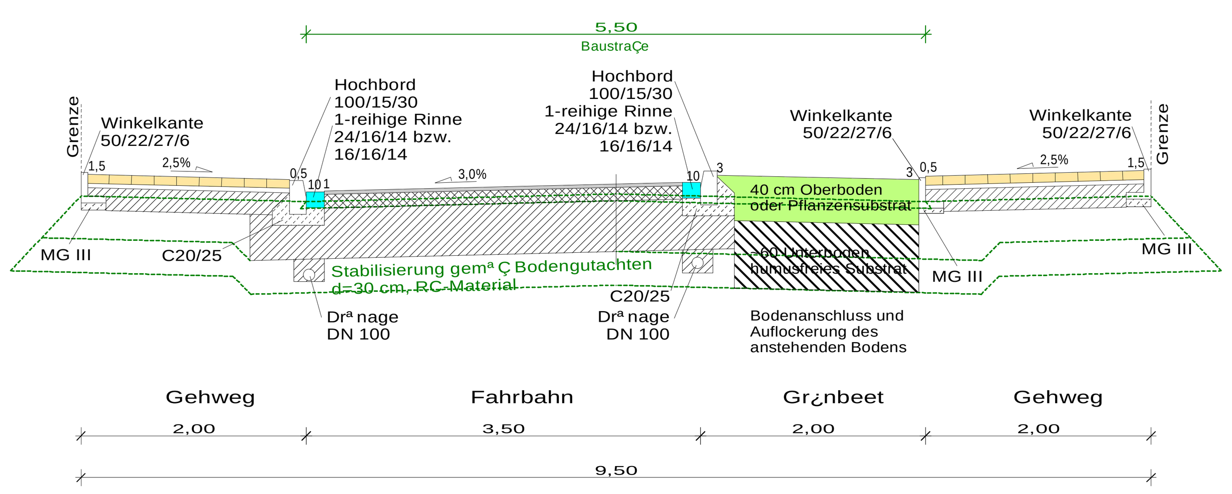


## Regelquerschnitt G-G

Belastungsklasse Bk 1.0 nach RStO
M 1:50

6 cm Asphalttragschicht AC 16 TD
48 cm Schottertragschicht 0/45, EV2=150 MPa
----------------------------------------
54 cm Gesamtaufbau
(wª hrend der Bauphase)

8 cm Betonsteinpflaster 20/10/8, grau,
mit Fase
4 cm Splitt/Brechsand 0/5
48 cm Schottertragschicht 0/45, EV2=150 MPa
----------------------------------------
60 cm Gesamtaufbau
(zum Endausbau)

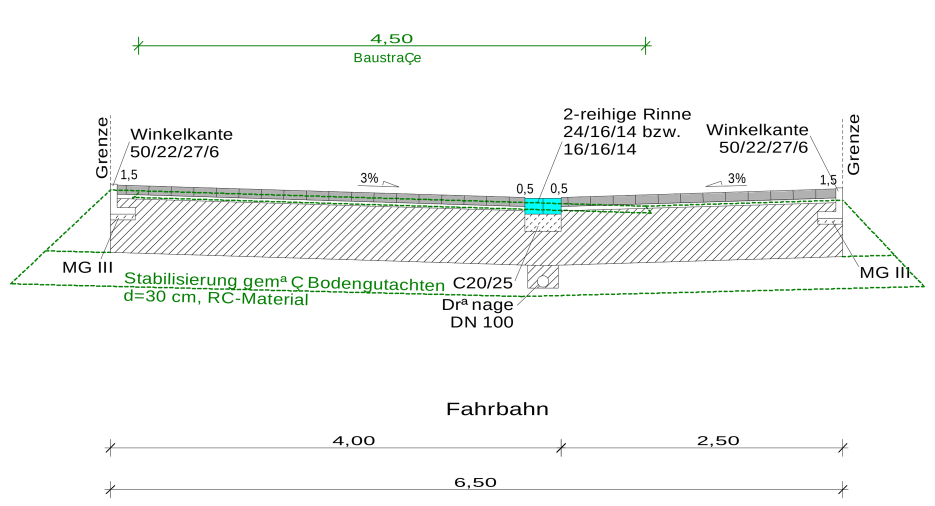


## Detail Gr¿nstreifen

mit Tiefbord
M 1:20

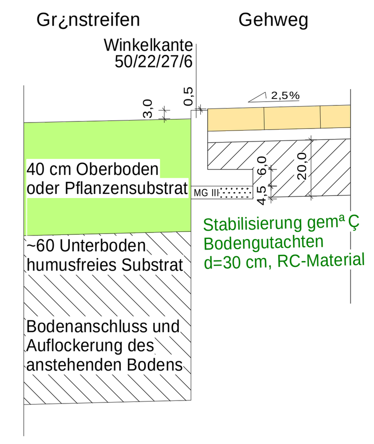


## Detail Zufahrt

mit Mittelstein
M 1:20

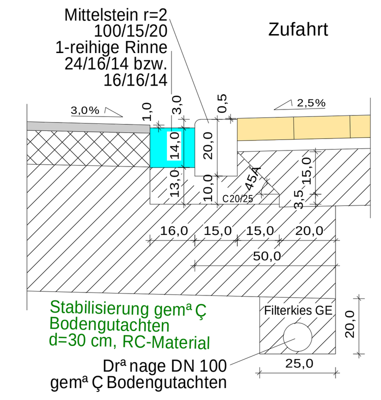


## Detail Hochbord

mit Rinne
M 1:20

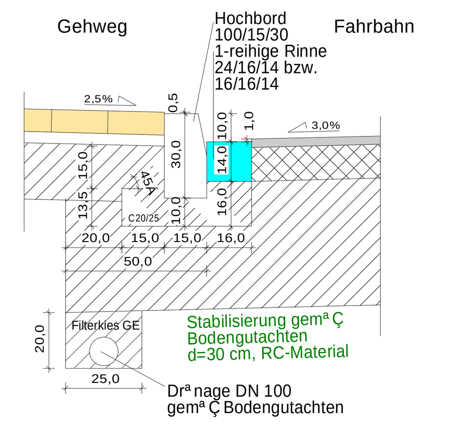


## Detail Gehweg

mit Winkelkante
M 1:20

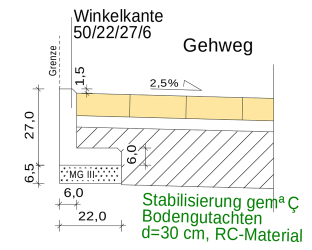


## Regelquerschnitt L-L

Stich 1 bis 3 (Privat)
Belastungsklasse Bk 1.0 nach RStO
M 1:50

6 cm Asphalttragschicht AC 16 TD
48 cm Schottertragschicht 0/45, EV2=150 MPa
----------------------------------------
54 cm Gesamtaufbau
(wª hrend der Bauphase)

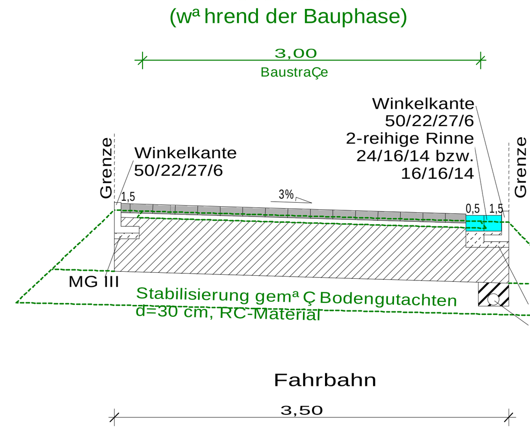


8 cm Betonsteinpflaster 20/10/8, grau,
mit Fase
4 cm Splitt/Brechsand 0/5
48 cm Schottertragschicht 0/45, EV2=150 MPa
-----------------------------------------
60 cm Gesamtaufbau
(zum Endausbau)

## Regelquerschnitt N-N

Geh- und Radweg
Belastungsklasse Bk 1.0 nach RStO
M 1:50

8 cm Betonsteinpflaster 20/10/8, grau,
mit Fase
4 cm Splitt/Brechsand 0/5
20 cm Schottertragschicht 0/45, EV2=80 MPa
-----------------------------------
32 cm Gesamtaufbau
(zum Endausbau)

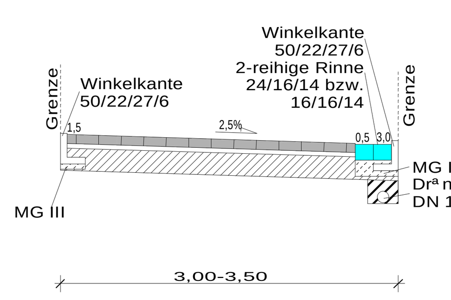



PLANUNG UND ABWICKLUNG VON VERKEHRSANLAGEN UND INGENIEURBAUWERKEN

Osttor 43
48324 Sendenhorst

Tel. 02526 / 1026
Fax 02526 / 1025-5

info@gnegel.net
www.gnegel.net

GNEGEL GMBH


| Nr. | Art der Änderung | Datum | Name |
|---|---|---|---|
| 4 | | | |
| 3 | | | |
| 2 | | | |
| 1 | | | |

Erschließungsträger

**AKG**
Bau- und Entwicklungs GmbH & Co. KG
Füchtorfer Str. 3, 49219 Glandorf

| | Datum | Name |
|---|---|---|
| bearbeitet | | |
| gezeichnet | | |
| geprüft: | | |

STADT MÜNSTER
Tiefbauamt

Projekt Nr.:
Plan Nr.: 10869
Blatt Nr.: 1(2)
Str. Schlüssel:
Anlage Nr.:

Lageplan
StraÇenplanung
Querschnitte 1

Maßstab
Lageplan 1 : 500
Längen 1: / Höhen 1 :

| | Datum | Name |
|---|---|---|
| bearbeitet | | |
| gezeichnet | | |
| geprüft | | |

genehmigt :
Münster, den 14.06.2024

i. A. Tiefbauamt

*B-Plan Nr. 509*

*Wolbeck*
*Am Steintor/ Petersheide*
*Petersdamm*

*Gehweg*
*Spielplatz*
*An der Vogelrute*

L:\2023\23044\GVP\23044 aktueller Plan.GVP; Druckdatum: 14.06.2024