



Ansicht Süd-West

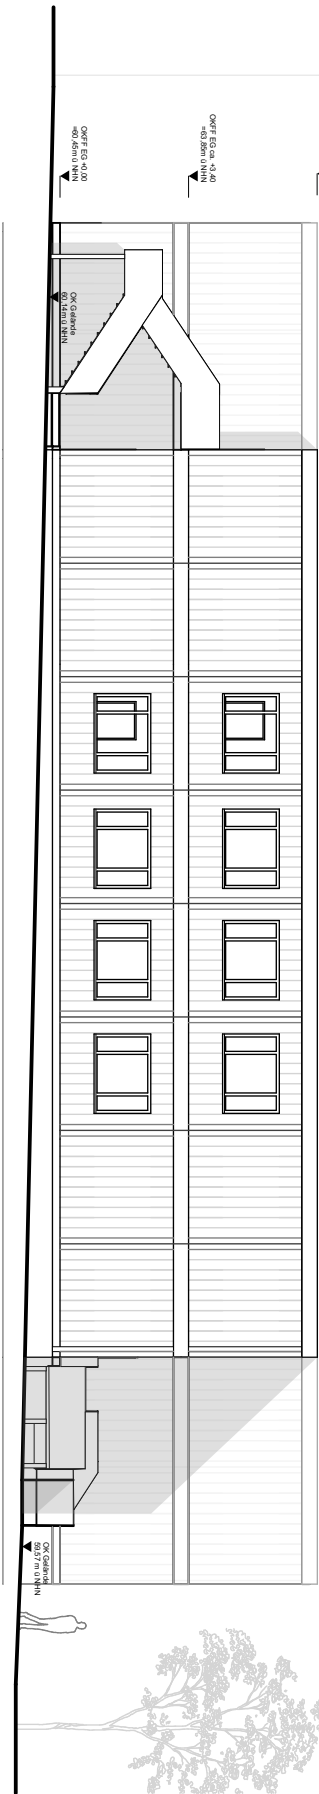

Ansicht Nord-Ost

Planart	ENTWURF		Aufstellung einer Fertigbauanlage befristet für 2 Jahre	
	Anlage 5 Ansichten SW,NO			
Planinhalt	1:200	23.04.2024	Storz	Mantke / Schniedenham
Maßstab		Erstellung	Projektleitung	