


Ansicht Süd-Ost



Ansicht Nord-West

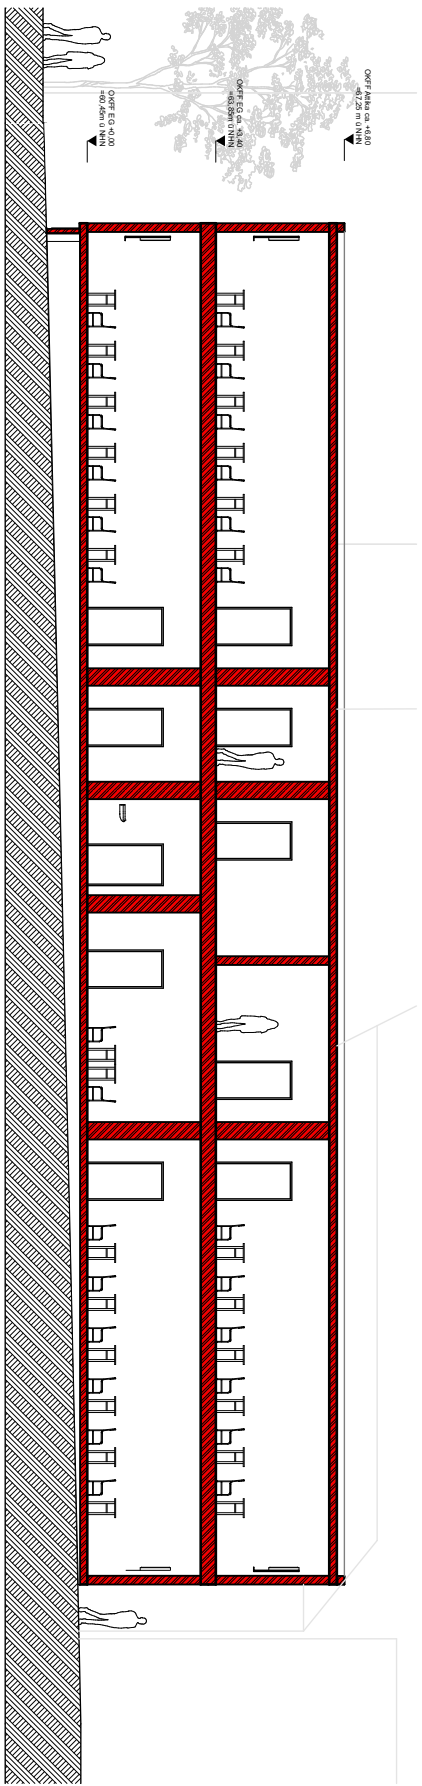

Schnitt A-A

Planart	ENTWURF		Aufstellung einer Fertigbauanlage befristet für 2 Jahre	STADT MÜNSTER
	Anlage 6 Ansichten SO,NW Schnitt A-A			
Planinhalt	1:200	23.04.2024	Sterz	Mantke / Schniedenharn Fachstellenleitung
Maßstab		Erstellung	Projektleitung	