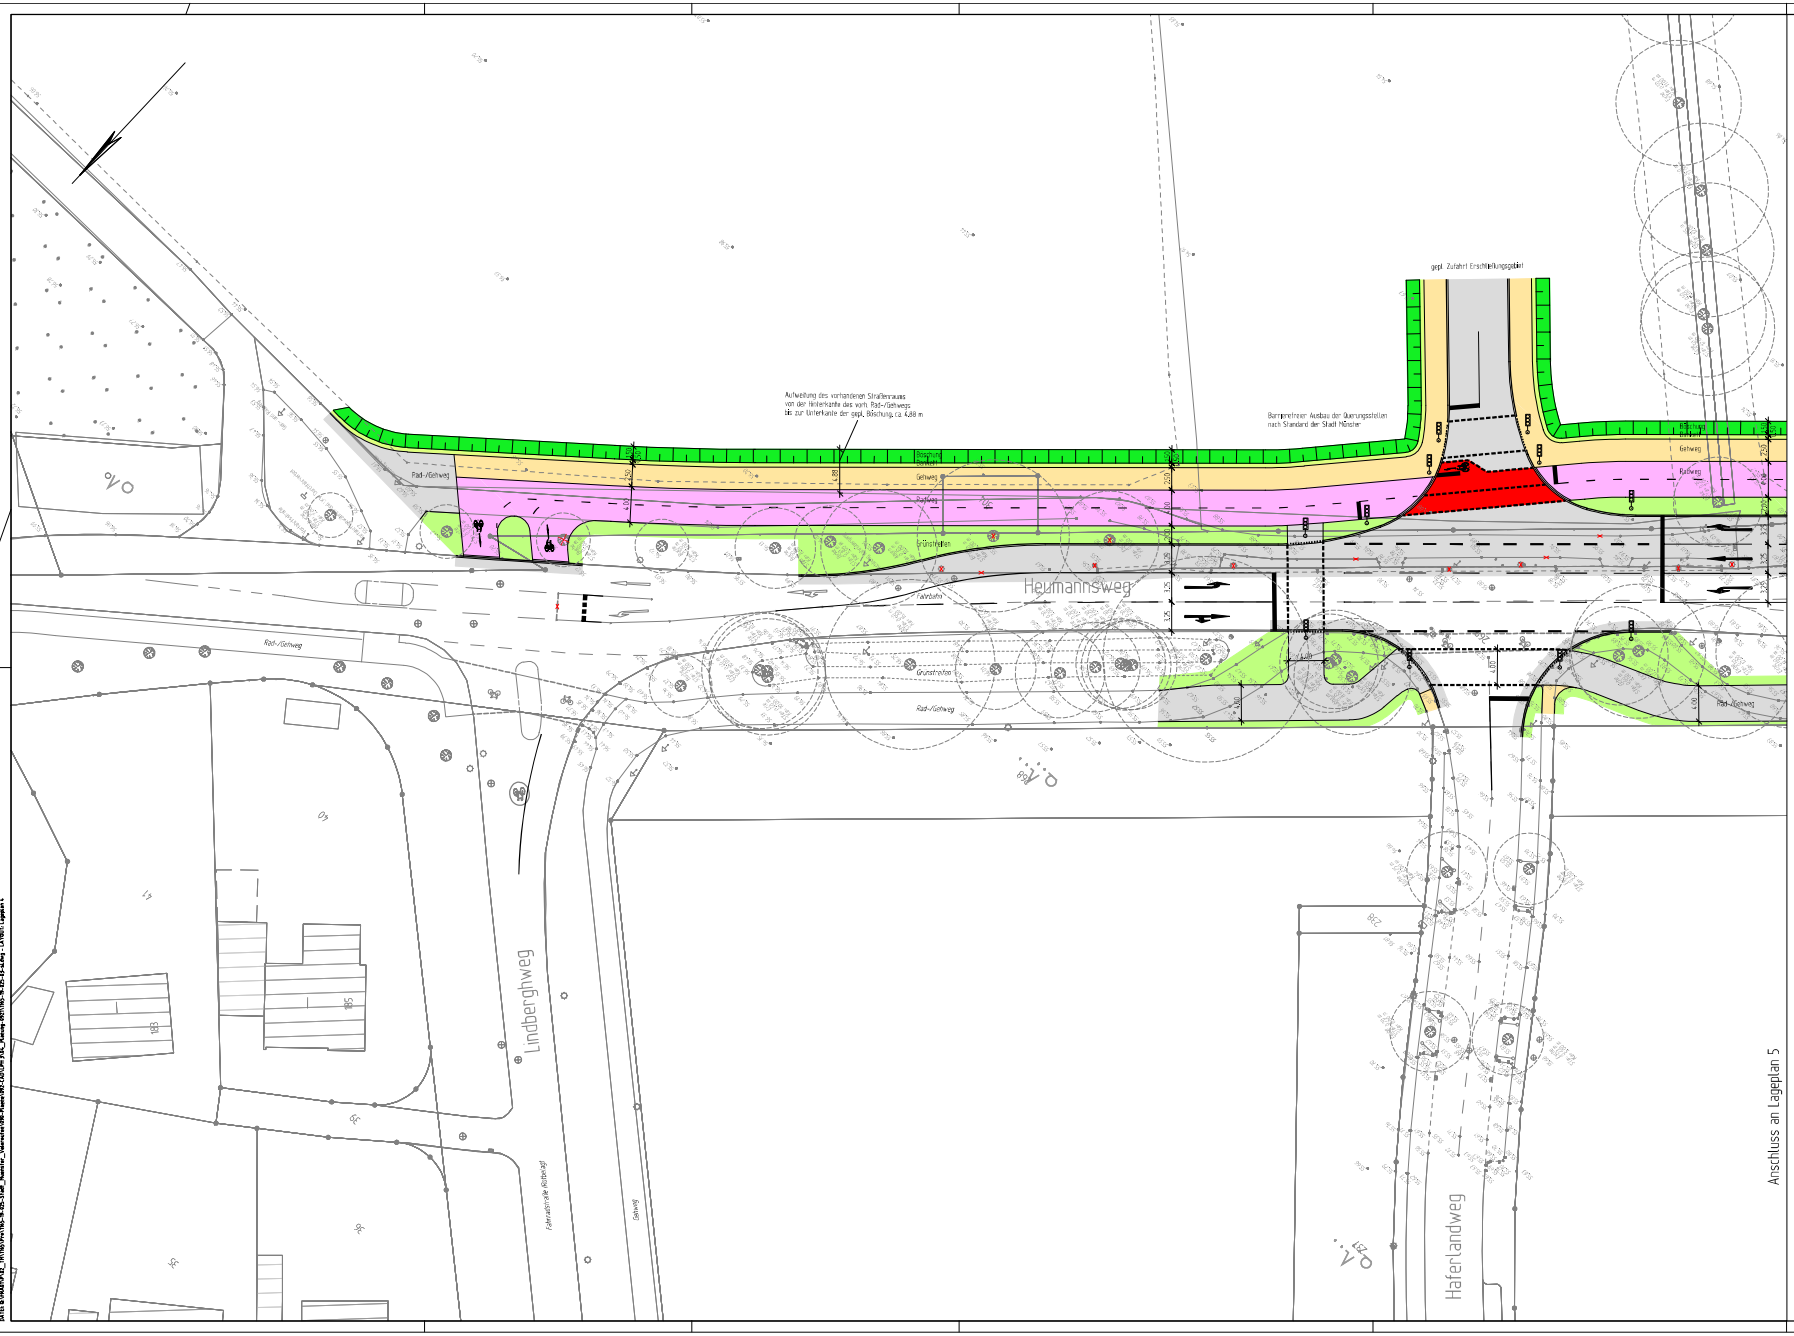

Legende

vorhanden	geplant
Baum	Fahrbahn (Asphalt)
Rinnenablauf	Gehweg
Sinkkasten	Pflaster (Betonstein anthrazit)
Schieberkappe Wasser	Inselkäpfe, Gehwegüberfahrten (Betonstein grau)
Schieberkappe Gas	Grünfläche
Schachtkasten oberirdisch, unterirdisch	Natursteinpflaster Großpflaster
Unterflurhydrant	Natursteinpflaster Großpflaster aufnehmen und neu verlegen
Schachtdeckel	Radwege (Betonstein rot)
Leuchte	Furtmarkierung
Verkehrszeichen	Markierung Fahrradstraße
Schild mit Mülleimer	Rad-/Gehweg (Asphalt)
Lichtsignalanlage	Bankett
Blumenkübel	Böschung (Kamm)
Parkscheinautomat	Gleisanlagen
Fahrradständer	Verbundsteinpflaster
78.51 Höhe	Hochbord
vorh. Zaun	Kantenstein
vorh. Gebäude	Absenkung
vorh. Böschung	Kante
	Stützmauer
	Baum
	Bestand entfällt
	Lichtsignalanlage

Übersichtsplan — Maßstab 1 : 25.000

Nr.	Art der Änderung	Datum
5		
4		
3		
2		
1		

VORABZUG

Ingenieurbüro SWECO — Sweco GmbH, Mörsenbroicher Weg 200 – 208, 40470 Düsseldorf, Deutschland

bearbeitet		01.0
gezeichnet		01.0
geprüft		

Projekt Nr.:
Plan Nr.:
Blatt Nr.:
Str. Schlüssel:
Anlage Nr.:

Lageplan 4

Maßstab Lageplan 1: 250, Längen / Höhen

	Datum	Name
bearbeitet		
gezeichnet		
geprüft		

genehmigt: Münster, den 2024

i. A.

Amt für Mobilität und Tiefbau

STADT MÜNSTER
Amt für Mobilität und Tiefbau

Veloroute 11
Münster – Everswinkel
Objekt 2
Heumannsweg und Alberslo
bis Anton-Knubel-Weg

Anlage 2 zur Vorlage V/0402/2024

Anlage 3 zur Vorlage V/0402/2024

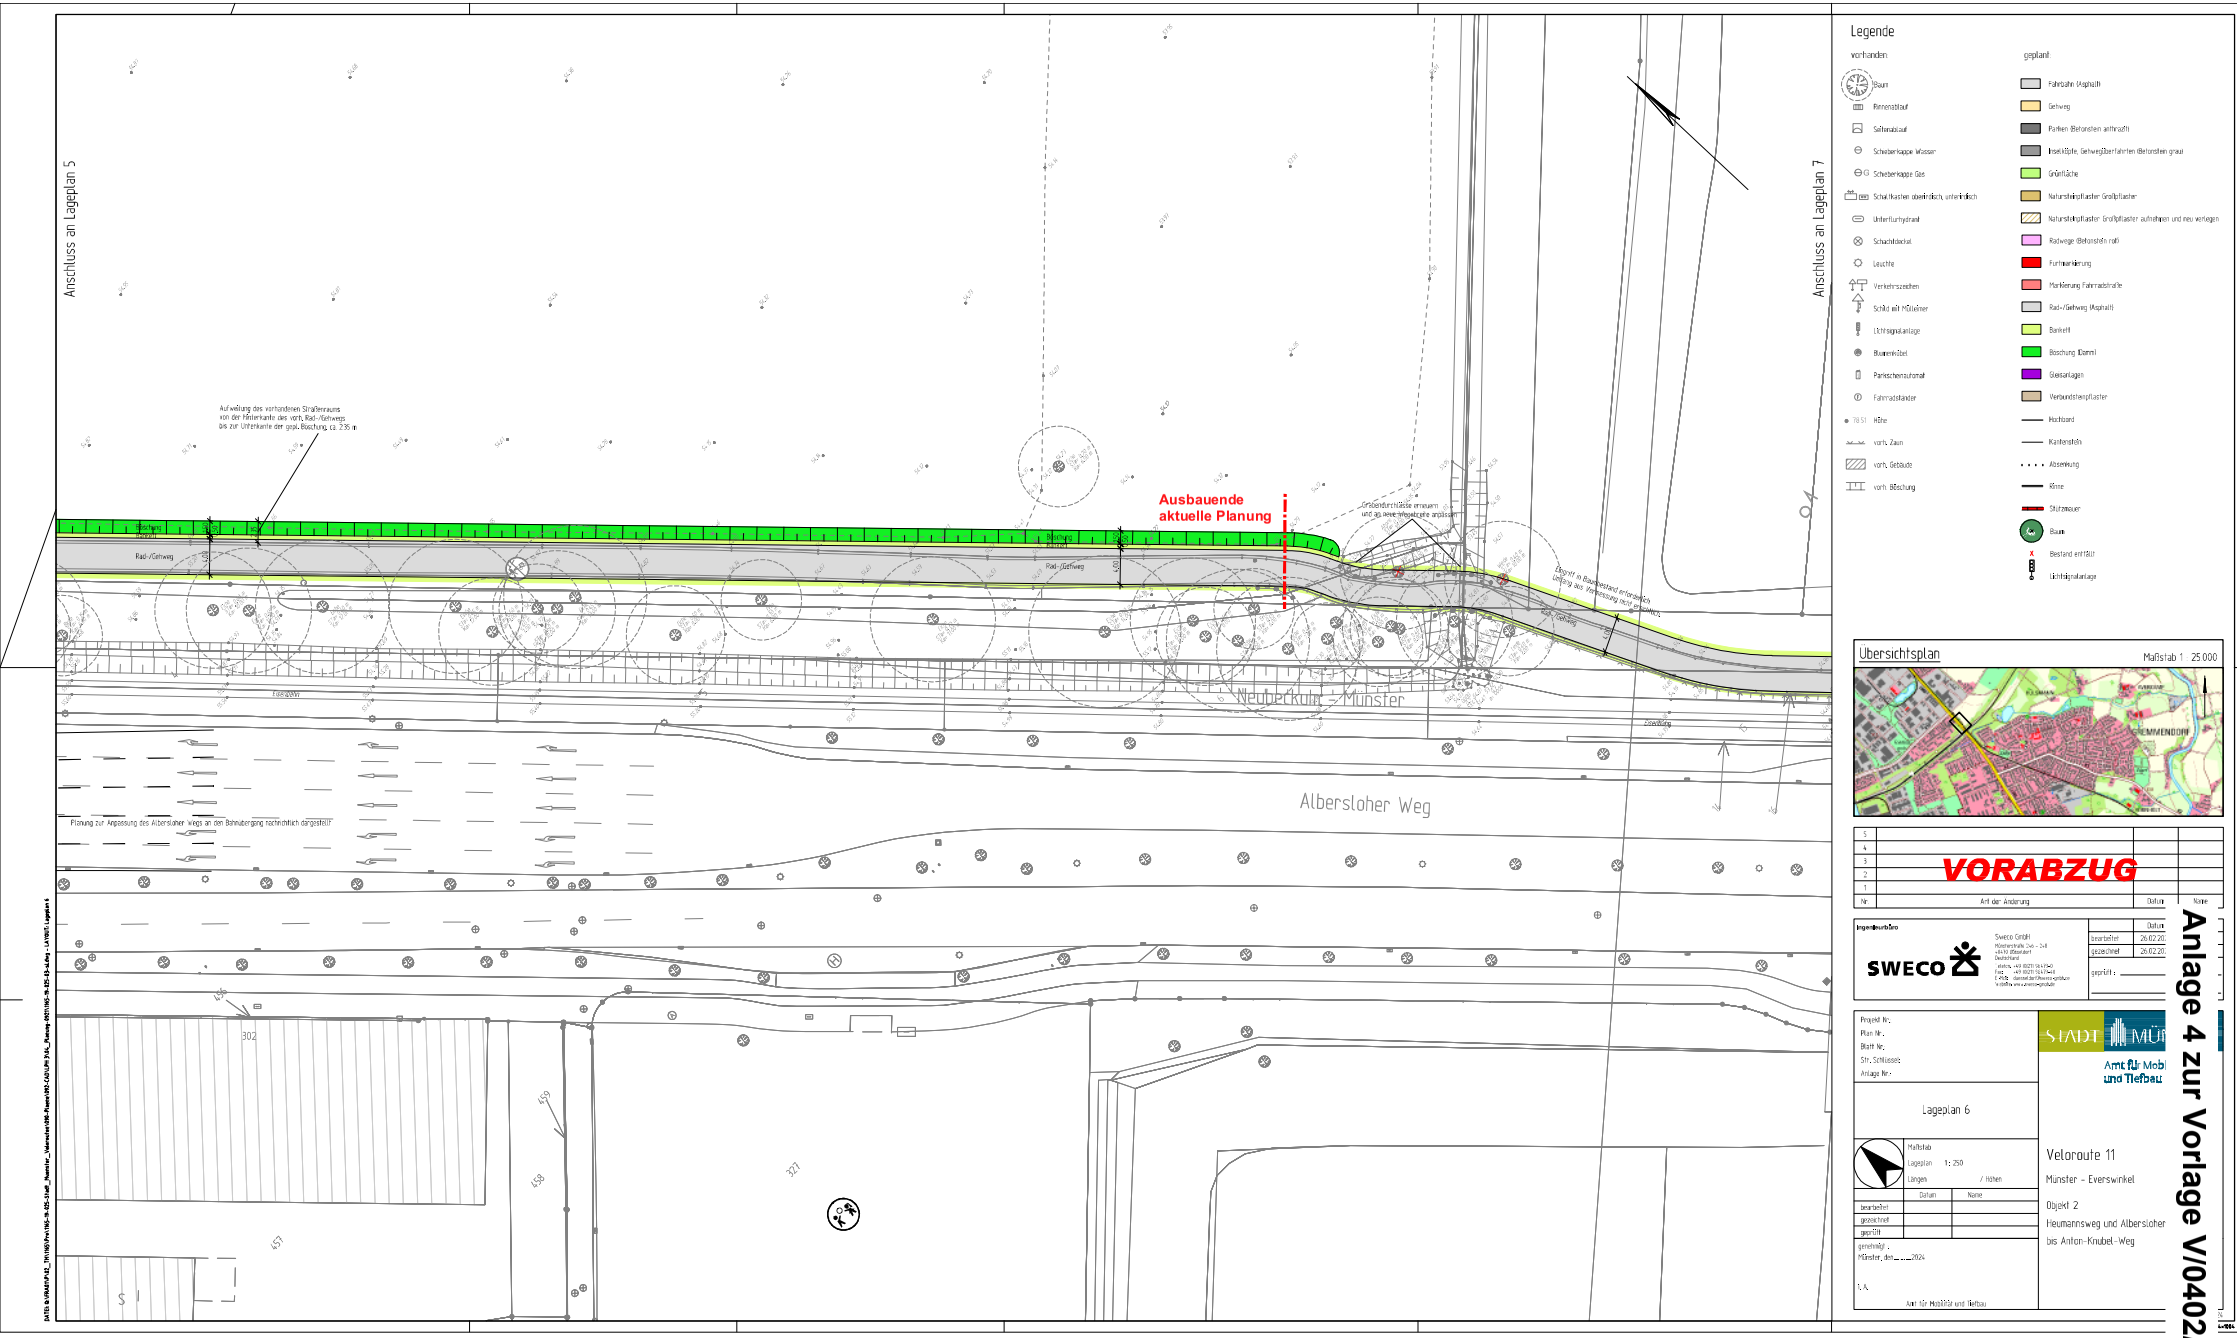

Legende

vorhanden:

- Baum
- Rinnenablauf
- Sinkkastenablauf
- Schieberkappe Wasser
- Schieberkappe Gas
- Schachtkasten oberirdisch, unterirdisch
- Unterflurhydrant
- Schachtdeckel
- Leuchte
- Verkehrszeichen
- Schild mit Mülleimer
- Lichtsignalanlage
- Blumenkübel
- Parkscheinautomat
- Fahrradständer
- 78.51 Höhe
- vorh. Zaun
- vorh. Gebäude
- vorh. Böschung

geplant:

- Fahrbahn (Asphalt)
- Gehweg
- Pflaster (Betonstein anthrazit)
- Inselkäpfe, Gehwegüberfahrten (Betonstein grau)
- Grünfläche
- Natursteinpflaster Großpflaster
- Natursteinpflaster Großpflaster aufnehmen und neu verlegen
- Radwege (Betonstein rot)
- Furtmarkierung
- Markierung Fahrradstraße
- Rad-/Gehweg (Asphalt)
- Bankett
- Böschung (Komm)
- Gleisanlagen
- Verbundsteinpflaster
- Hochbord
- Kantenstein
- Absenkung
- Kante
- Stützmauer
- Baum
- Bestand entfällt
- Lichtsignalanlage

Übersichtsplan — Maßstab 1 : 25.000

Nr.	Art der Änderung	Datum	Name
5			
4			
3			
2			
1			

VORABZUG

Ingenieurbüro SWECO

Sweco GmbH
Hüfferstraße 2xb – 2xB
48149 Münster
Deutschland
telefon +49 (0)251 [illegible]
telefax +49 (0)251 [illegible]
E-Mail [illegible]@sweco-gruppe.de
Internet www.sweco-gruppe.de

	Datum
bearbeitet	26.02.20..
gezeichnet	26.02.20..
geprüft :	

Projekt Nr.:
Plan Nr.:
Blatt Nr.:
Str. Schlüssel:
Anlage Nr.:

Lageplan 6

Maßstab
Lageplan 1: 250
Längen / Höhen

	Datum	Name
bearbeitet		
gezeichnet		
geprüft		

genehmigt:
Münster, den 2024

i. A.
Amt für Mobilität und Tiefbau

STADT MÜNSTER
Amt für Mobilität und Tiefbau

Veloroute 11
Münster – Everswinkel

Objekt 2
Heumannsweg und Albersloher Weg bis Anton-Knobel-Weg

Anlage 4 zur Vorlage V/0402/2024

DATEI: G:\MAP\PAS_TM\100\Pro\105-9-425-31\pl_Numerisch\105-Planen\001-GEN\PM-TAB_Planung-001\105-9-425-31-Lay-LAYOUT-Lageplan 6