


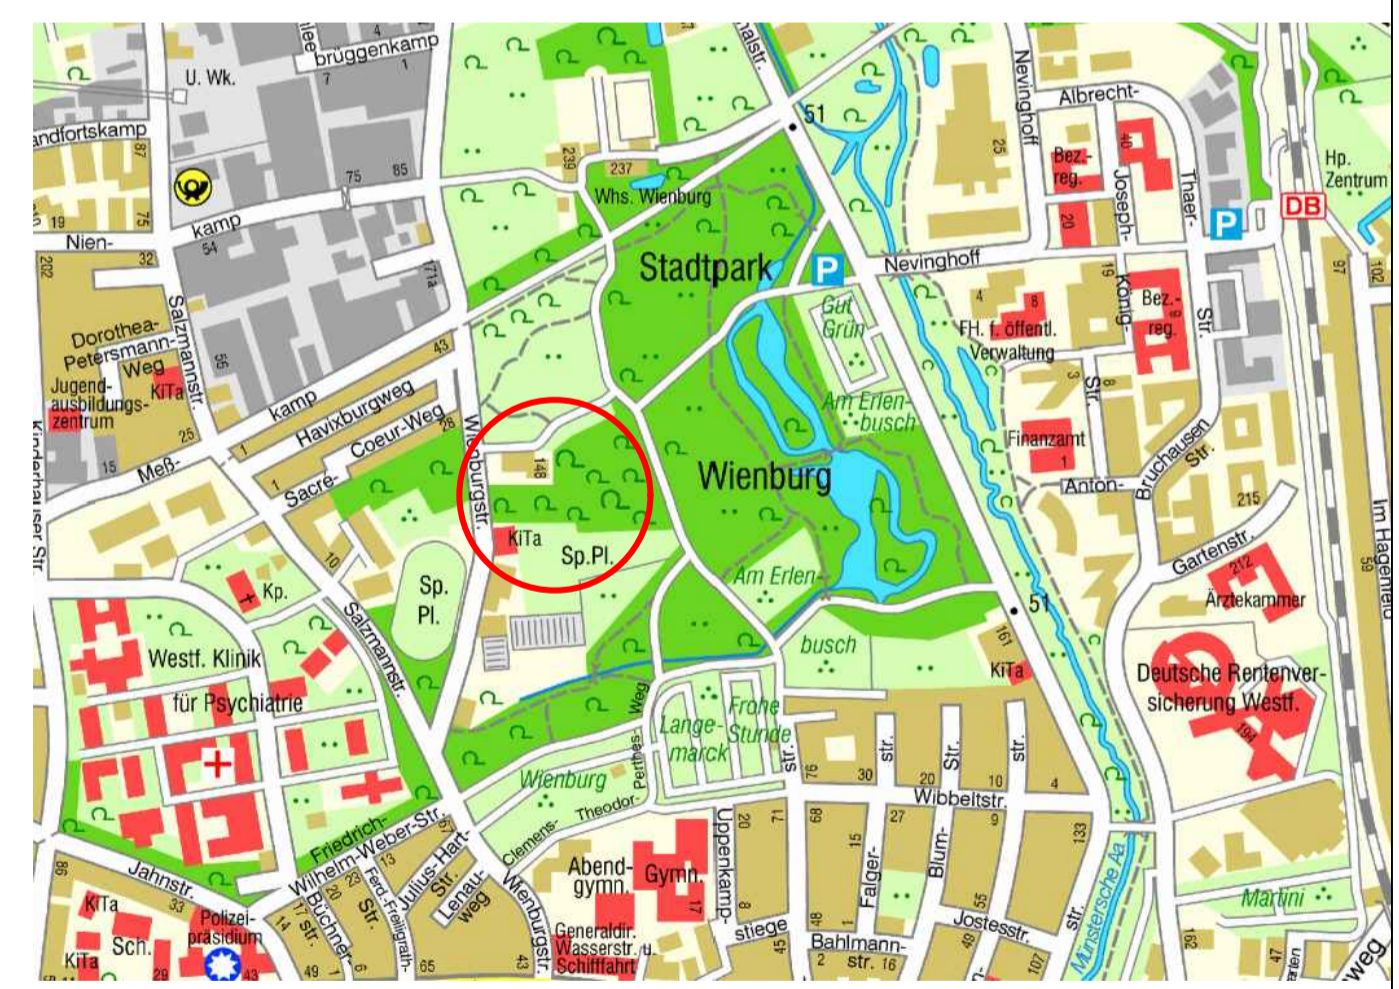


- Legende:**
- 1** freies Multifunktionsfeld (Kunststoff 40 x 50 m)
 - 2** 3 Kleinspielfelder (Kunstrasen 45 x 27 m)
 - 3** 4 Boulefelder (á 3 x 15 m)
 - 4** Großspielfeld (70 x 109 m) mit Flutlicht (Kunstrasen)
 - 5** freies Spielen (Rasen 70 x 50 m)
 - 6** 2 Speckbrettplätze (32 x 15 m)
 - 7.1** 25 Parkplätze (Pflaster)
 - 7.2** 73 Parkplätze (Schotterrasen)
 - 8** Fahrradständer
 - 9** Baufeld: Kita mit Außenflächen / Umkleidegebäude/ notwendige PKW-Stellplätze
 - 10** Sichtschutzhecken/Gehölze
 - 11** Schutzstreifen zu Gehölzen/Wallhecken, 10 m breit
- - - - - Zaun
 ————— Wegeverbindungen Sportgelände
 ————— bestehende Rad-/Fußwegeverbindungen
 ————— bestehende Fußwegeverbindungen
 - - - - - geplante Rad-/Fußwegeverbindungen
 - - - - - geplante Fußwegeverbindungen



Projekt-Nr.: SF 51/1	Objekt-Nr.: 94710	
Plan Nr.: SF 51/1	Datum: 17.07.2024	
Amtsleitung: P. Driesch	Bearbeitet: J. Hoffmann	Amt für Grünflächen, Umwelt und Nachhaltigkeit
Abteilungsleitung: B. Schumann	Fachstellenleitung: M. Tewes	
J. Hoffmann	Maßstab: 1:1000	Freiraumkonzept Wienburgstraße Freiflächengestaltungsplan Variante 1 gemäß Abstimmung Ämter 52, 61, 67 und Sportverein Marathon
Geändert: Index Inhalt Datum Bearbeiter A Boulefelder versetzt und Speckbrettplatz ergänzt 26.07.24 M. Tewes		