AQ 1

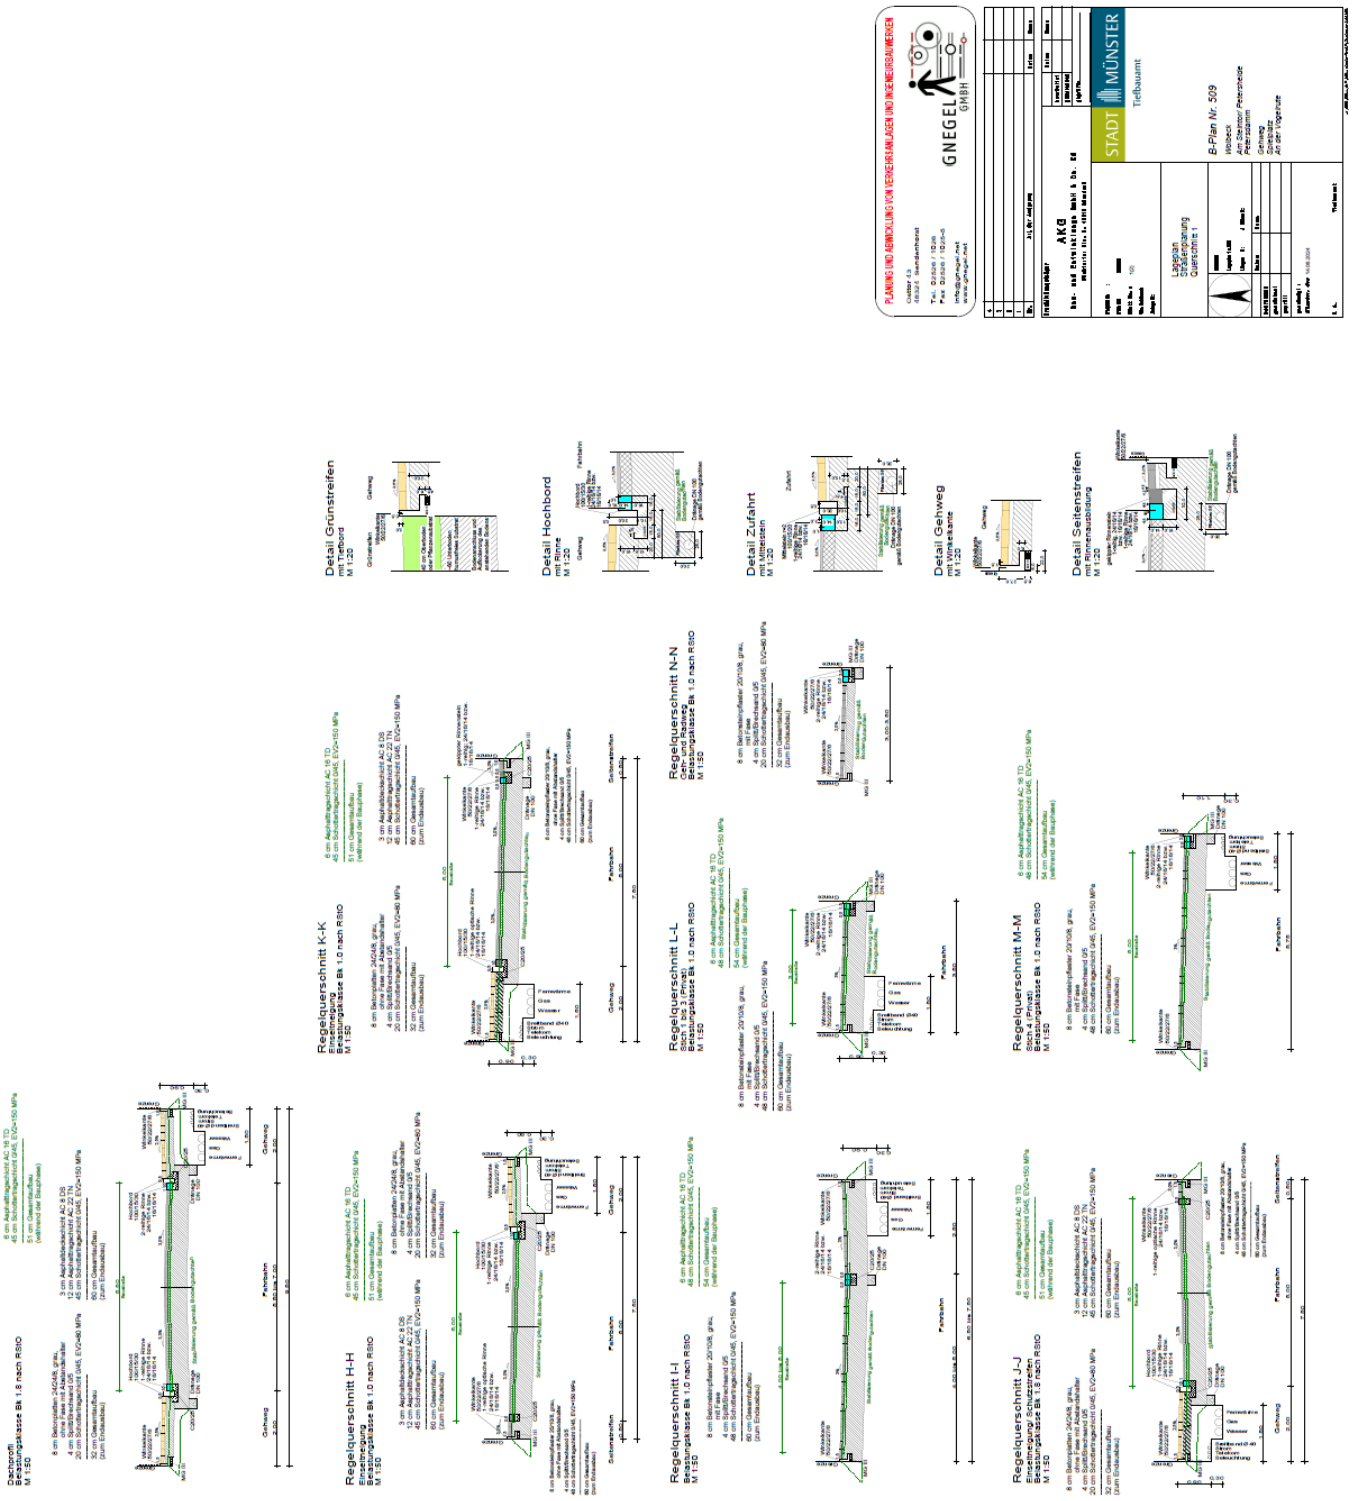
Dachprofil
Regelquerschnitt H-H
Regelquerschnitt I-I
Regelquerschnitt J-J
Regelquerschnitt K-K
Regelquerschnitt L-L
Regelquerschnitt M-M
Regelquerschnitt N-N
Detail Grünstreifen
Detail Hochbord
Detail Zufahrt
Detail Gehweg
Detail Seitenstreifen
GNEGEL GMBH
AKG
STADT MÜNSTER
Tiefbauamt
B-Plan Nr. 509

AQ 2

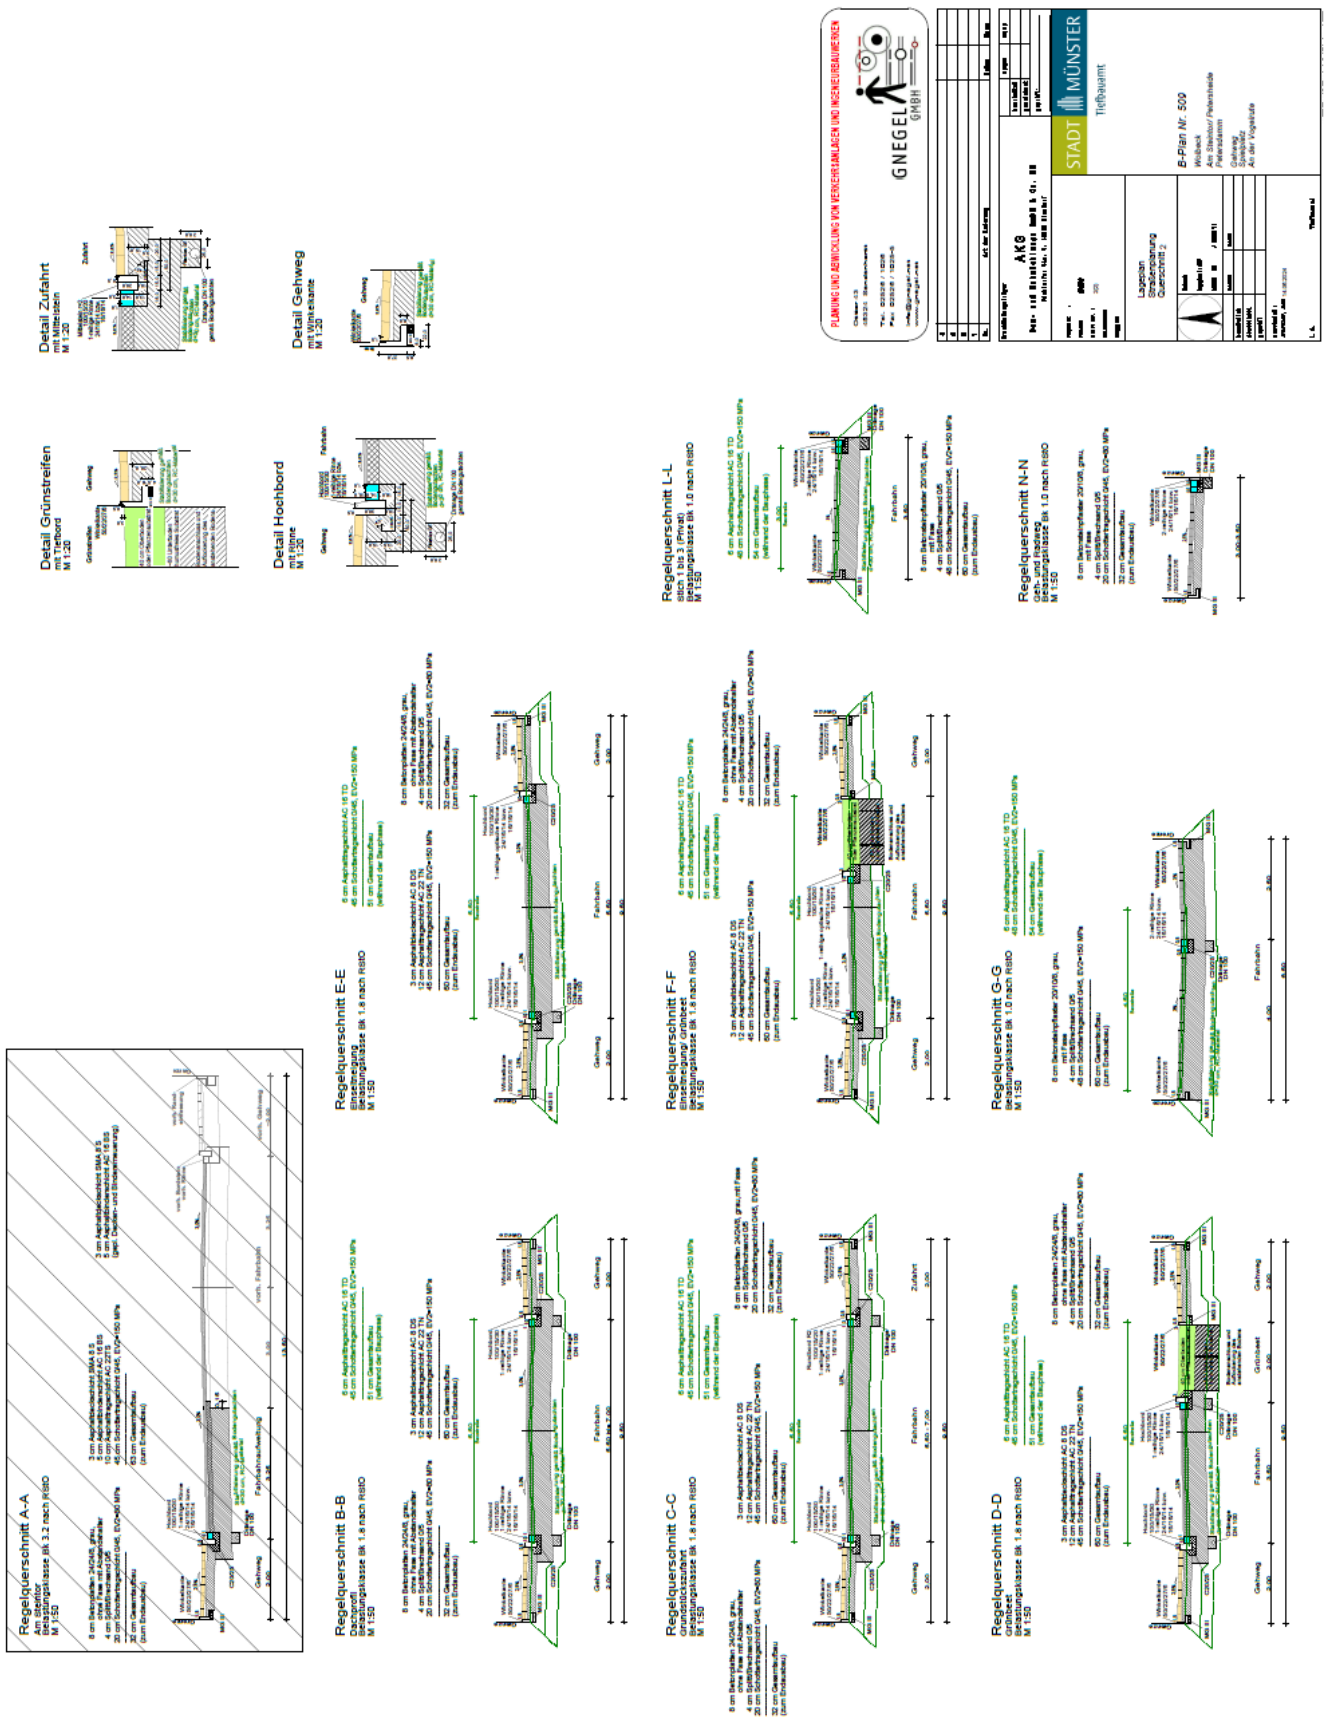
Regelquerschnitt A-A
Regelquerschnitt B-B
Regelquerschnitt C-C
Regelquerschnitt D-D
Regelquerschnitt E-E
Regelquerschnitt F-F
Regelquerschnitt G-G
Regelquerschnitt L-L
Regelquerschnitt N-N
Detail Zufahrt
Detail Grünstreifen
Detail Hochbord
Detail Gehweg
GNEGEL GMBH
AK8
STADT MÜNSTER
Tiefbauamt
B-Plan Nr. 509