


# Anlage zu Vorlage V/0379/2024

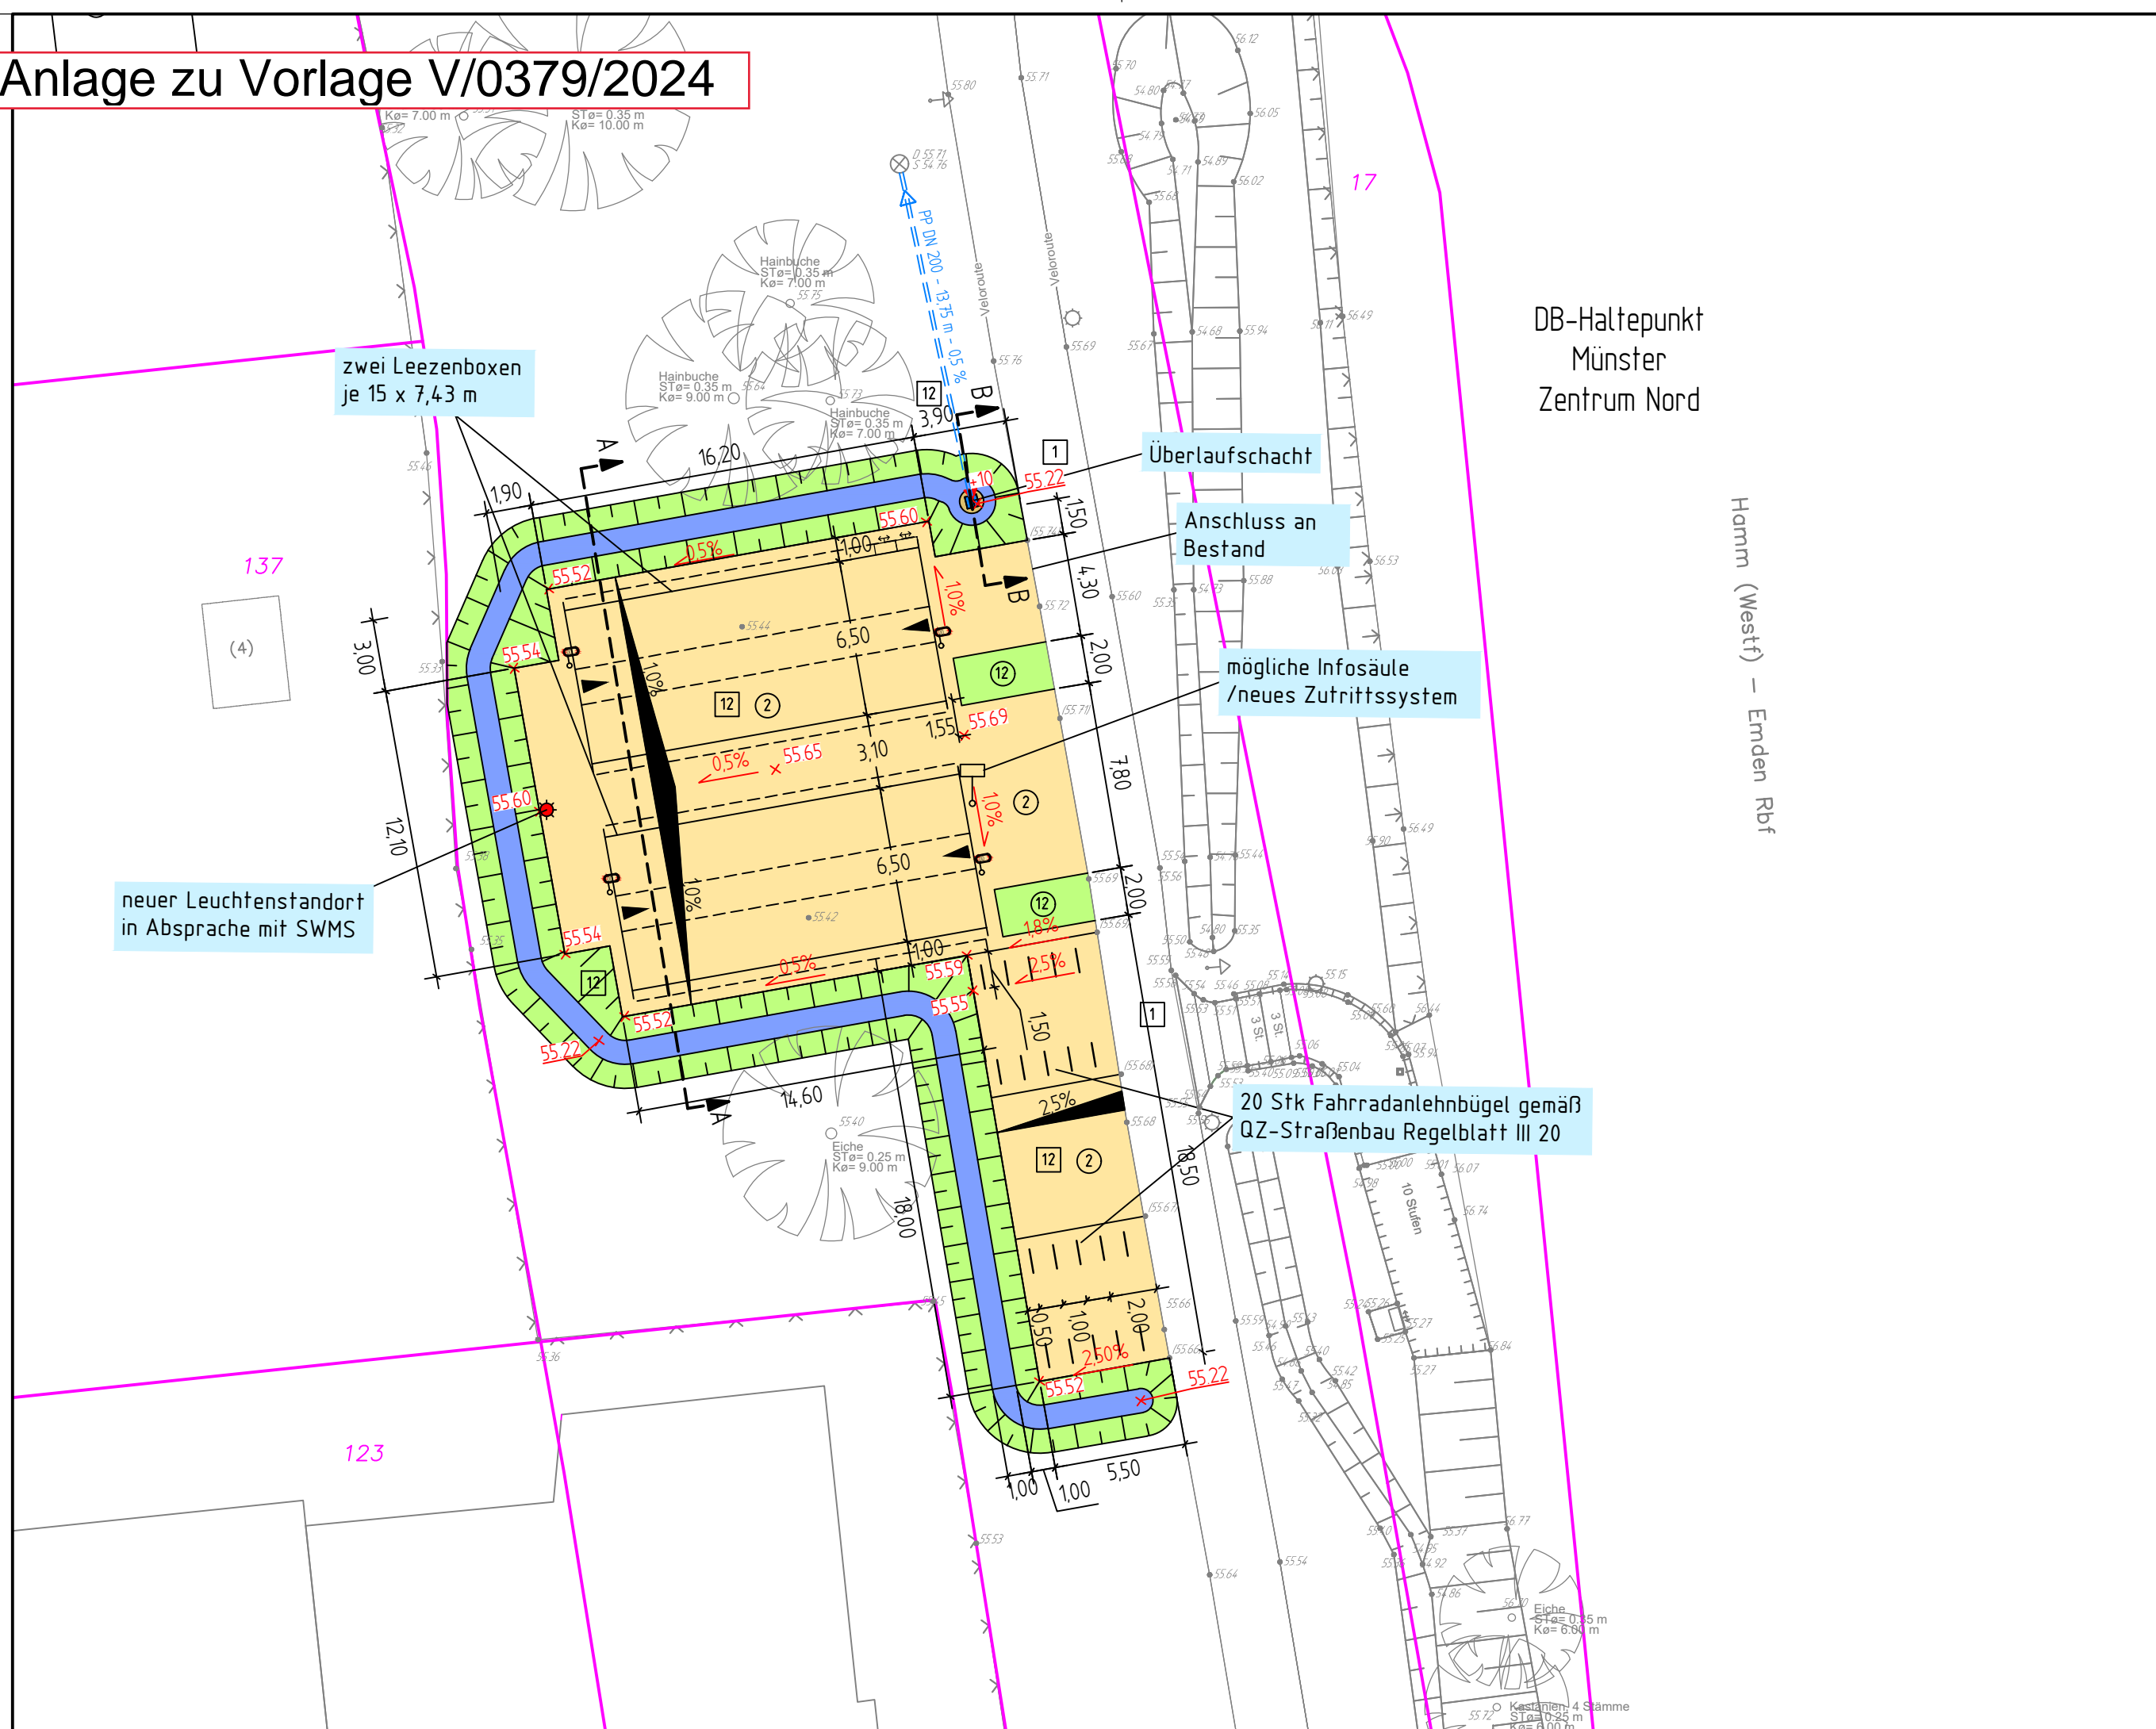

## Legende

- vorhanden:
- 1 Asphalt
  - 2 Betonplatten 24/24 cm
  - 12 Grünfläche
  - Baum
  - Schachtdeckel
  - Leuchte
  - Verkehrszeichen
  - 55.60 Höhe
  - (55.74) Höhe interpoliert
- geplant:
- 1 Asphalt
  - 2 Betonplatten 24/24/8 cm
  - 12 Grünfläche
  - Dialogdisplay - Lesegerät für Zutritt
  - x 55.60 Höhe
  - Leuchte
  - Schaltkasten oberirdisch
  - Retentionsmulde



Übersicht der Planunterlagen:

Plan-Nr.	Blattanzahl	Art der Planunterlage
11209	1	Lageplan
11210	1	Ausbauquerschnitt
11211	1	Unterflurplan

Nr.	Art der Änderung	Datum	Name

Projekt-Nr.: 19\_006  
 Plan-Nr.: 11209  
 Blatt-Nr.: 1 (1)  
 Anlage-Nr.:



Lageplan

Zentrum Nord  
 Fahrradparken Haltepunkt - Leezenboxen  
 Bezirk/ Stadtteil: Mitte

bearbeitet	Datum	Name
	Aug 2024	Hagedorn
gezeichnet	Datum	Name
	Aug 2024	Hagedorn
geprüft	Datum	Name
	Aug 2024	Hagedorn
genehmigt:	Datum	Name
	Münster, den 14.08.2024	

i. A. gez. Verrieth  
 Amt für Mobilität und Tiefbau

Ausführungsplanung