


Bestand 2024


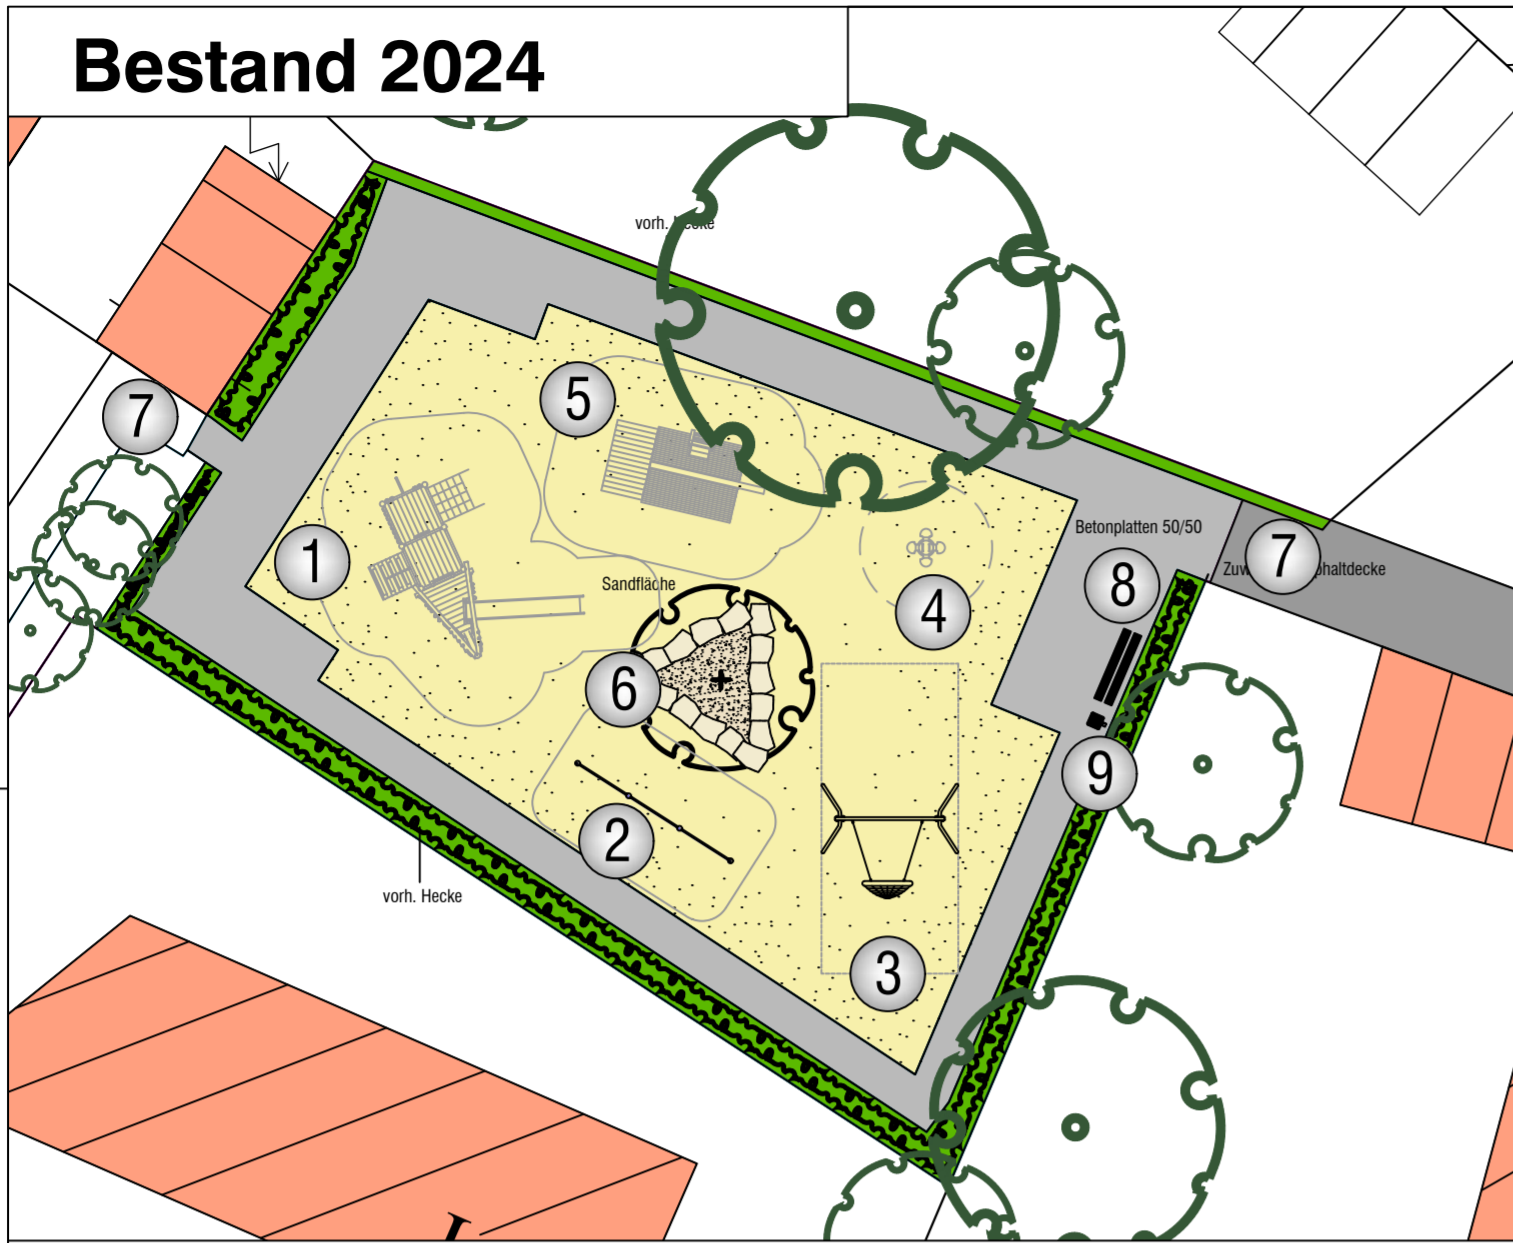


- BESTAND:**
- ① Spielschiff Föhr, Fa. FHS
 - ② Dreifach-Reck, Fa. FHS
 - ③ Korbnestschaukel, Fa. FHS
 - ④ Wippe Kleeblatt, Fa. Kompan
 - ⑤ Giebelhaus, Fa. FHS, **abgängig**
 - ⑥ Pflanzpodest aus Sansteinfindlingen
 - ⑦ Eingang
 - ⑧ Bank mit Rückenlehne
 - ⑨ Abfallbehälter



- Neu:**
- ⑩ Sandbackhaus mit Rutsche, Fa. Ziegler
 - ⑪ Wippe Kleeblatt, versetzt
 - ⑫ neues Abfallsystem

Sanierung 2024

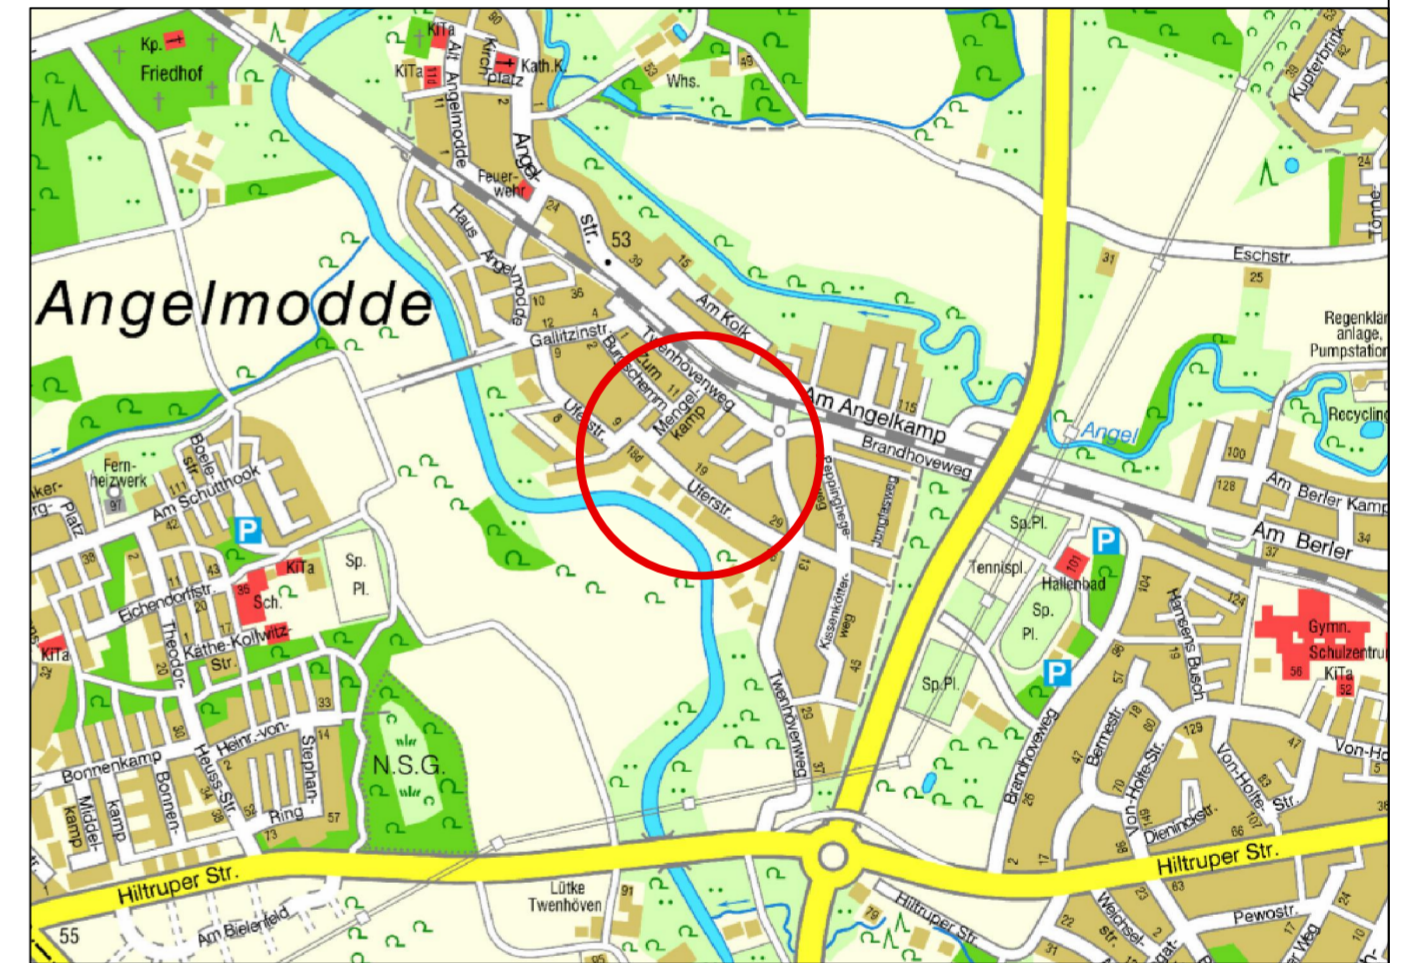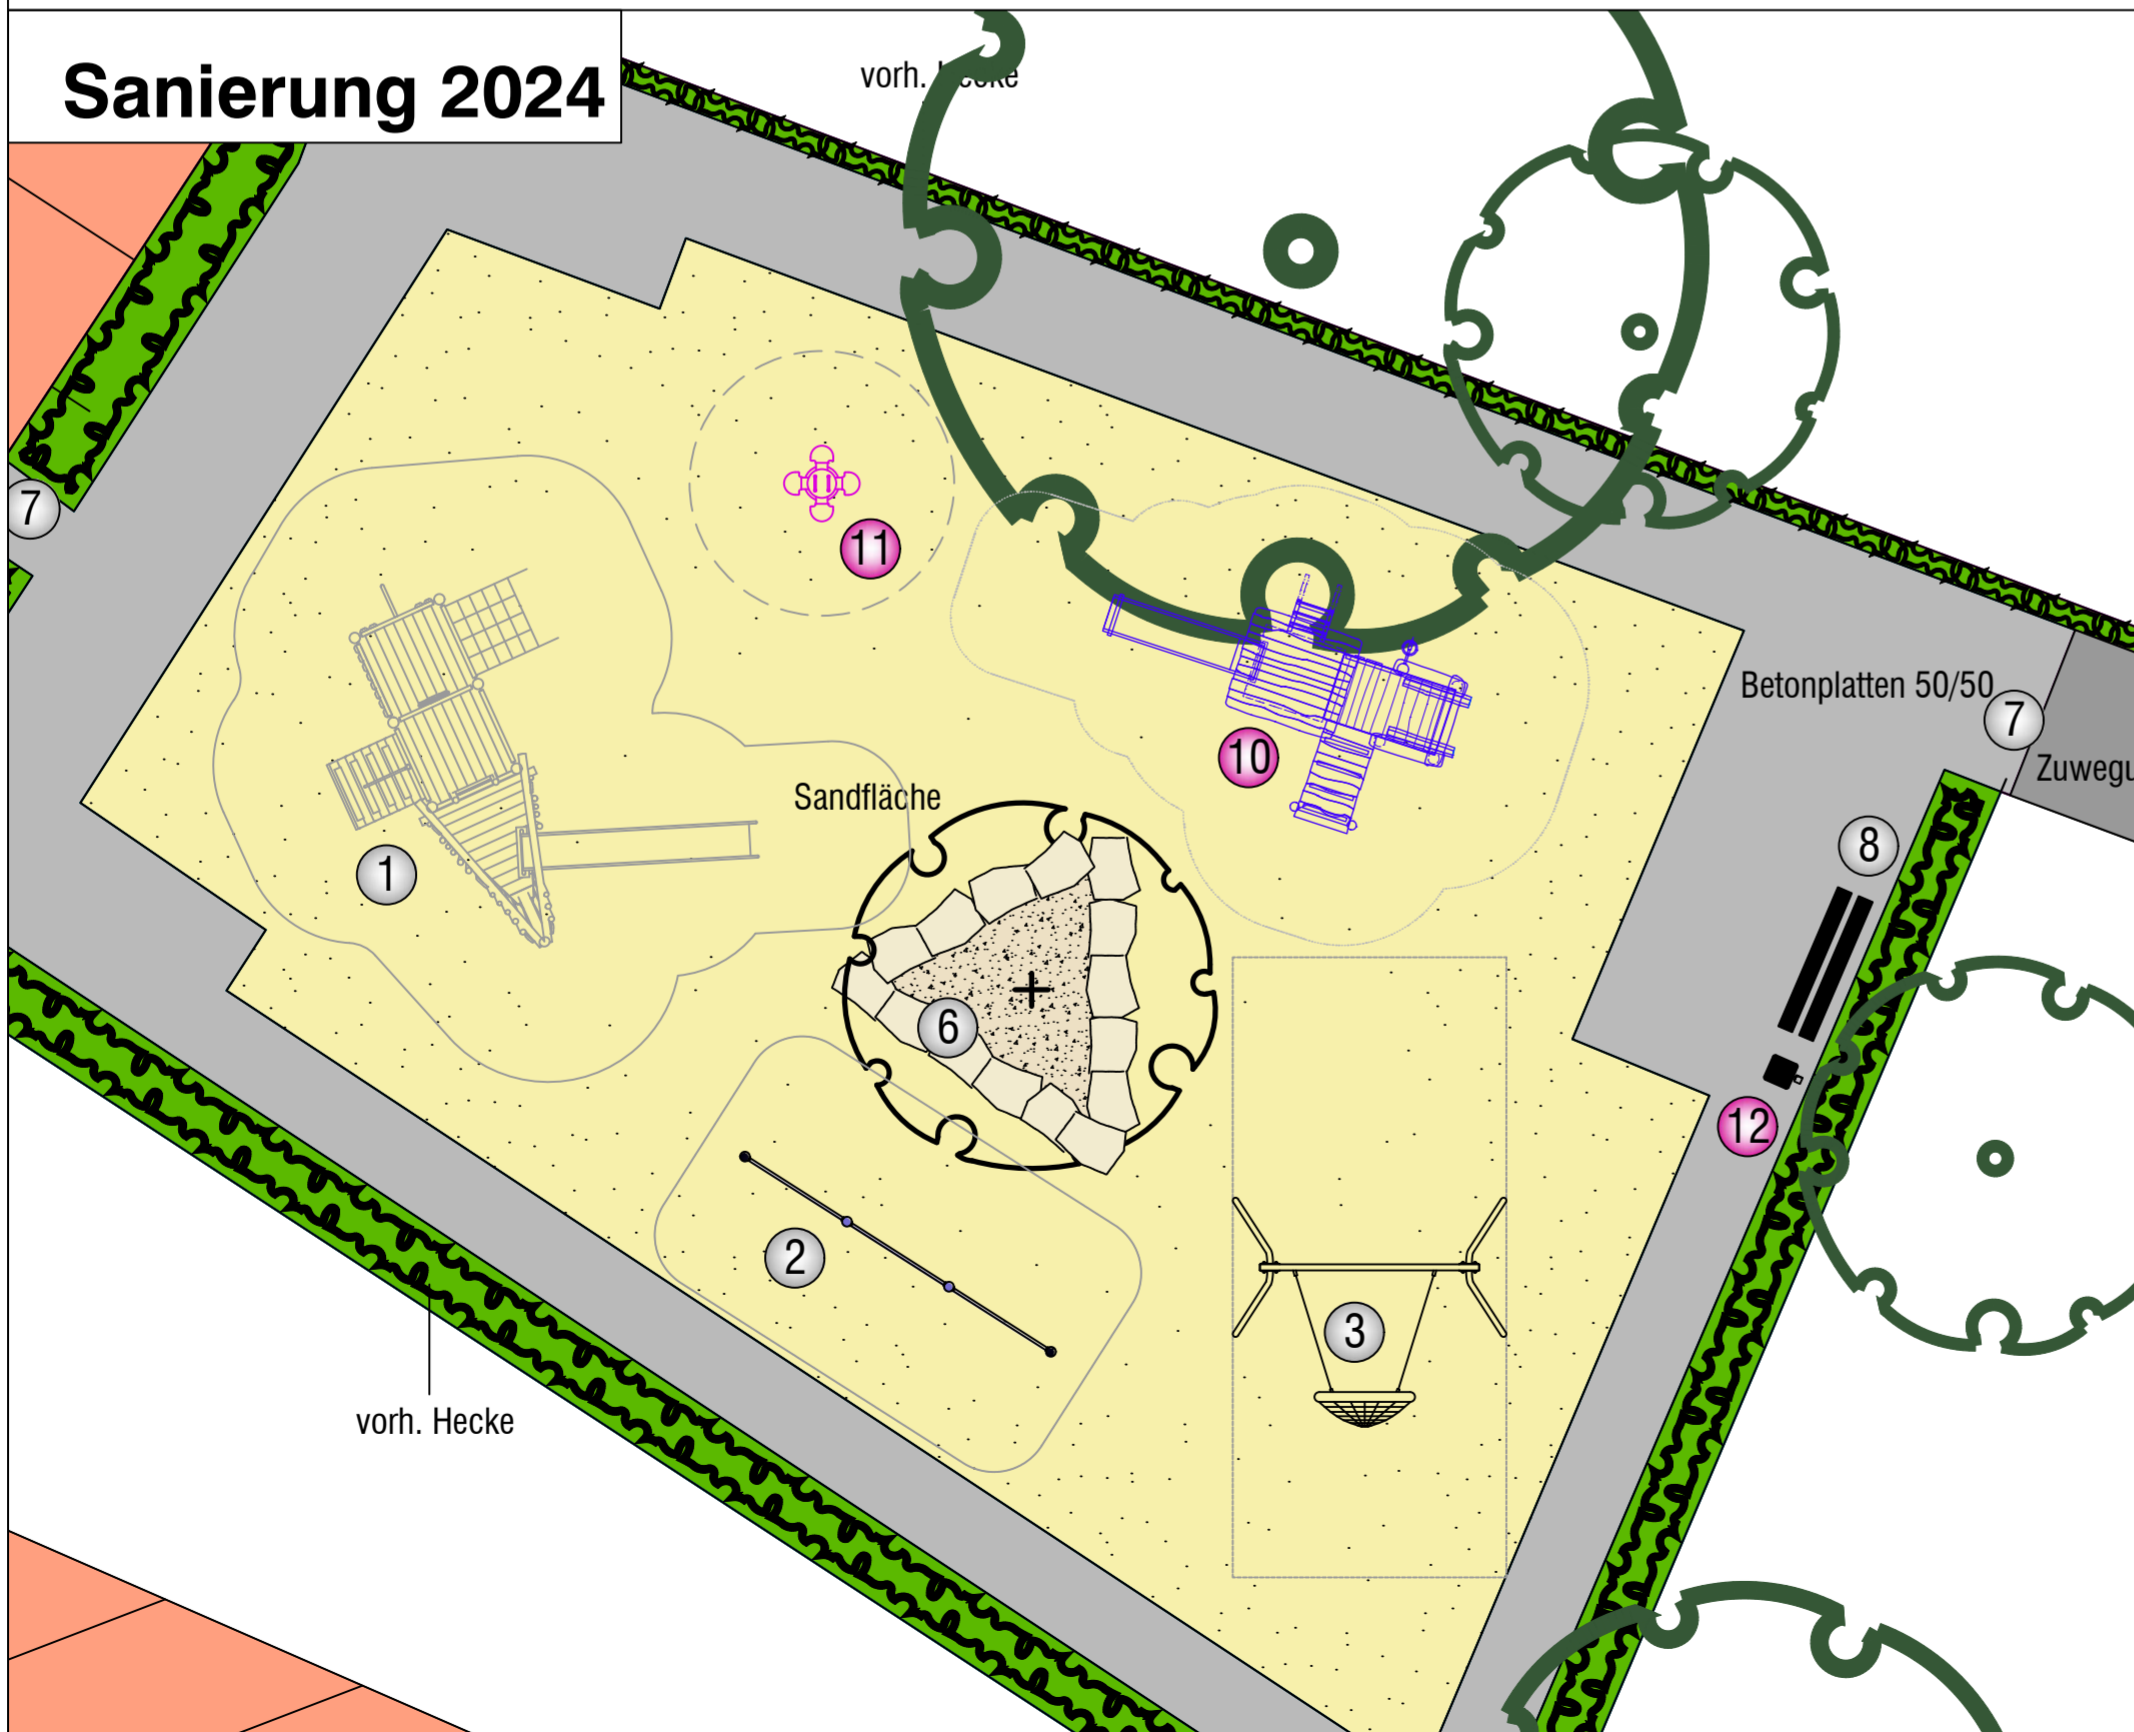

Projektnummer:	SP 28601		
Plan Nr.: K 195/5	Datum: 23.08.2024		
Amtsleitung:	Bearbeitet:		
gez. Driesch	gez. K. Wagner		
Abteilungsleitung:	Gezeichnet:		
gez. Schumann	gez. K. Wagner		
Fachstellenleitung:			
gez. J. Hoffmann	Maßstab: M.: 1:200		
Geändert:			
Index	Inhalt	Datum	Bearbeiter

STADT MÜNSTER

Amt für Grünflächen,
Umwelt und Nachhaltigkeit

**Spielplatz
Uferstraße**

Teilsanierung 2024